

Tabulka místností 1.NP					
Č.	Název místnosti	Plocha (m2)	Podlahová krytina	Stěny	Strop
1.01	ZADVĚŘÍ	8,58	zátěž, vinylová podlaha	PVC nálep, lišta, v. 80mm, š. 100mm, VC omítka	SDK podtl. v. 3400 a 3000 mm
1.02	WC INVÁLIDA	4,47	keram. dlažba	keramický obklad v. 1500 mm, VC omítka	SDK podtl. v. 2600 mm
1.03	BAZALTEINA	124,82	zátěž, vinylová podlaha	PVC nálep, lišta, v. 80mm, š. 100mm, VC omítka	SDK podtl. v. 3400 mm
1.04	PŘEDSÍN WC	1,43	keram. dlažba	keramický obklad v. 1500 mm, VC omítka	SDK podtl. v. 2600 mm
1.05	WC	1,45	keram. dlažba	keramický obklad v. 1500 mm, VC omítka	SDK podtl. v. 2600 mm
1.06	KUCHYŇKA	2,56	keram. dlažba	keramický obklad 800 - 1500 mm, VC omítka	SDK podtl. v. 2600 mm
1.07	SKLAD	5,63	zátěž, vinylová podlaha	PVC nálep, lišta, v. 80mm, š. 100mm, VC omítka	SDK podtl. v. 2600 mm
1.08	CHODBA	100,47	zátěž, vinylová podlaha	PVC nálep, lišta, v. 80mm, š. 100mm, VC omítka	SDK podtl. v. 3200 mm
1.09	VÝTĚH	3,12	dodávka vytáhu		
1.10	PERIODIKA 1	290,62	epoxidová stěna	sohl z epoxidové stěrky v. 80 mm, VC omítka	VC omítka
1.11	PERIODIKA 2	44,16	epoxidová stěna	sohl z epoxidové stěrky v. 80 mm, VC omítka	VC omítka
1.12	CIRKULAČNÍ FONDY	119,76	epoxidová stěna	sohl z epoxidové stěrky v. 80 mm, VC omítka	VC omítka
1.13	MANIPULACE	64,90	epoxidová stěna	sohl z epoxidové stěrky v. 80 mm, VC omítka	VC omítka
1.14	ZPRACOV. KNIH, FONDU	23,20	zátěž, vinylová podlaha	PVC nálep, lišta, v. 80mm, š. 100mm, VC omítka	SDK podtl. v. 3400 mm
1.15	KATALOGIZACE	24,74	zátěž, vinylová podlaha	PVC nálep, lišta, v. 80mm, š. 100mm, VC omítka	SDK podtl. v. 3400 mm
1.16	KANCELÁŘ AKVIZICE	21,61	zátěž, vinylová podlaha	PVC nálep, lišta, v. 80mm, š. 100mm, VC omítka	SDK podtl. v. 3400 mm
1.17	CHODBA	4,02	zátěž, vinylová podlaha	PVC nálep, lišta, v. 80mm, š. 100mm, VC omítka	SDK podtl. v. 2600 mm
1.18	ŠATNA	9,21	keram. dlažba	keramický sohl, v. 60 mm, VC omítka	SDK podtl. v. 2600 mm
1.19	PŘEDSÍN WC	0,99	keram. dlažba	keramický obklad v. 1500 mm, VC omítka	SDK podtl. v. 2600 mm
1.20	SPRCHA	0,89	keram. dlažba	keramický obklad v. 2100 mm, VC omítka	SDK podtl. v. 2600 mm
1.21	WC	1,59	keram. dlažba	keramický obklad v. 1500 mm, VC omítka	SDK podtl. v. 3400 mm
1.22	DILNA	45,90	epoxidová stěna	sohl z epoxidové stěrky v. 80 mm, VC omítka	SDK podtl. v. 3400 mm
1.23	PŘEDSÍN WC	1,26	keram. dlažba	keramický obklad v. 1500 mm, VC omítka	SDK podtl. v. 2600 mm
1.24	SPRCHA	0,82	keram. dlažba	keramický obklad v. 2100 mm, VC omítka	SDK podtl. v. 2600 mm
1.25	WC	1,44	keram. dlažba	keramický obklad v. 1500 mm, VC omítka	SDK podtl. v. 2600 mm
1.26	ZASOBOVÁNÍ	48,63	epoxidová stěna	sohl z epoxidové stěrky v. 80 mm, VC omítka	VC omítka
1.27	CHODBA	2,94	zátěž, vinylová podlaha	PVC nálep, lišta, v. 80mm, š. 100mm, VC omítka	SDK podtl. v. 2600 mm
1.28	PŘEDSÍN WC	1,09	keram. dlažba	keramický obklad v. 1500 mm, VC omítka	SDK podtl. v. 2600 mm
1.29	WC	1,84	keram. dlažba	keramický obklad v. 1500 mm, VC omítka	SDK podtl. v. 2600 mm
1.30	KANC. CIRKUL. FONDY	19,89	zátěž, vinylová podlaha	PVC nálep, lišta, v. 80mm, š. 100mm, VC omítka	SDK podtl. v. 3400 mm
1.31	VÝTĚH	6,00	dodávka vytáhu		
1.32	UKLID	2,90	keram. dlažba	keramický obklad v. 1500 mm, VC omítka	SDK podtl. v. 2600 mm
1.33	SERVER	20,21	zátěž, vinylová podlaha	PVC nálep, lišta, v. 80mm, š. 100mm, VC omítka	SDK podtl. v. 2600 mm
1.34	ZALOŽNÍ ZDROUJ A VZT	94,14	epoxidová stěna	sohl z epoxidové stěrky v. 80 mm, VC omítka	VC omítka
1.35	PRŮJEZD - MANIPULACE	106,76	betonová dlažba	plechový obklad, zálep. systém + šluková omítkačesky Ytong Multipor, VC om.	
1.36	PRŮJEZD - MANIPULACE	91,60	betonová dlažba	plechový obklad, zálep. systém + šluková omítkačesky Ytong Multipor, VC om.	
1.37	TECH. M. ELEKTRO	10,47	epoxidová stěna	sohl z epoxidové stěrky v. 80 mm, VC omítka	VC omítka
1.38	VÝTĚH	5,52	dodávka vytáhu		
1.39	ATRIUM	330,96	zateřiv. plocha / b. dlažba		
		1 650,59 m2			

LEGENDA



CCTV Kamera IP s IR přísvitem venkovní krytí



CCTV Kamera IP s IR přísvitem




RACK 1/X

Datový rozvaděč RACK 42U - serverová skříň



RACK 2/X


Datový rozvaděč RACK 36U - síťový rozvaděč

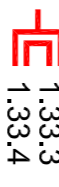

F 1,33,3

Datová (telefonní) zásuvka SK (2xRJ45)

Kabelové trasy v drátěných kabelových lávkách
Lávky uloženy na stropě-choďba, místnosti

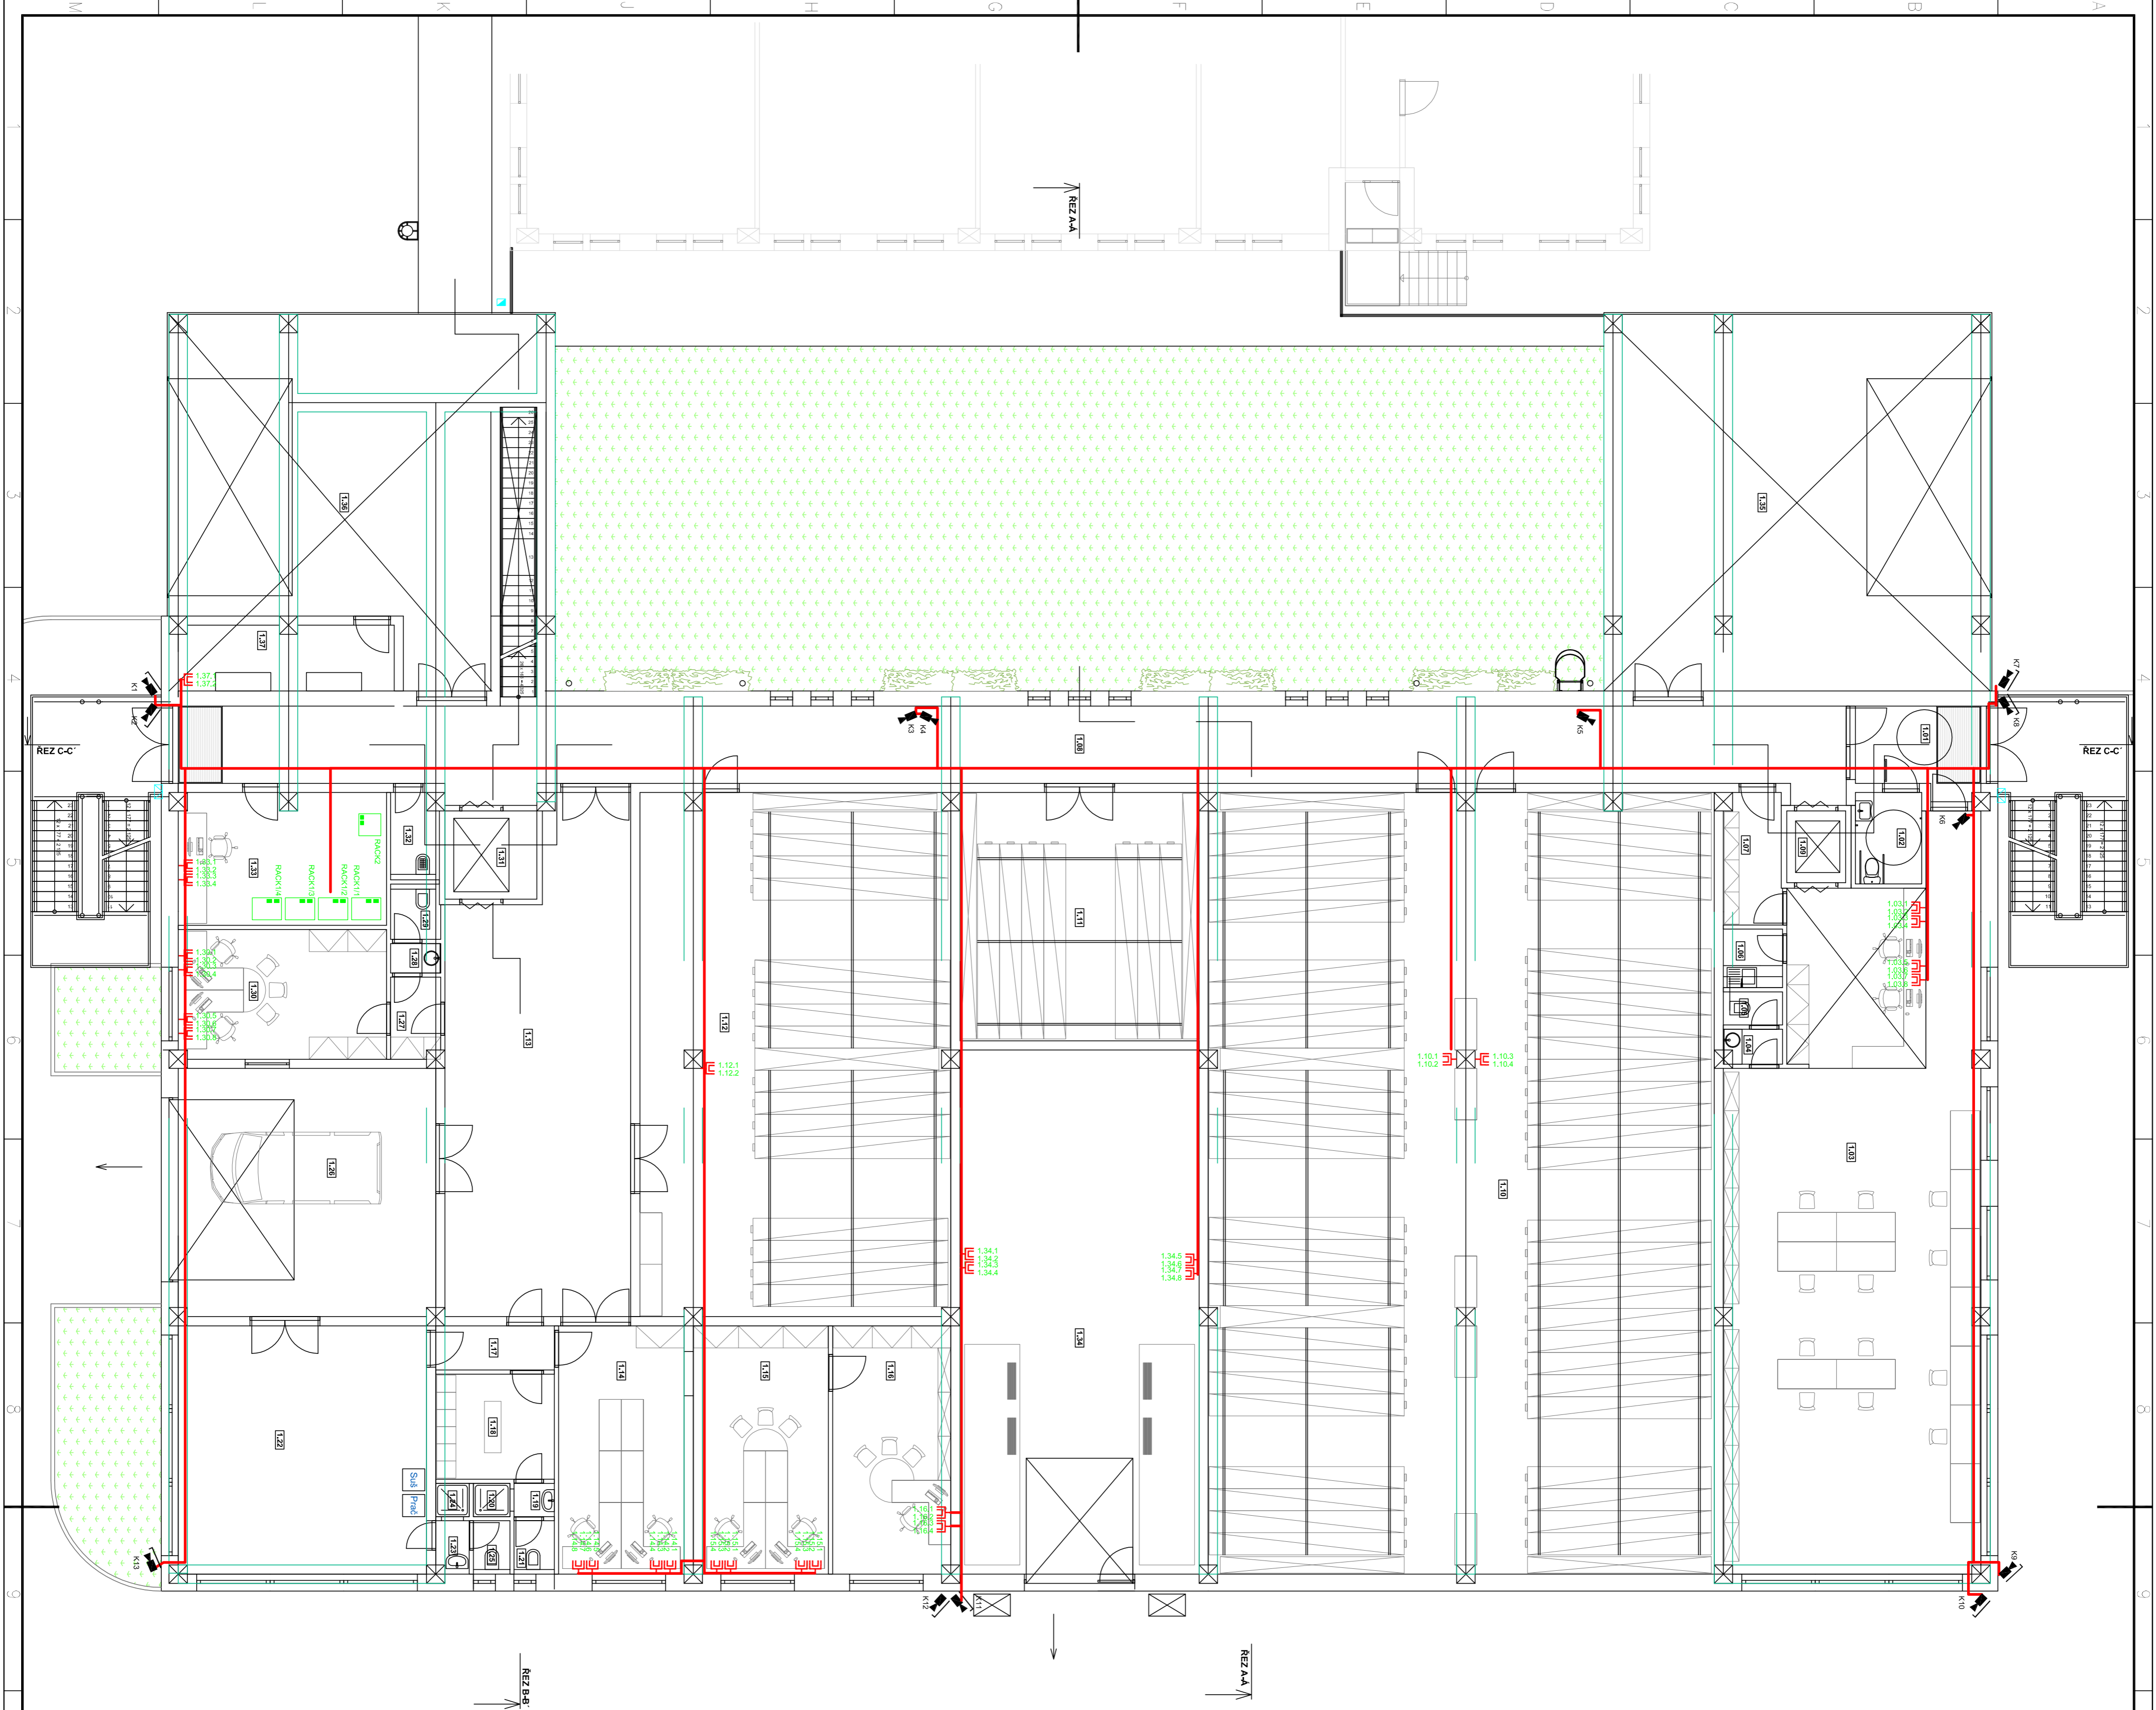

VYPRACOVATEL		AUTORIZOVANÝ		ODPOVĚDNÝ PROJEKTANT A AUTORIZACE	
Ing. Milošlav Buřič		Ing. arch. Milošlav Buřič		Ing. Milošlav Buřič	
