



Podrobný podélný profil: OSA-1 M 1:250/25  
Rozsah: km 0,00000 - km 0,23187

KRAJ:	KARLOVARSKÝ	KARLOVARSKÝ
KATASTRÁLNÍ ÚZEMÍ:	HORNÍ LIPINA	HORNÍ LIPINA
PARCELY:	p.č. 530/1	p.č. 564
DRUH POZEMKŮ:	OSTATNÍ PLOCHA	OSTATNÍ PLOCHA

< SMĚR  
PODHRAD

SROVNÁVACÍ ROVINA:  
ZMĚNA PŘÍČ. SKLONU:  
KÓTY NIVELETY:  
KÓTY TERÉNU:  
STANIČENÍ:  
VZDÁLENOST PŘ. REZŮ:  
STANIČENÍ PŘ. REZŮ:  
ČÍSLA PŘ. REZŮ:  
SMĚROVÉ POMĚRY:

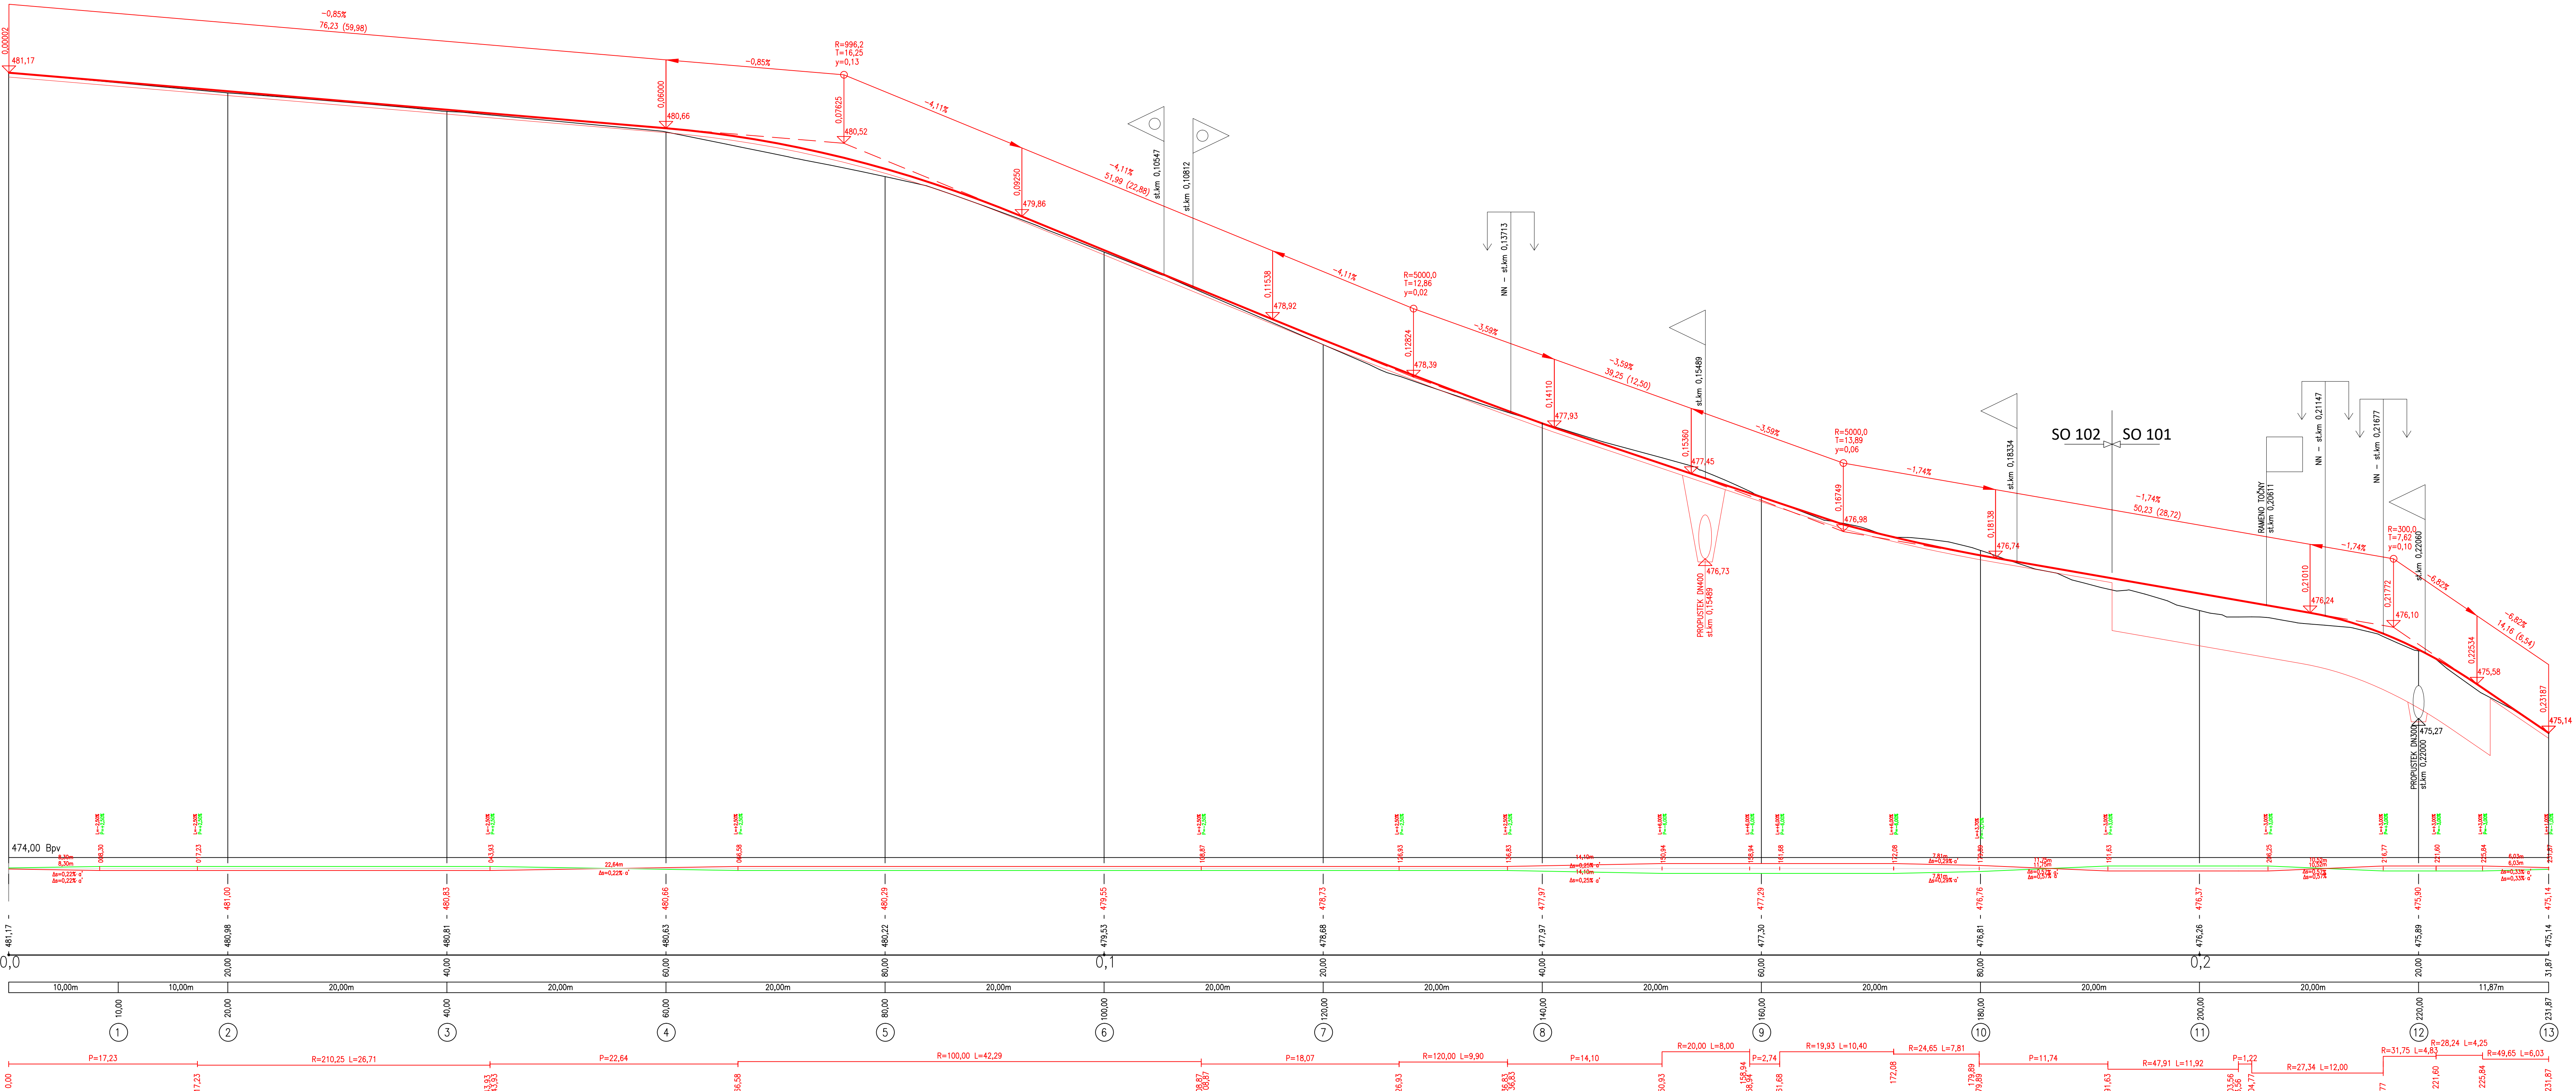

Náměstí Krále Jiřího 6, 350 02 Cheb, tel. 354 436 328, fax 354 535 179, email: info@dsva.cz, www.dsva.cz				
Zodpovědný projektant :		Technická kontrola :	Zhotovitel :	
Ing. Petr Král		Ing. Jiří ŠEVČEK		
Projektant :	Hlavní projektant :		DOPRAVNÍ STAVBY A VEKOVNÍ ARCHITEKTURA s.r.o.	
Jozef TURZA	Ing. Petr Král		Datum : 10/2018	
MAU :	Kraj : Karlovarský		Číslo zakázky : 39/2018	
Stavebník : KSÚS KK p.o., Chebská 282, 356 01 Sokolov			Uroveň : Souprava :	
Akce :			DSP PDPS	
<b>Točna pro vozidla údržby silnic na silnici III/214 16, Horní Lipina</b>				
SO :				
SO 101 Točna pro vozidla údržby silnic na sil. III/214 16				
SO 102 Oprava krytu vozovky na silnici III/214 16				
Výkres :			Část : 1 : 250/25 C.1.2	
Podrobný podélný profil				
Dokumentaci lze užívat ve smyslu příslušné smlouvy o dílo, kopírování a rozšiřování bez předchozího souhlasu je zakázáno				