


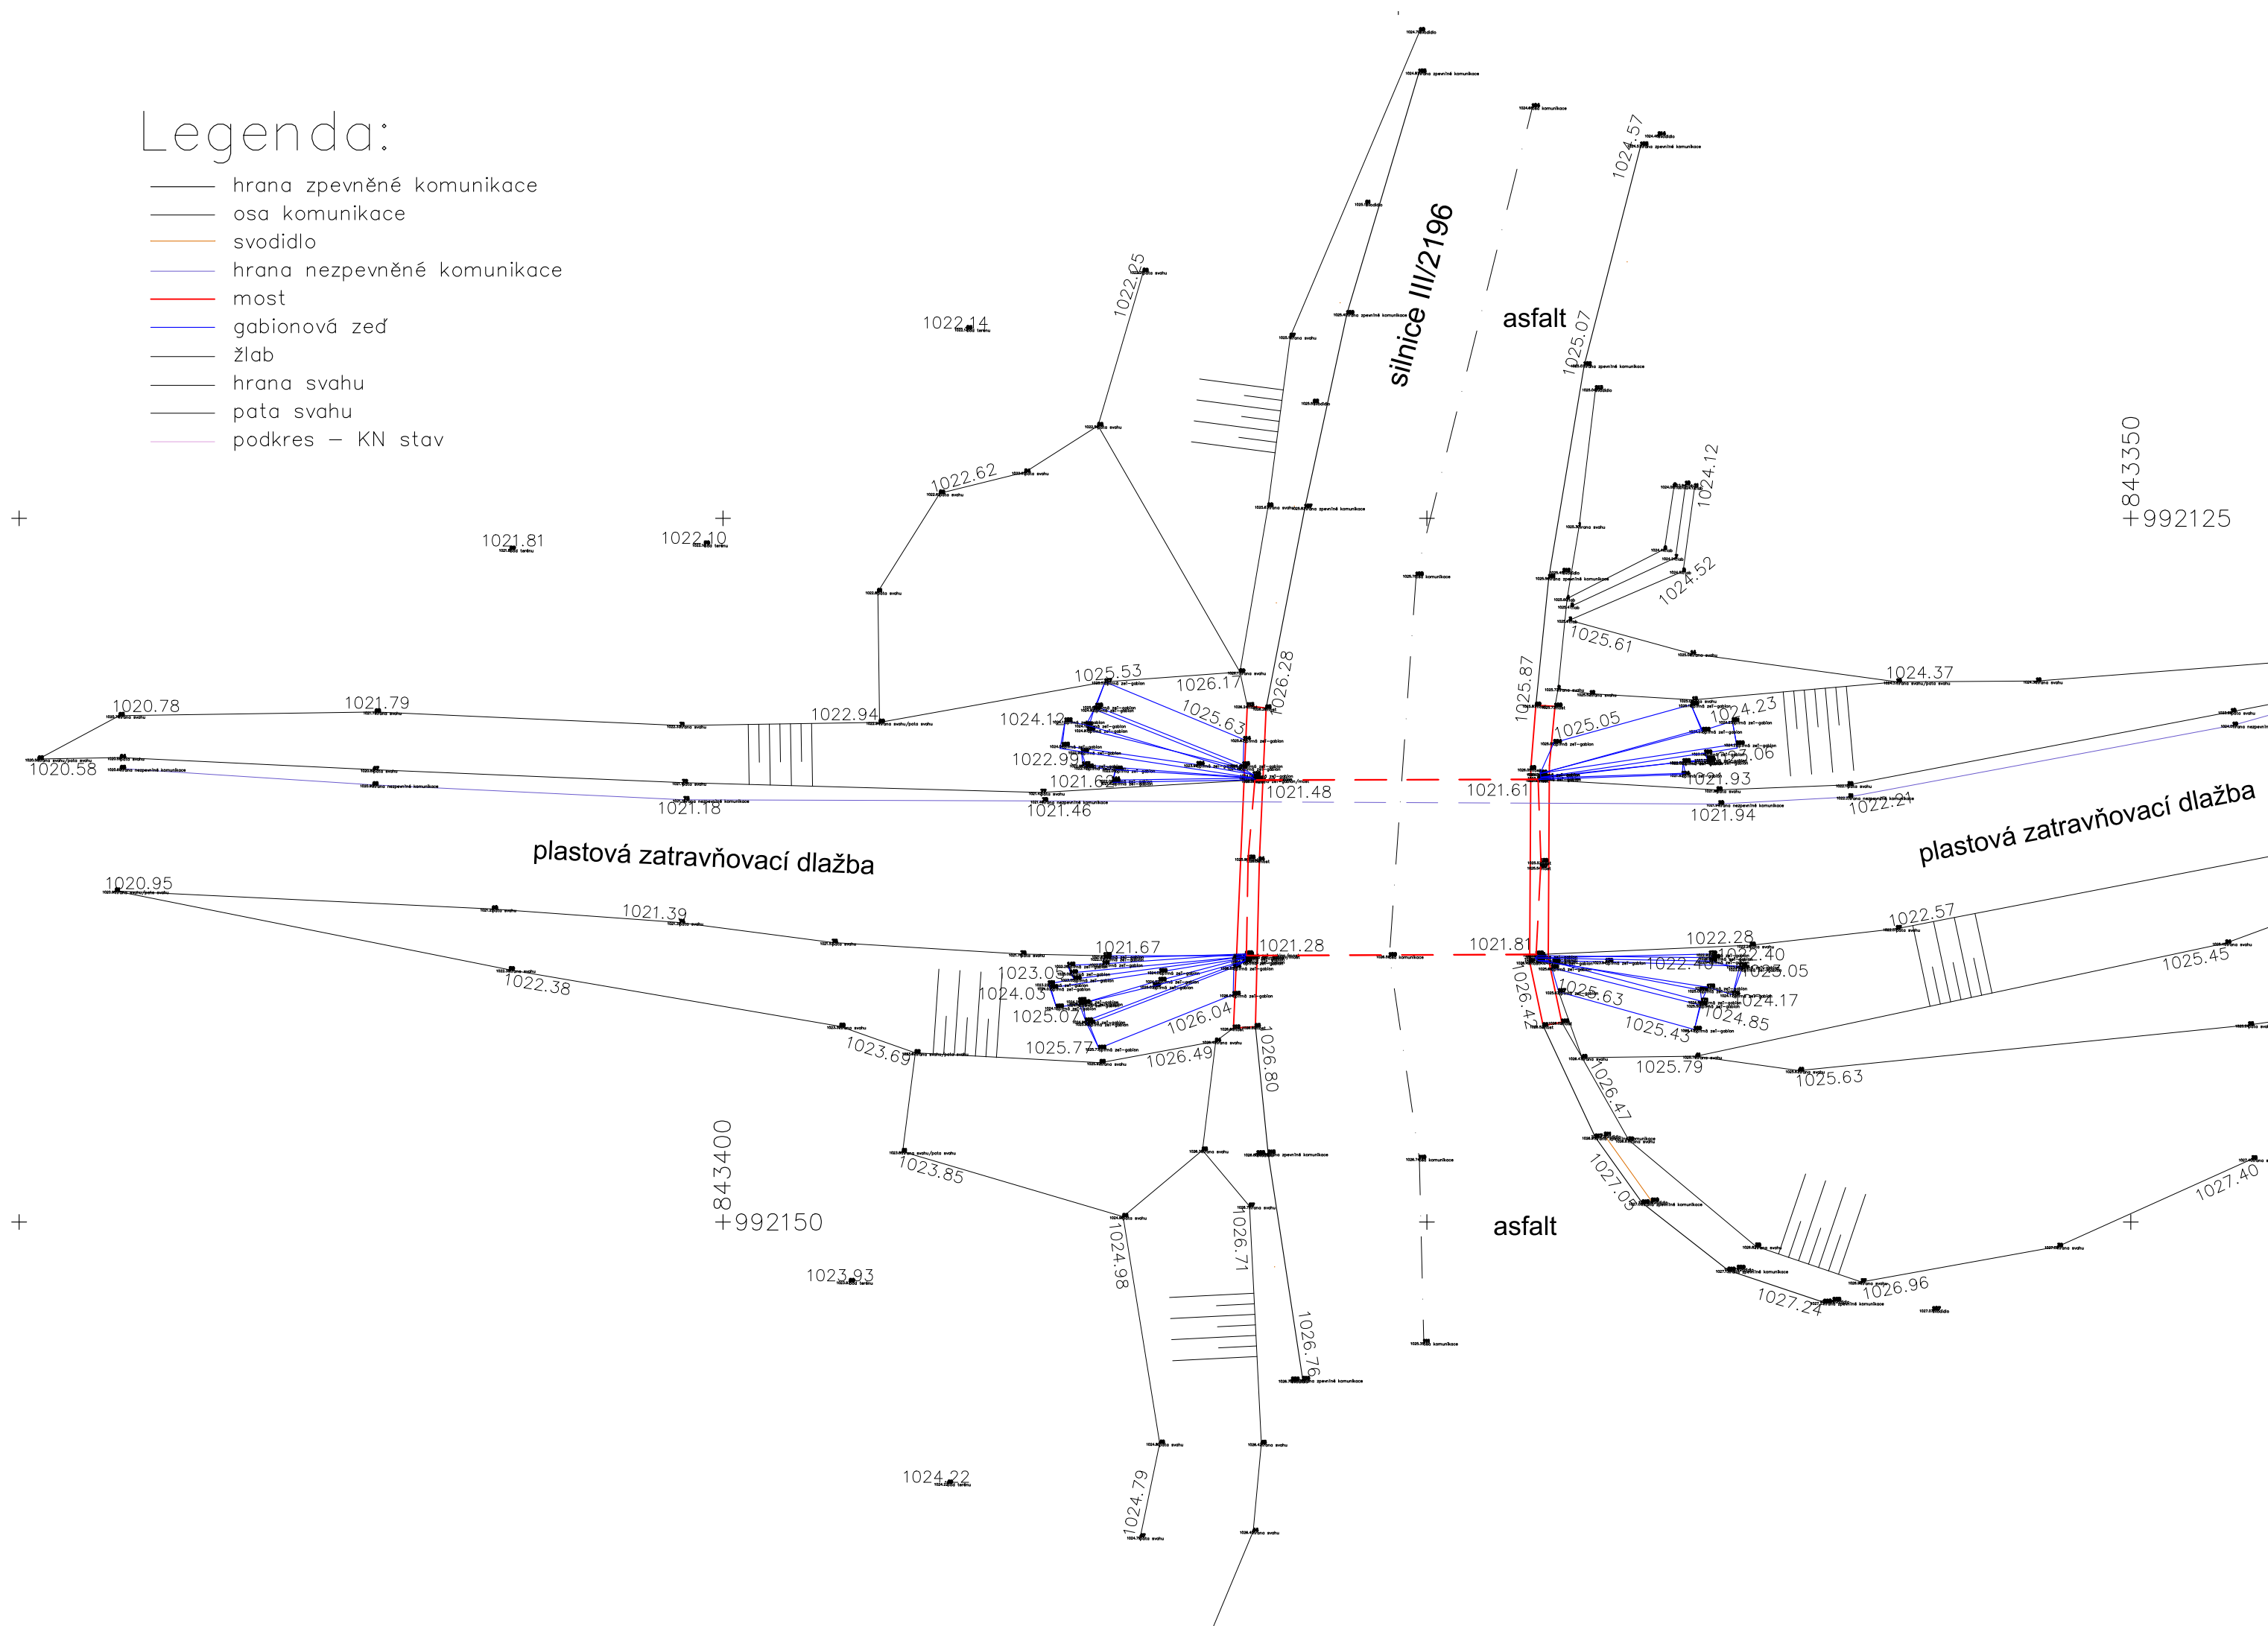

- hrana zpevněné komunikace
- osa komunikace
- svodidlo
- hrana nezpevněné komunikace
- most
- gabionová zeď
- žlab
- hrana svahu
- pata svahu
- podkres – KN stav



OBJEDNATEL	KRAJSKÁ SPRÁVA A ÚDRŽBA SILNIC KARLOVARSKÉHO KRAJE, příspěvková organizace Chebská 282, 356 04 Sokolov, IČ: 70947023			
GENERÁLNÍ PROJEKTANT	PROGEOCONT s.r.o., VERNÉŘOV 248, 352 01 AŠ IČ: 06943608 telefon: 774 297 778 e-mail ters@progeocont.cz http://www.progeocont.cz			
PROJEKTANT ČÁSTI, SO	VYPRACOVAL:	ÚČEL PD	TP	AUTORIZACE (ČKAIT 0011830)
	ING.LADISLAV TERŠ 	DATUM	09/ 2018	ING.LADISLAV TERŠ
KRAJ: KARLOVARSKÝ	MĚŘÍTKO	1:200		
KATASTRÁLNÍ ÚZEMÍ: BOŽÍ DAR (608866)	FORMÁT	297 x 210		
STAVBA:	OPRAVA GABIONOVÝCH KONSTRUKCÍ U MOSTU ev. č. 219 6-0 BOŽÍ DAR		OZNAČENÍ PŘÍLOHY	
ČÁST PD:	TECHNICKÁ POMOC			
STAVEBNÍ OBJEKT:	SO 201 OPRAVA GABIONOVÝCH KONSTRUKCÍ			
PŘÍLOHA:	STÁVAJÍCÍ STAV		3.	