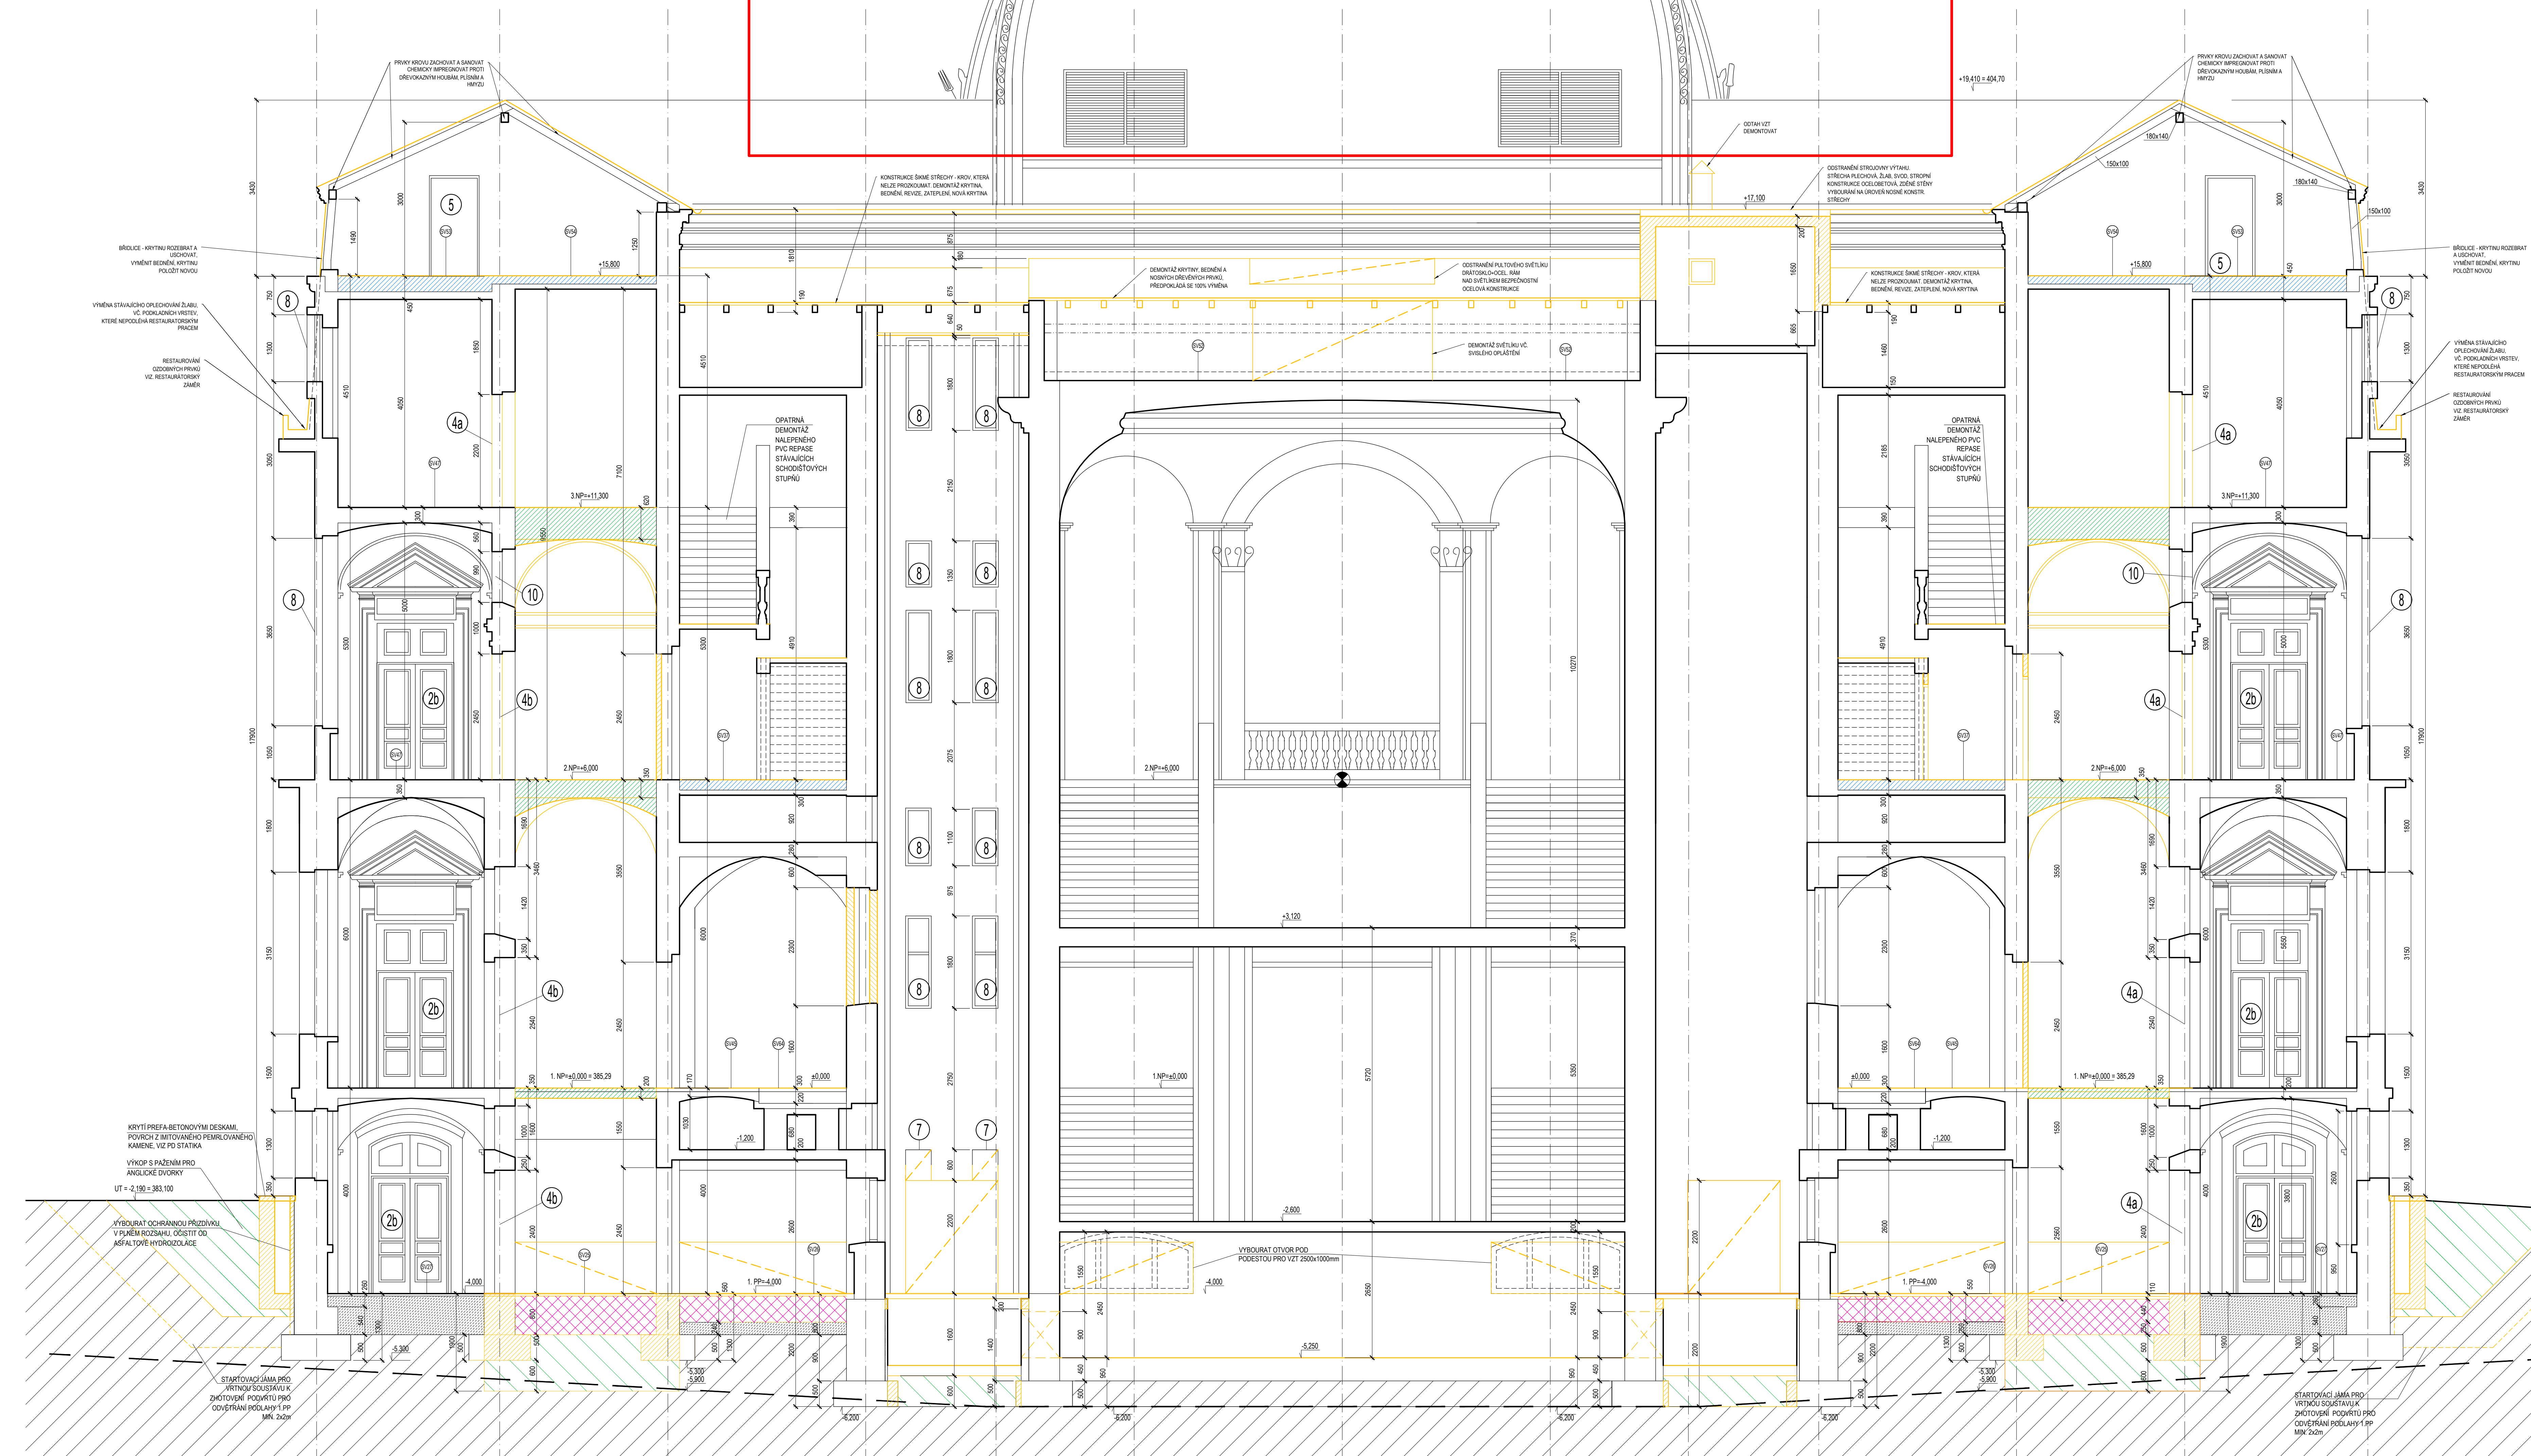
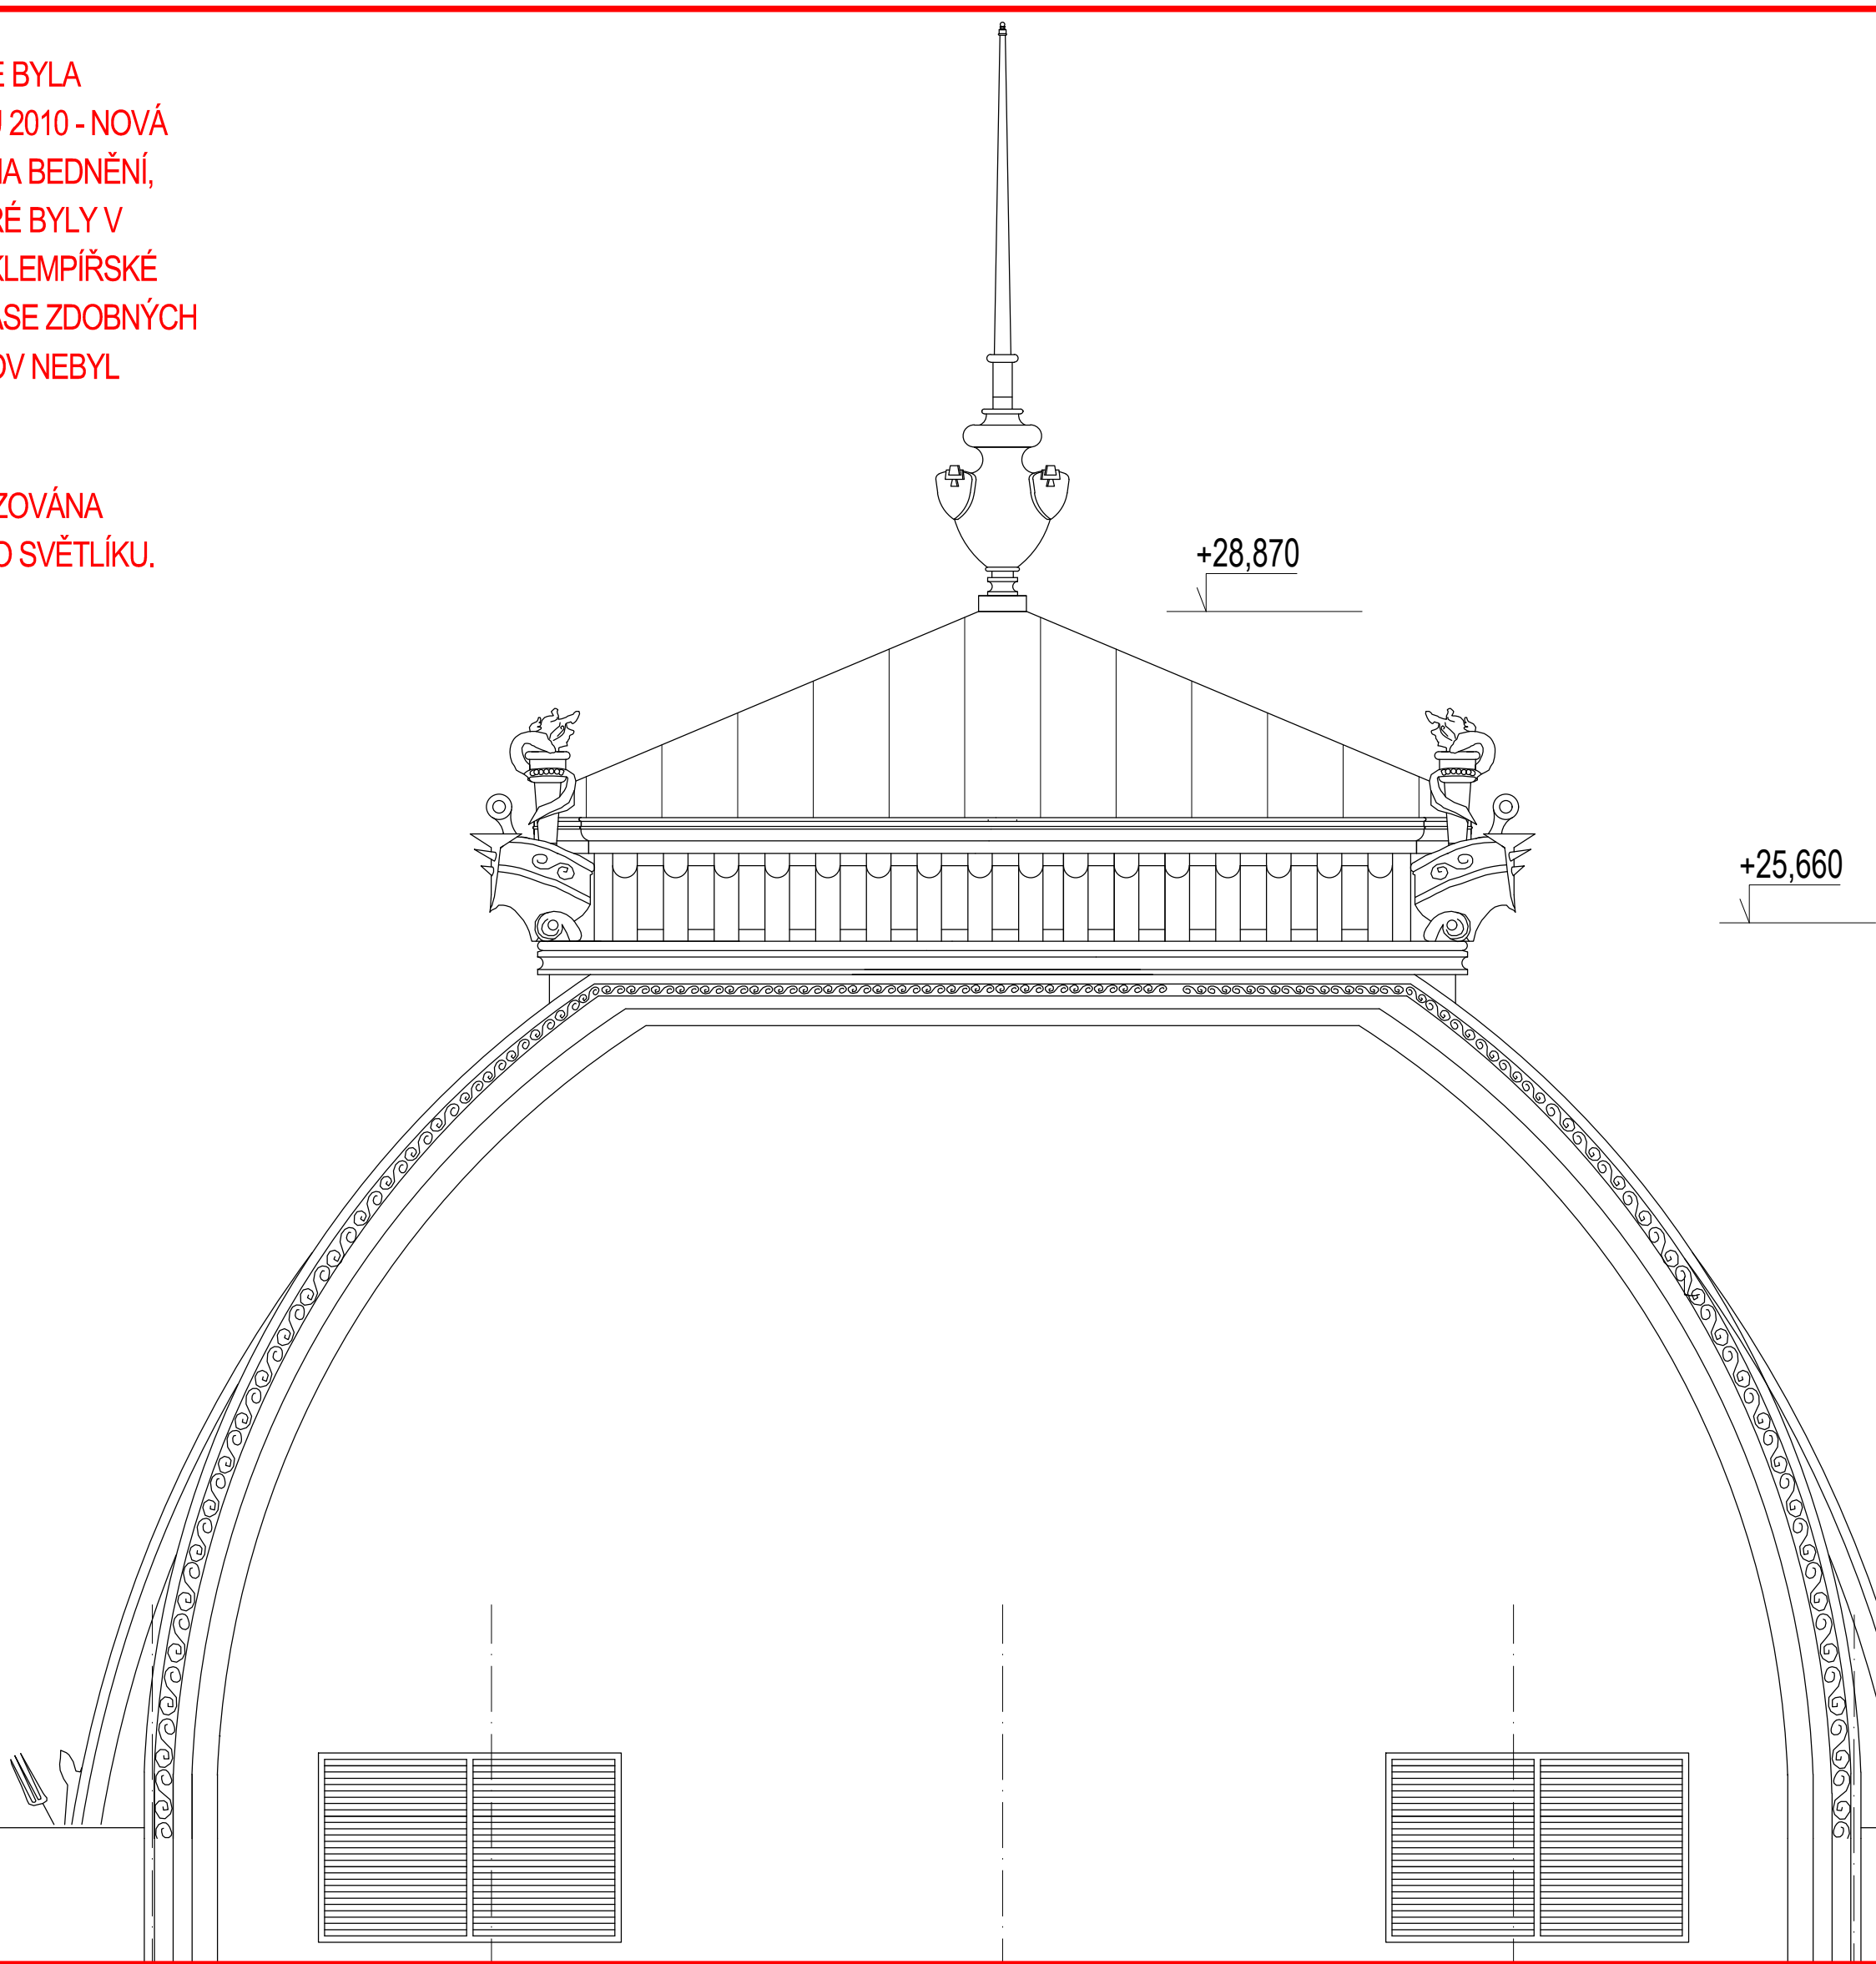











V ROCE 2010 NEBYLA REALIZOVÁNA  
REKONSTRUKCE STŘEŠNÍHO SVĚTLÍKU.  
BUDE SOUČÁSTÍ ZAKÁZKY.



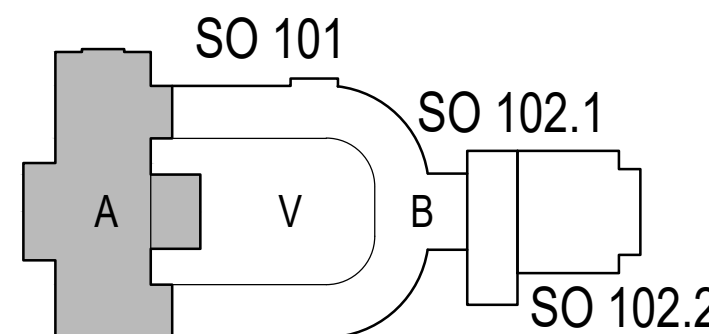
### LEGENDA BOURÁNÍ

- |   |   |
|---|---|
|  | STÁVAJÍCÍ KONSTRUKCE  |
|  | BOURANÉ KONSTRUKCE V ŘEZU   |
|  | BOURANÉ KONSTRUKCE V POHLEDU                                      |
|  | BOURANÉ KONSTRUKCE NAD ROVINOU ŘEZU                               |
|  | BOURÁNÍ CELEHO PODLAHOVÉHO SOUVRSTVÍ<br>VČETNÉ KONSTRUKCE STROPU  |
|  | VÝKOPOVÉ A ZEMNÍ PRÁCE  |
|  | BOURÁNÍ CELEHO PODLAHOVÉHO<br>SOUVRSTVÍ PO KONSTRUKCI STROPU      |
|  | BOURÁNÍ CELEHO PODLAHOVÉHO<br>SOUVRSTVÍ                           |
|  | PONECHÁVANÁ ČÁST PODLAHOVÉHO<br>SOUVRSTVÍ - PROLEVNÁ ŠTÝ CEMENTEM |

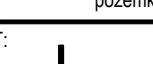
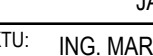
### LEGENDA DEMONTÁŽÍ PRVKŮ

- 7) ODRSTANĚNÍ DVĚŘÍ VČETNĚ ZÁRUBNÍ
- 8) DEMONTÁŽ A USKLADNĚNÍ PORTÁLU
- 9) DEMONTÁŽ - REPASE - OPĚT. MONTÁŽ PORTÁLU
- 10) DEMONTÁŽ A USKLADNĚNÍ DVĚRNÍHO KŘÍDLA VČETNĚ ZÁRUBNÍ
- 11) DEMONTÁŽ A USKLADNĚNÍ DVĚRNÍHO KŘÍDLA
- 12) DEMONTÁŽ - REPASE - OPĚT. MONTÁŽ DVĚRNÍHO KŘÍDLA
- 13) ODRSTANĚNÍ OKNA VČETNĚ RÁMU
- 14) DEMONTÁŽ A USKLADNĚNÍ OKNA VČETNĚ RÁMU
- 15) DEMONTÁŽ OKNA - REPASE - OPĚT. MONTÁŽ
- 16) DEMONTÁŽ A USKLADNĚNÍ NADSVĚTLÍKU
- 17) DEMONTÁŽ NADSVĚTLÍKU - REPASE - OPĚT. MONTÁŽ

## POZNÁMKY

[illegible]

REVIZE:	POPIS ZMĚNY:	DATUM:	VYPRACOVAL:
X	X	X	X
X	X	X	X
X	X	X	X

AKCE: VÝSTAVKA SYSTÉM BVP a0.00 + 385.29 m. n. m.		STUPEN PŘE: DPS - DOKUMENTACE PRO PROVĚZENÍ STAVBY	
OBJEKT: KARLOVY VÁRY - REVITALIZACE OBJEKTU CÍSAŘSKÝCH LÁZNÍ		PRŮJEKT: SO 10 - HISTORICKÁ BUDOVA	
INVESTOR A OBJEDNATEL: KARLOVSKÝ VÍREK Zacestí 33388, 360 21 Karlovy Vary - Dvůr		PROJEKT: D.1.1.a - ARCHITECTONICKO-STAVEBNÍ ŘEŠENÍ	
MÍSTO STAVBY: Městská ulážka 3562, 375 58 Karlovy Vary pauzovací; c. 920, 930,53 a. n. m.		ZÁKAZOVÉ ČÍSLO: 300601101.4	
GENERALNI PROJEKTANT:		AUTORIZACE:	
 Ing. M. Strnad Benešova 1174, 020 008 Praha 8 tel. +420 438 022 211 www.mmm.cz - info@mmm.cz		DATUM: 12/2018	
VEDOUcí PROJEKTU: JAROSLAV KLÍP, jkup@mmr.cz		FORMÁT: 18 x 84	
HLAVNÍ NÁVRHOVÉ PROJEKTY: ING. MARTIN STRNAD, mstrnad@mmr.cz		KÓPE:	
PŘÍPOVĚDOVÝ PROJEKTANT:		1 : 50	
 Ing. M. Strnad Benešova 1174, 020 008 Praha 8 tel. +420 438 022 211 www.mmm.cz - info@mmm.cz		PŘÍLOHA:	
ODOVĚDOVÝ PROJEKTANT:		BOURÁNÍ - ŘEZ G-G ČÁST A	
VÝPRAVKA: ING. MARTIN STRNAD, mstrnad@mmr.cz		EVIDENČNÍ ČÍSLO:	
ING. RUDOLF JIRÁK, ING. AROEL PAVEL, SJEARH		300601114.S0 10/D.1.a	
		ČÍSLO VÝKRESU: 126 A	
		REVIZE:	