

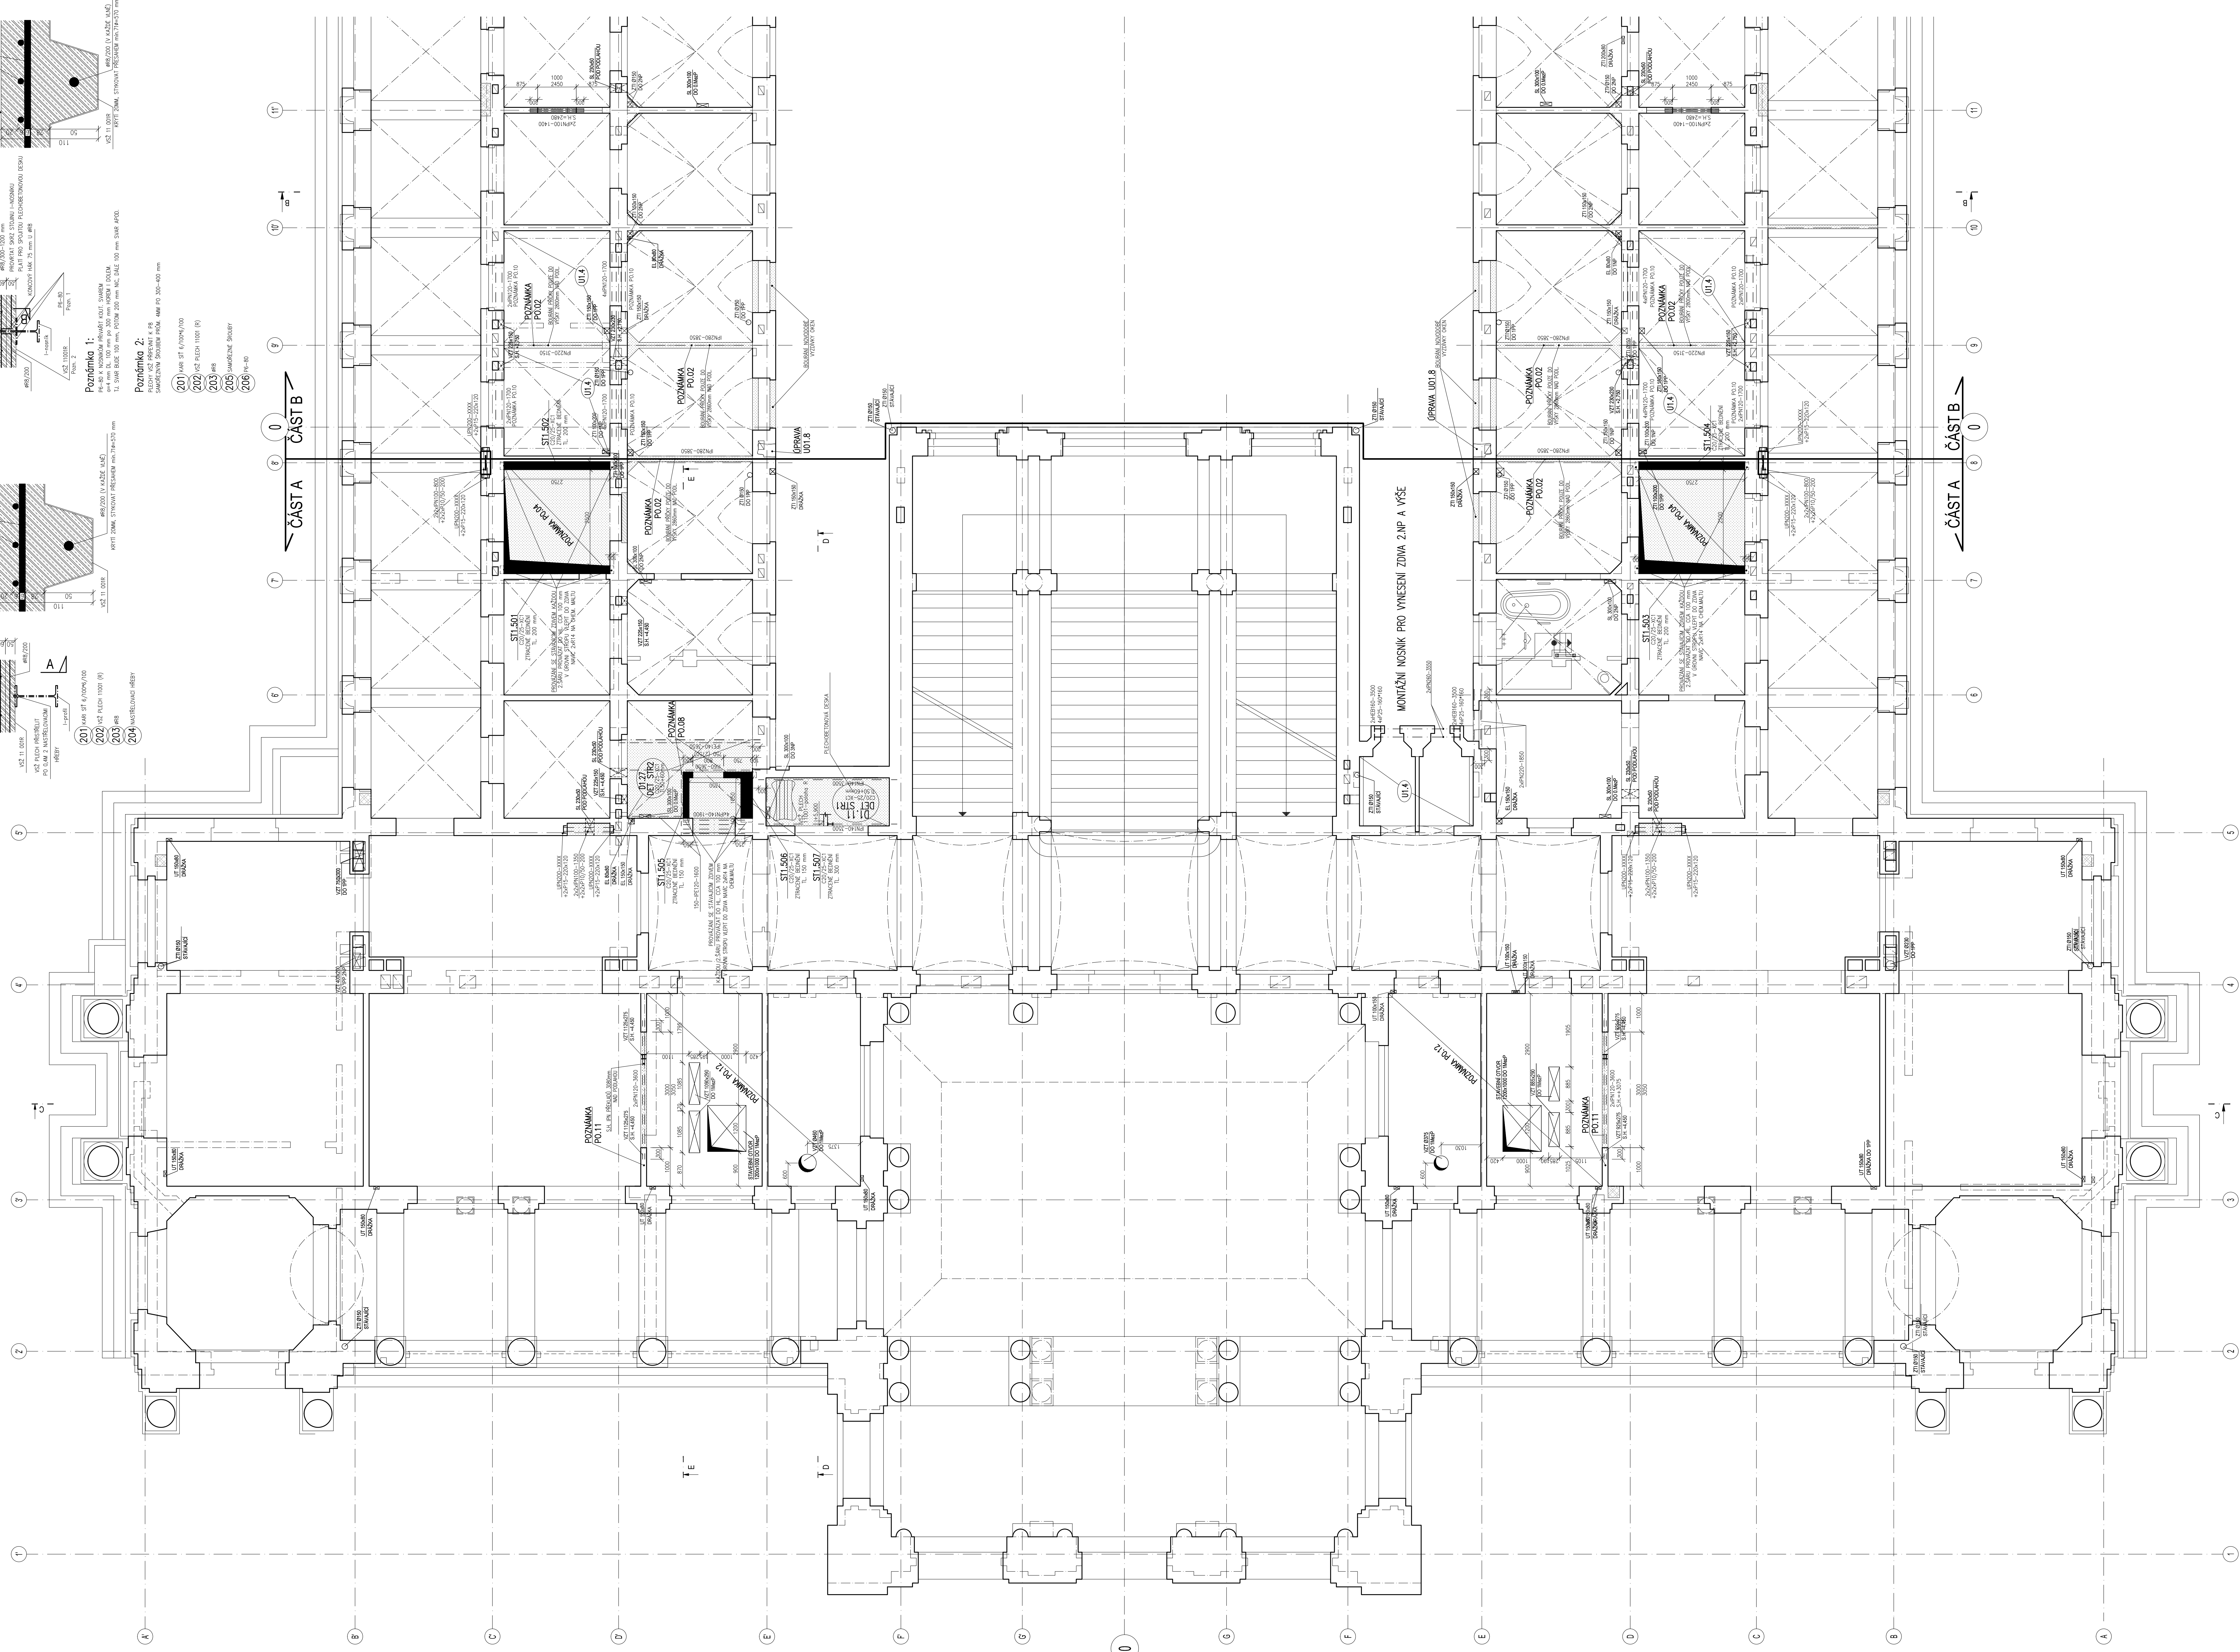
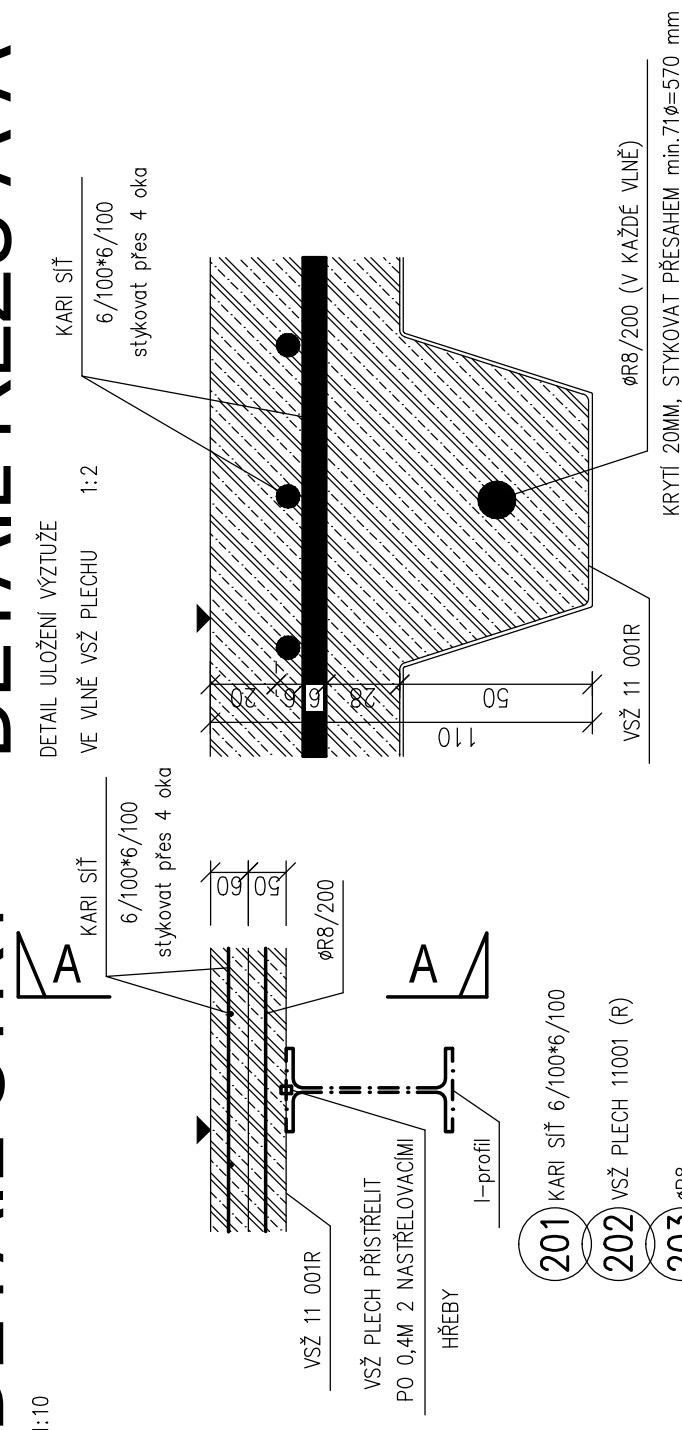


## DETAIL STR1

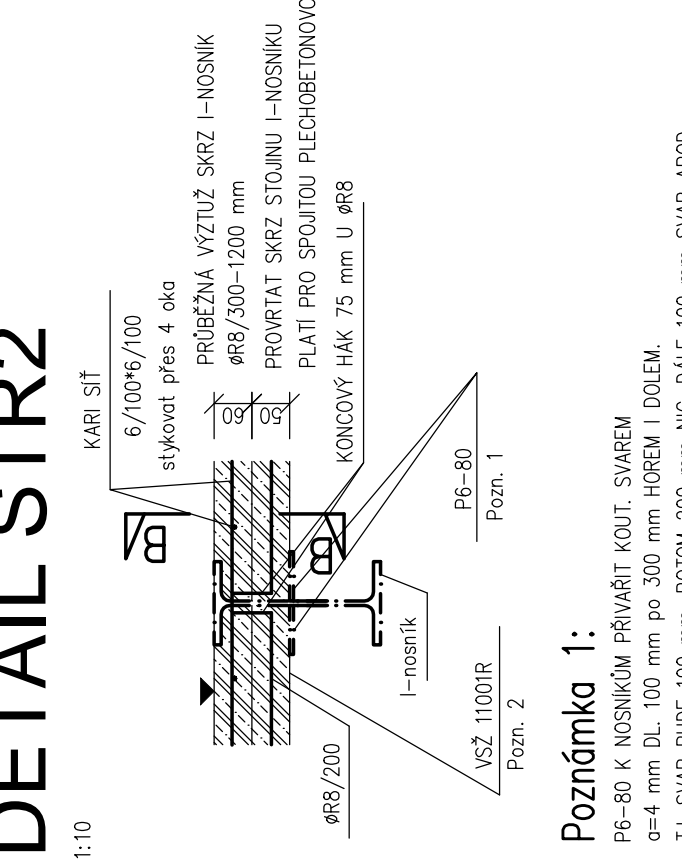

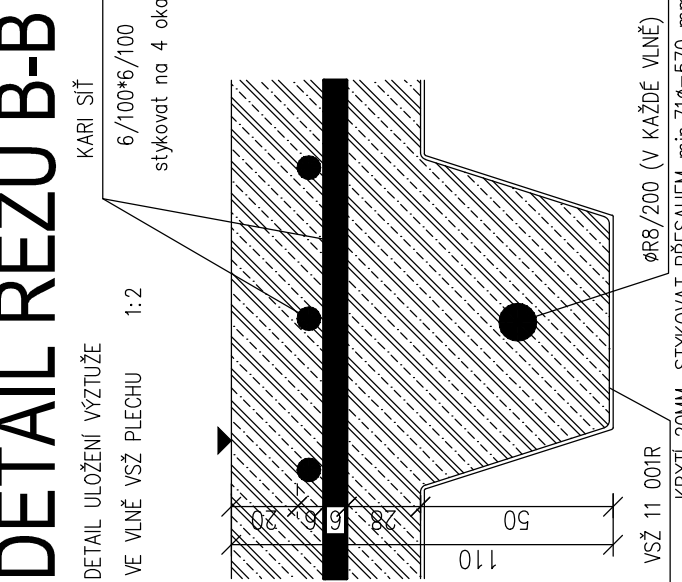


 
 
## DETAIL ŹEZU A-A

## DETAIL STR2


# DETAIL ŘEZU B-B

[illegible][illegible][illegible]

LEGENDA MATERIÁLŮ:

- |   |  |
|---|--|
|  | NOSNÉ KONSTRUKCE NAD                                       |
|  | NOVÉ BETONOVÉ KONSTRUKCE V PŮDORYSU<br>BETON C20/25-XC2    |
|  | STÁVAJÍCÍ SVISLÉ KONSTRUKCE                                |
|  | DOZDÍVKY<br>CPP P20 NA MALTU MVC5                          |
|  | ŽELEZOBETONOVÉ KONSTRUKCE VE SKLOP.<br>BETON C20/25-XC2    |
|  | STÁVAJÍCÍ ZAKLADOVÉ KONSTRUKCE<br>KAMENÝ PROLEVÁNÍ BETONEM |
|  | ODSTRAŇOVANÉ STÁVAJÍCÍ KONSTRUKCE                          |

BETON DLE ČSN EN 206 A ČSN P 732404:  
 –NOVÉ STROPNÍ DESKY  
 C25/30–XC2 (CZ,F,1)–Cl 0,20–D<sub>max</sub>16–S3  
 –PODBETONÁVKY  
 C16/20–XC0 (CZ,F,1)–Cl 0,20–D<sub>max</sub>16–S3  
 VÝZTUŽ: B500B (10 505(R))  
 KONSTRUKČNÍ OCEL: S235 (Fe360), S355 (Fe510)  
 – výrobní skupina EXC1  
 SANAČNÍ MALTA S REDUKOVANOU MÍROU SMRŠTĚNÍ:  
 pevnost v tlaku po 24 hodinách min. 5MPa  
 ZALIVKOVÁ SMĚS S EXPANZNÍM ÚČINKEM:  
 pevnost v tlaku po 24 hodinách min. 5MPa  
 ZDÍVO:  
 CPP P20, MALTA MVC5

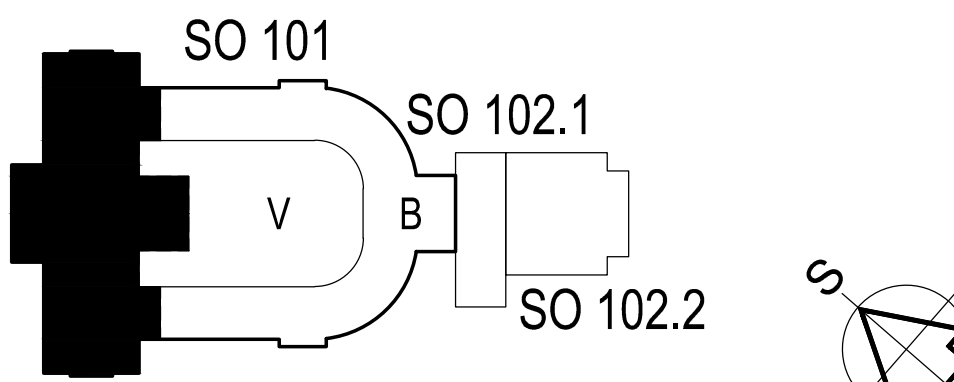[illegible]