



# ŘEZ C - C

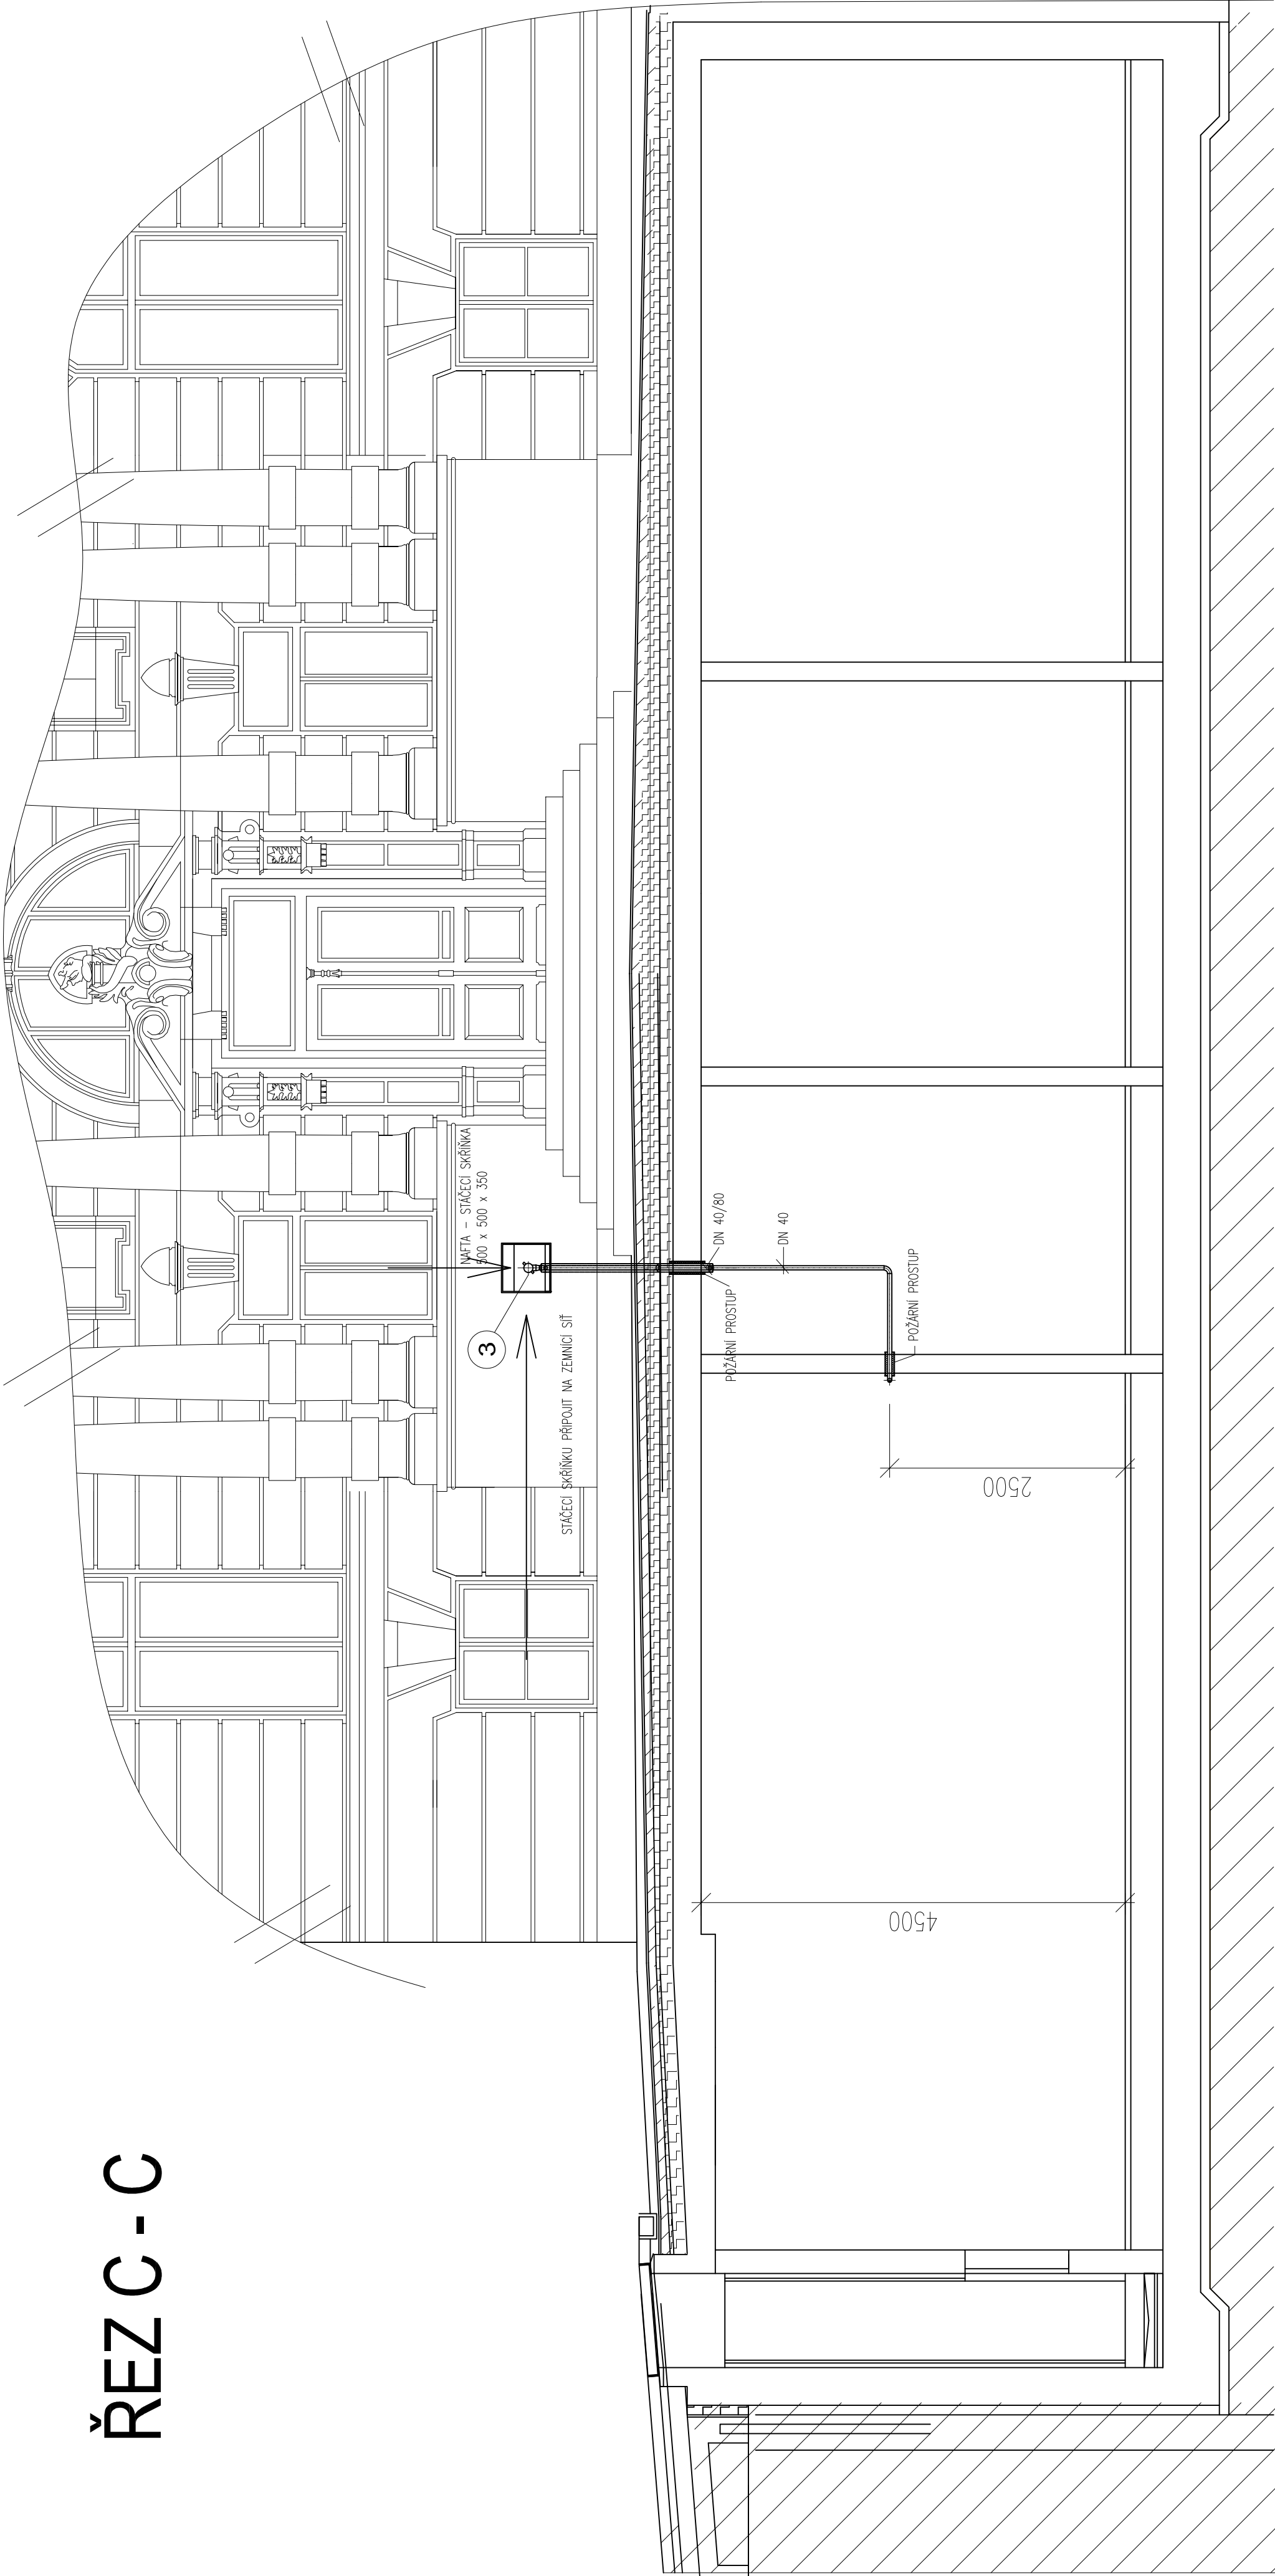

## POZNÁMKA:

POZICE NA VÝKRESU JSOU SHODNÉ S POZICEMI NA SCHEMATU

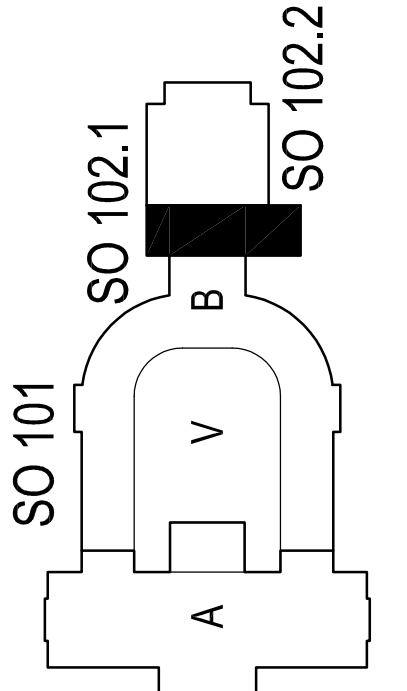

REVIZE:	POPIS ZMĚNY:	DATUM:	VYPRACOVAL:
XXX	XXX	XXX	XXX
XXX	XXX	XXX	XXX
XXX	XXX	XXX	XXX

VÝŠKOVÝ SYSTÉM BpV ±0,000 = 385,29 m n. m.

AKCE:	KARLOVY VARY - REVITALIZACE OBJEKTU CÍSAŘSKÝCH LAZNÍ			STUPEŇ PD: DPS - DOKUMENTACE PRO PROVEDENÍ STAVBY
				OBJEKT: PS.3 - NÁHRADNÍ ZDROJ
				PROFESE: D.2.4.15 - NAFTOVÉ HOSPODÁŘSTVÍ
INVESTOR A OBJEDNATEL:	KARLOVARSKÝ KRAJ Závodní 353083, 380 21 Karlovy Vary - Dvory	ZAKÁZKOVÉ ČÍSLO:	30080111-4	AUTORIZACE:
MÍSTO STAVBY:	Mariánsklázeňská 306/2, 376 58 Karlovy Vary pozemky parc. č. 902, 903/2, k.ú. Karlovy Vary	DATUM:	12/2018	
GENERALNÍ PROJEKTANT:	INTAR a.s. Bezručova 811/7a, 602 00 Brno IČ: +420 602 422 211 www.intar.cz, info@intar.cz	FORMÁT:	4 x A4	
VEDOUČÍ PROJEKTU:	JAROSLAV KUPR, jkupr@intar.cz	KOPIE:		
HLAVNÍ INŽENÝR PROJEKTU:	ING. MARTIN STRNAD, mstrnad@intar.cz	MÉRÍTKO:	1:50	
ZHOTOVITEL ČÁSTI:	INTAR a.s. Bezručova 17a/81, 602 00 Brno IČ: +420 602 422 211 www.intar.cz, info@intar.cz	PŘÍLOHA:		
ODPOVĚDNÝ PROJEKTANT:	JAROSLAV KEPRT	ŘEZ C-C		
VYPRACOVAL:	JAROSLAV KEPRT	EVIDENČNÍ ČÍSLO:	30080111-4/PS.3/D.2.4.15	REVIZE: