

PODÉLNÝ ŘEZ HRANOU VOZOVKY  
MĚŘ. 1:200/20

SKLONOVÉ POMĚRY

KÓTY NA HRANĚ OBRUBNÍKU

KÓTY VOZOVKY POD OBRUBNÍKEM




KÓTY TERÉNU

SROVNÁVACÍ ROVINA

STANIČENÍ

VZDÁLENOST PŘÍČNÝCH ŘEZŮ

SMĚROVÉ POMĚRY

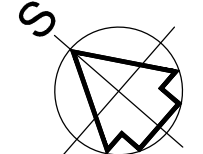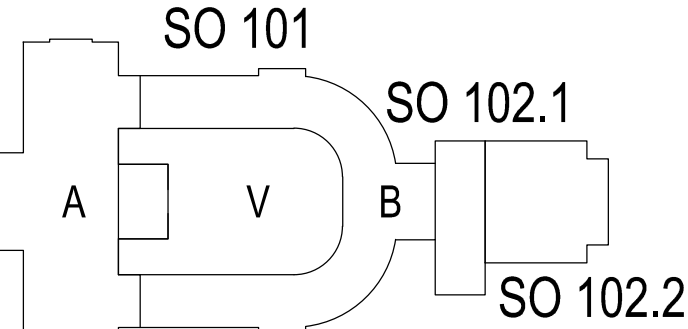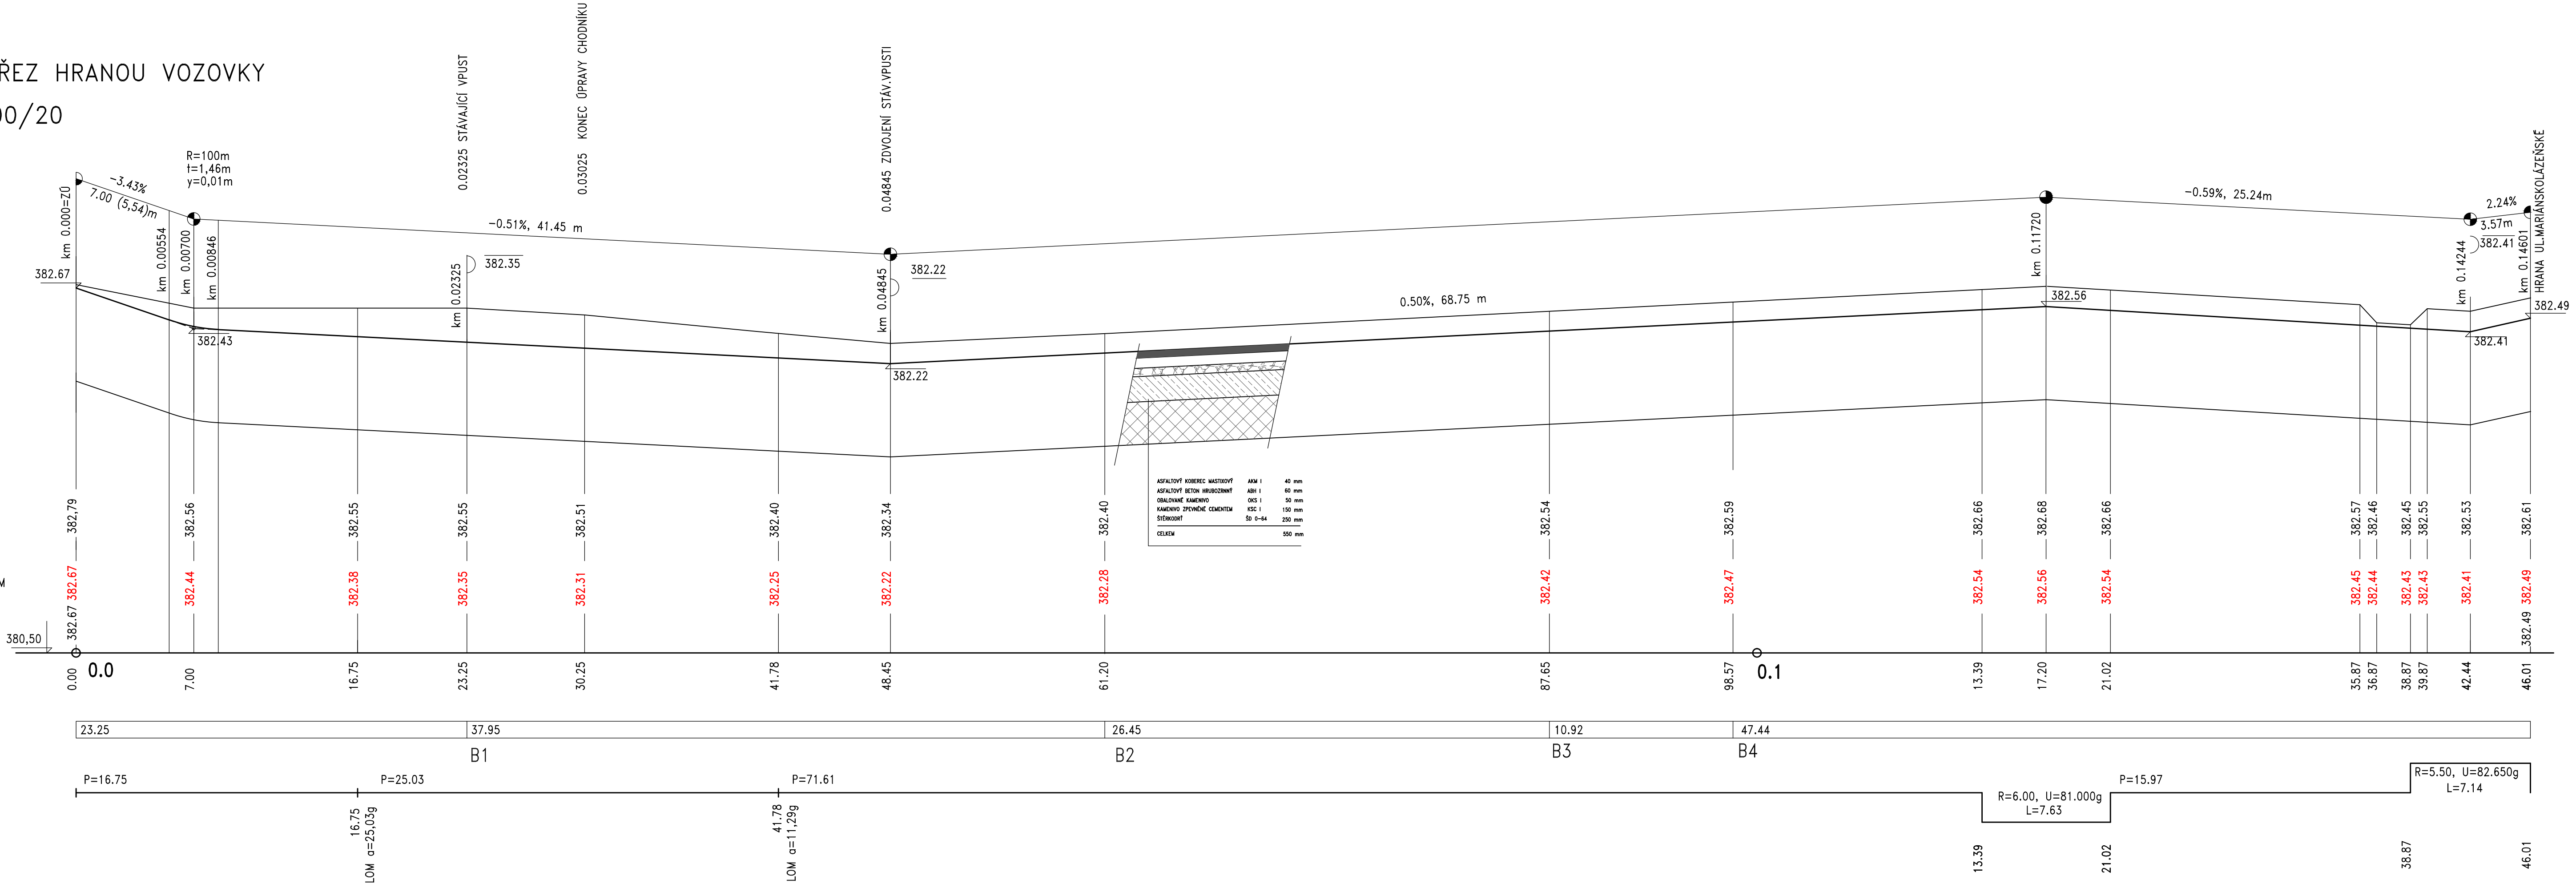

REVIZE:	POPIS ZMĚNY:	DATUM:	VYPRACOVAL:
XXX	XXX	XXX	XXX
XXX	XXX	XXX	XXX
XXX	XXX	XXX	XXX

VÝŠKOVÝ SYSTÉM Bpv ±0,000 = 385,29 m n. m.

AKCE: <b>KARLOVY VARY - REVITALIZACE OBJEKTU CÍSAŘSKÝCH LÁZNÍ</b>		STUPEŇ PD: DPS-DOKUMENTACE PRO PROVEDENÍ STAVBY	
INVESTOR A OBJEDNATEL: Karlovarský kraj, IČO 70891168 Závodní 353/88, 360 06 Karlovy Vary - Dvory		OBJEKT: JO 101 - KOMUNIKACE, ZPEVNĚNÉ PLOCHY A CHODNÍKY	
MÍSTO STAVBY: Mariánskolázeňská 302, KARLOVY VARY pozemky parc. č. 902, 903/2, k.ú. Karlovy Vary		PROFESE: D.1.1 - STAVEBNĚ DOPRAVNÍ ŘEŠENÍ	
GENERÁLNÍ PROJEKTANT: <b>INTAR</b> a.s. Bezručova 81/17a, 602 00 Brno tel.: +420 543 422 211 www.intar.cz, info@intar.cz		ZAKÁZKOVÉ ČÍSLO: 30080111-4	
VEDOUCÍ PROJEKTU: JAROSLAV KUPR, jkupr@intar.cz		DATUM: 12/2018	
HLAVNÍ ING. PROJEKTU: ING. MARTIN STRNAD, mstrnad@intar.cz		FORMÁT: 8 × A4	
ZHOTOVITEL ČÁSTI: <b>PROJEKTOVÝ DOPRAVNÍ ATELIER</b> Jankovcova 18A, 170 00 Praha 7 atelier.vi@volny.cz		KOPIE:	
ODPOVĚDNÝ PROJEKTANT: ING. JAN ŠPILAR		MĚŘÍTKO: 1:200/20	
VYPRACOVAL: ING. RENATA HOETZELOVÁ		VÝKRES: <b>PODÉLNÝ PROFIL HRANY VOZOVKY</b>	
		EVIDENČNÍ ČÍSLO: 30080111-4/JO 101/D.1.1.	
		ČÍSLO VÝKRESU: 05	
		REVIZE: -	