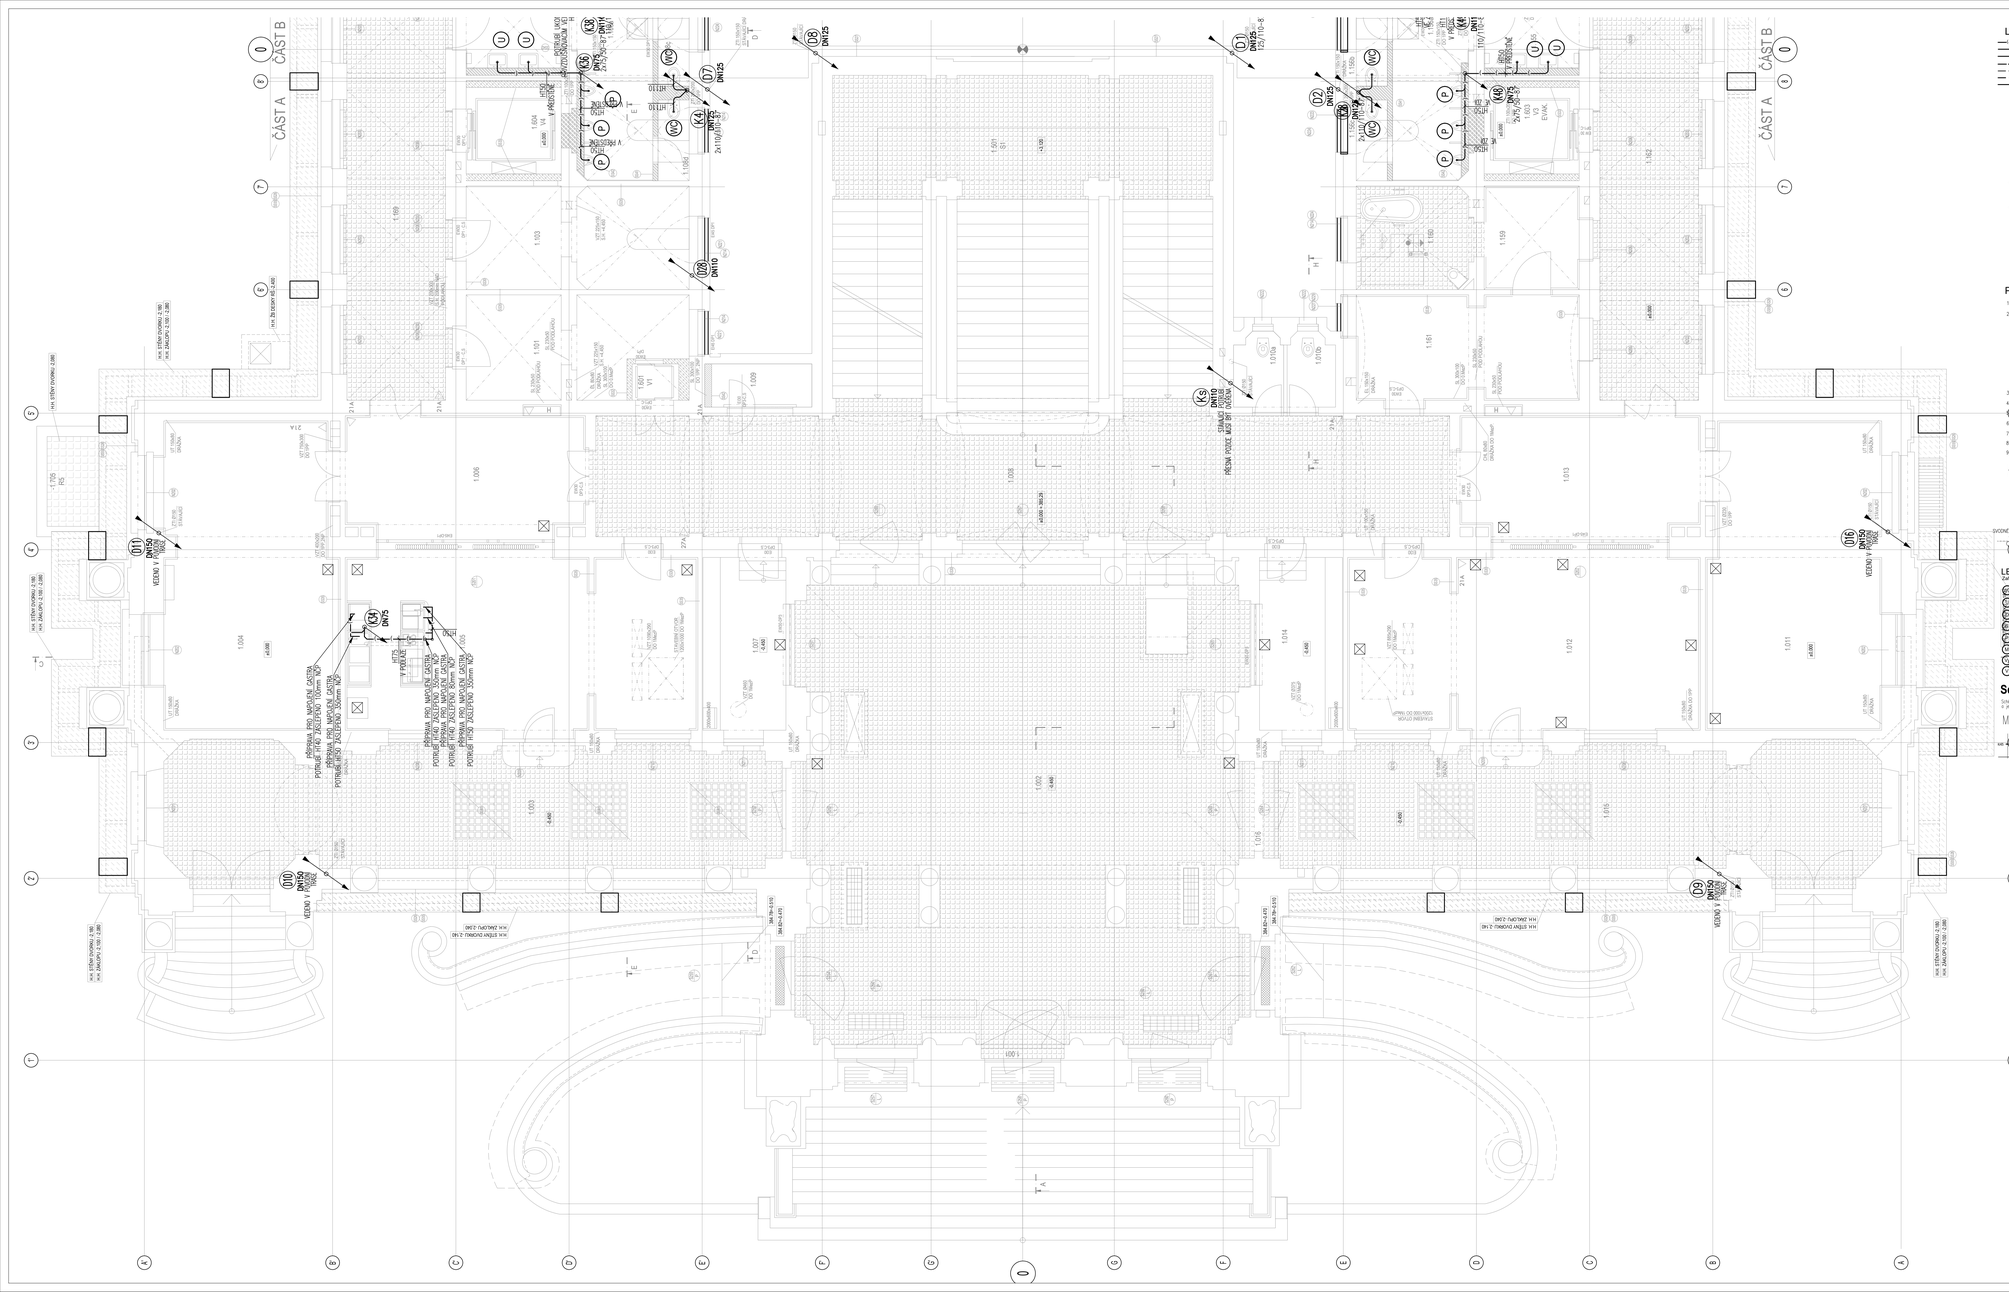
ČÁST A
ČÁST B
