


RUBOL „RS“ - SA 10
 1x NATAVENÝ BITAGIT „S“
 2x PEBIT „S“ (NATAVITELNÝ)
 1x IPA - JAKO SOUČASŤ PANELU
 PLOSNÝ STR. PANEL
 VETRACÍ KOMINKY V OPLECHOVÁNĚM
 HRÉBENU
 STŘECHY PO 2.400 MM

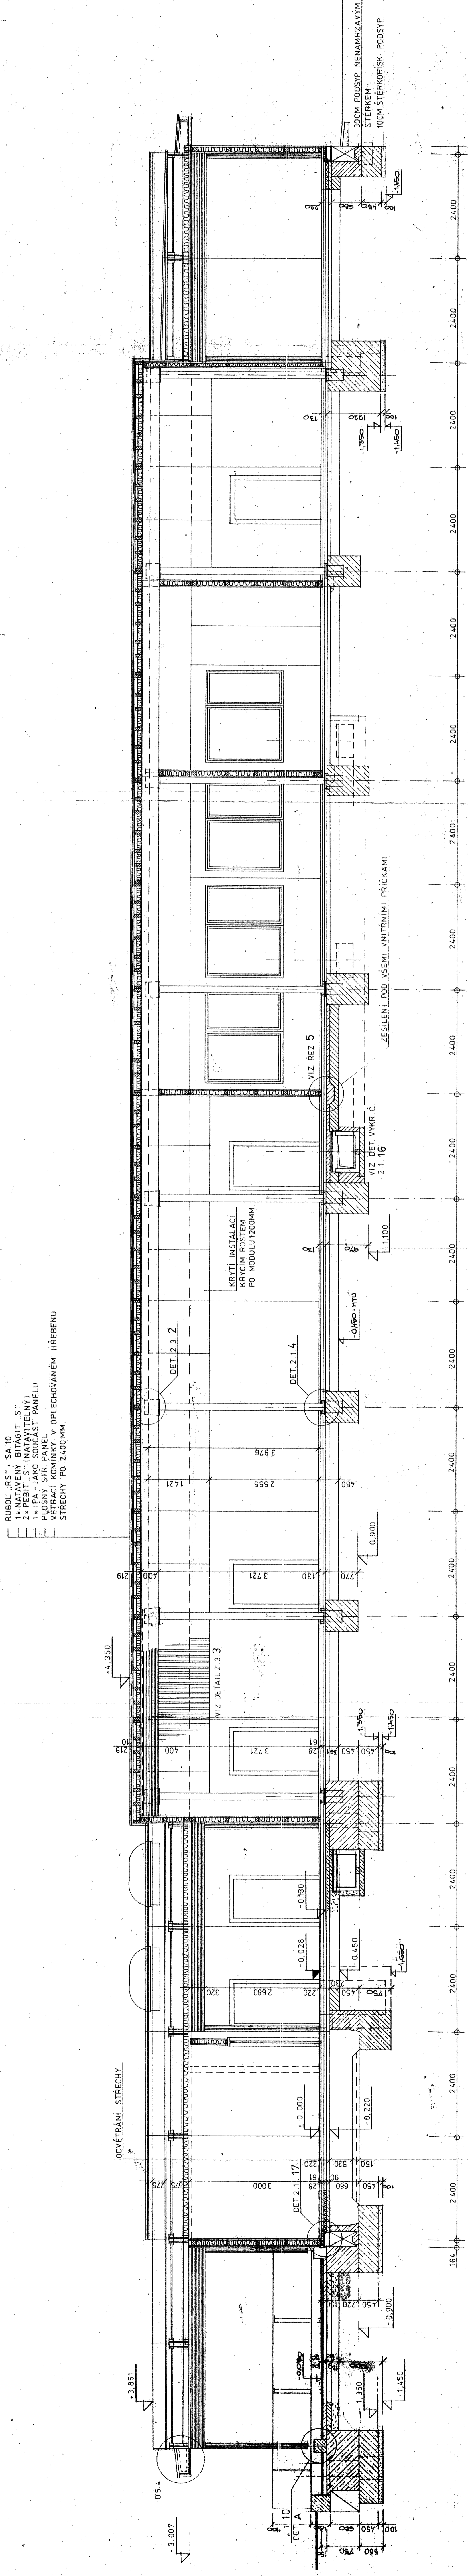

MĚSTSKÝ ÚŘAD
 SOKOLOV
 odbor stavební a územního plánování

Ing. Milan Kaláb - Projektová a inženýrská kancelář, Mělníková 1148, 356 01 Sokolov
 IČ: 124 05 744 DIČ: CZ5504120677 Číslo autorizace: 03020295 Tel: 777 550 412 e-mail: milan.kalab@caluck.cz
 Projektant Ing. Milan Kaláb
 Zodpovědný projektant Ing. Milan Kaláb
 Stavebník

Stavba: **Střední škola živnostenská Sokolov, p. o.**
 Žčkovská 716, 356 01 Sokolov

Revitalizace pozemku školy
 (demolice přístavby)

Datum: 08/2017
 Účel: DBP

Měřítko: 1 : 50
 Příloha číslo: D.12

Projekt je důvěrným materiálem Ing. Milana Kalába, neměl být použit a šířován bez souhlasu Ing. Kalába. © Ing. Kaláb je právním majitelem všech práv autorských a jiných právních ochran. Každé neoprávněné zkopírování, šíření nebo jakákoliv jiná užití bez písemného souhlasu Ing. Kalába jsou přísně zakázána.



2