



NASTUP PROSTOR NEPLATI!
VIZ SAMOSTAT. VYK. Č. 2.1.3a

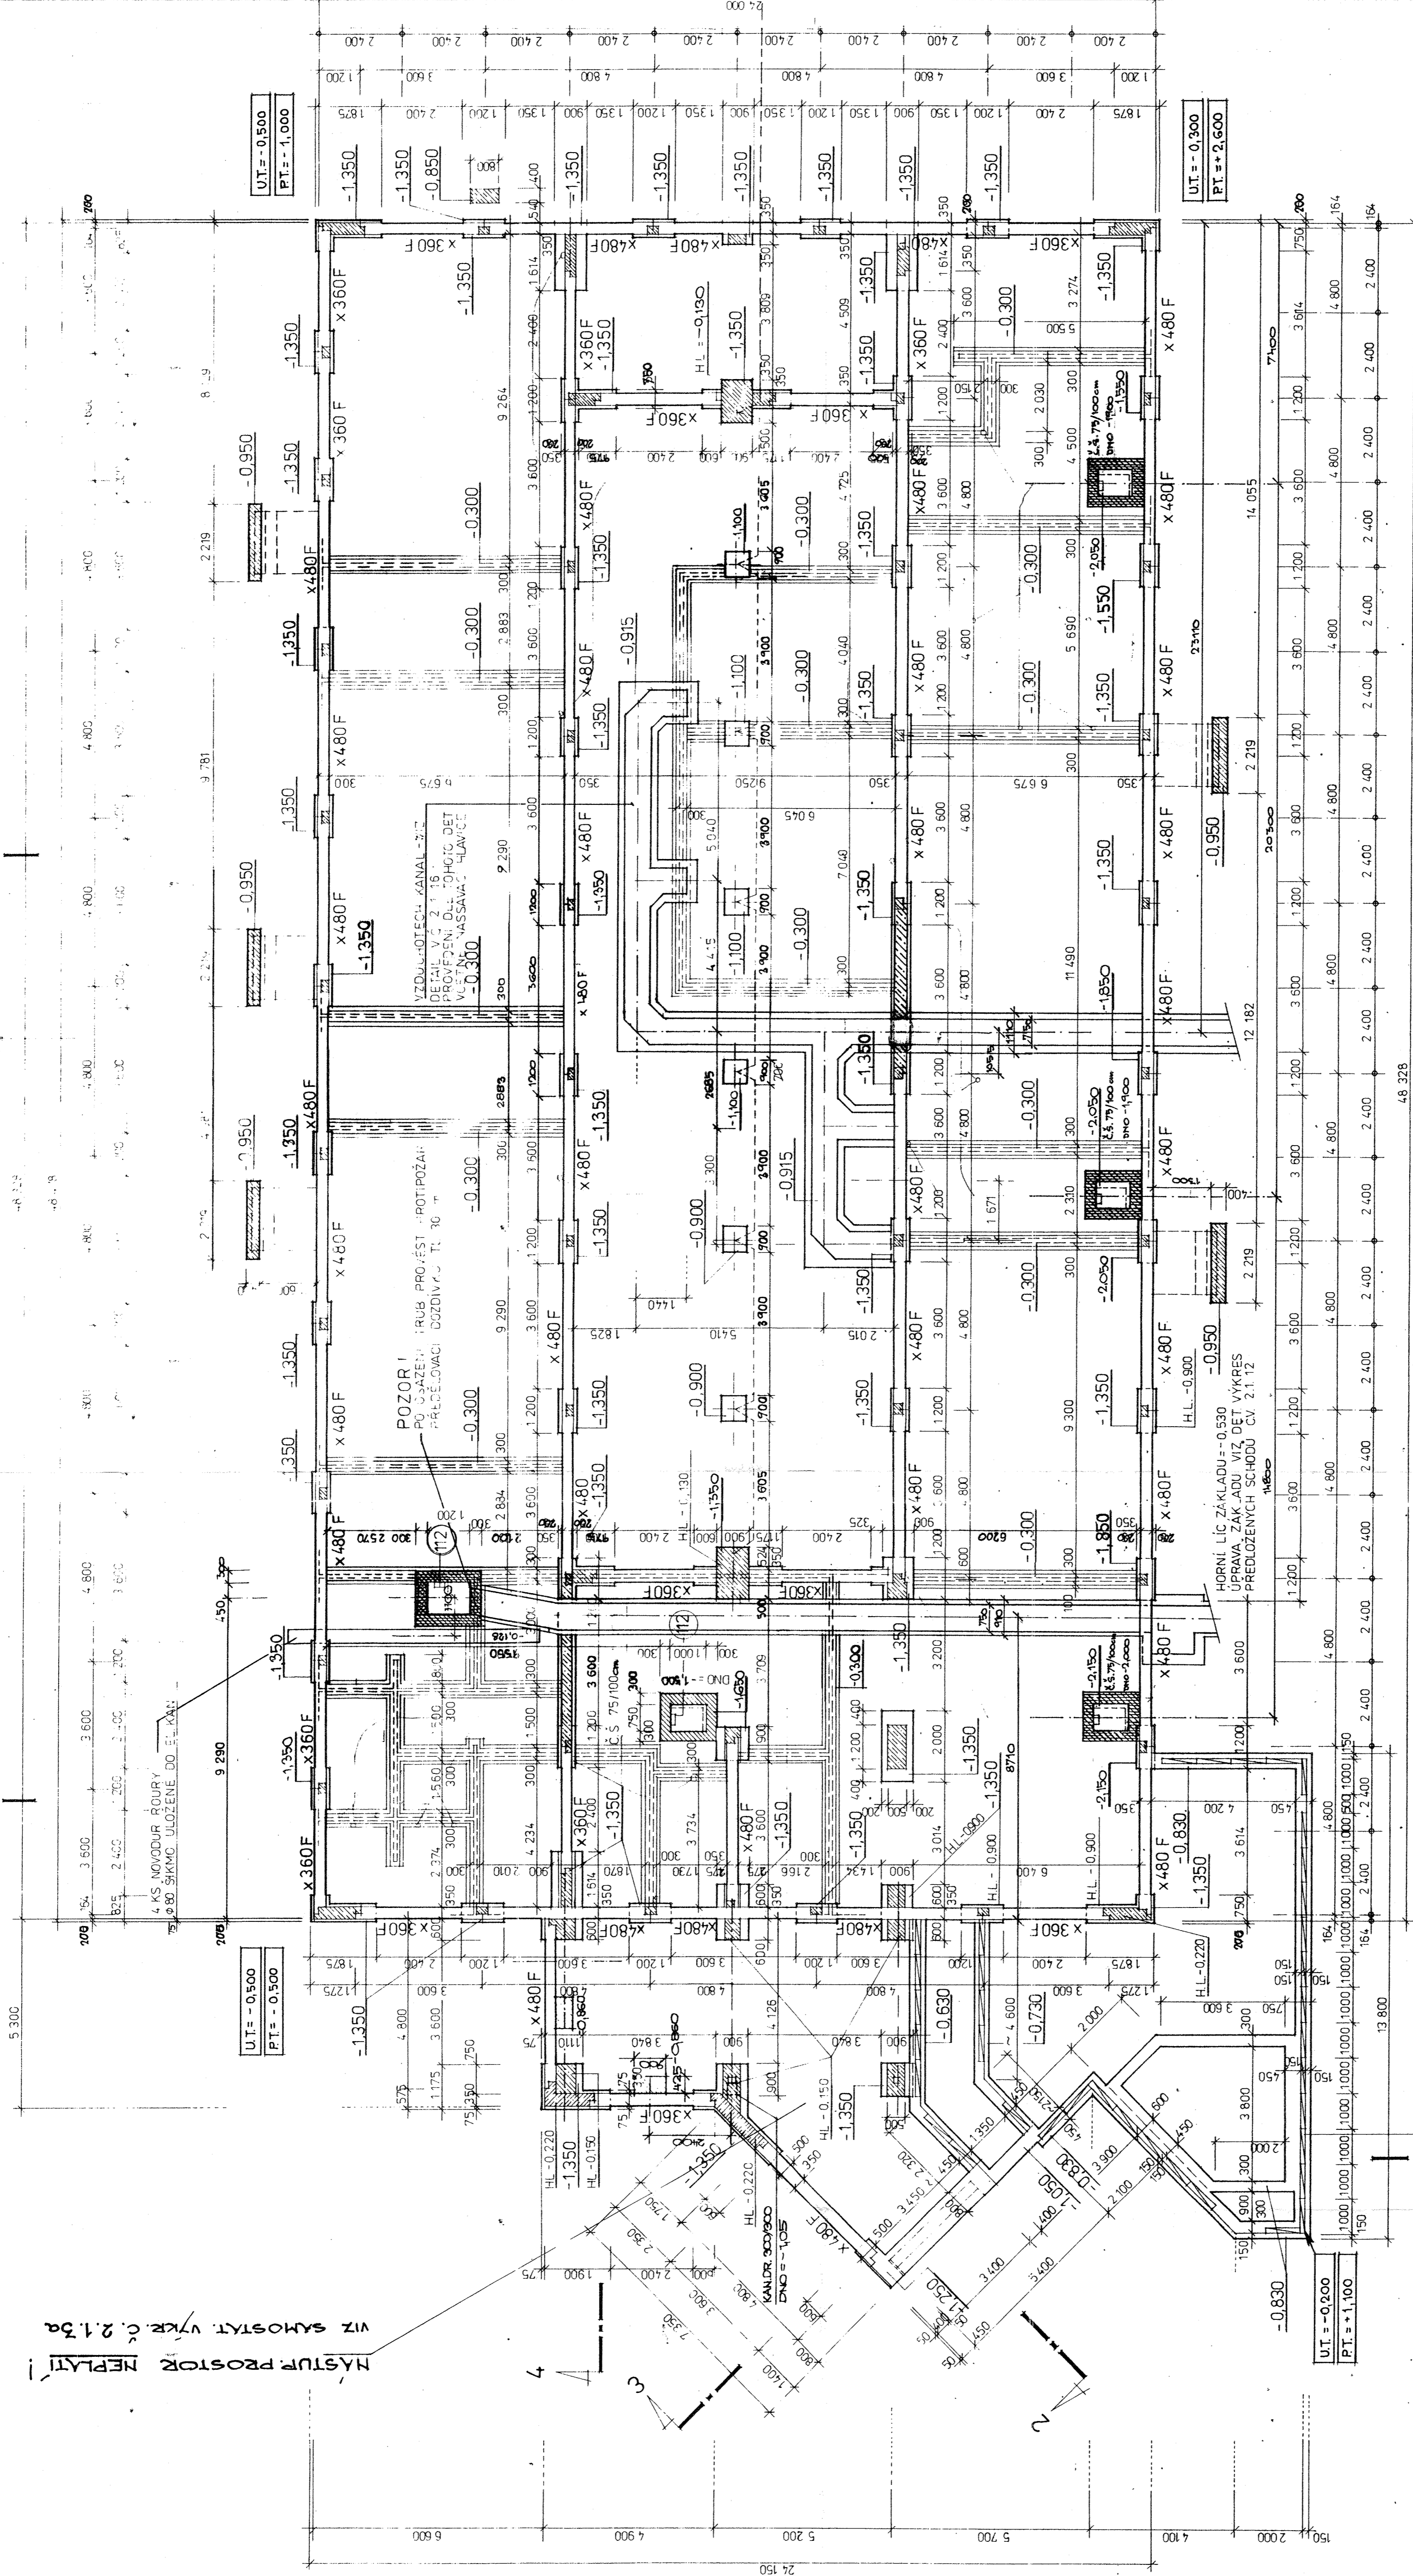

ŘEZ 5

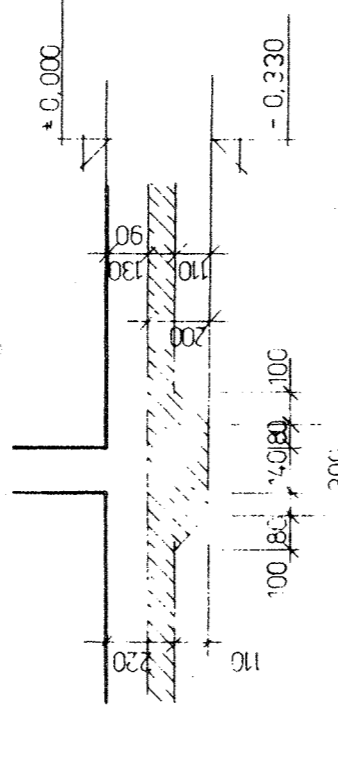


VÝPIS HS-V:
X 360 F 25 17
X 480 F 25 37 + 5 (NEZSA)


VÝPIS PS-V:
(17) STUPNA 22.65

UZEMNĚNÍ
VIZ PROJEKT ELEKTRO /


ŘEZ 1 1:25

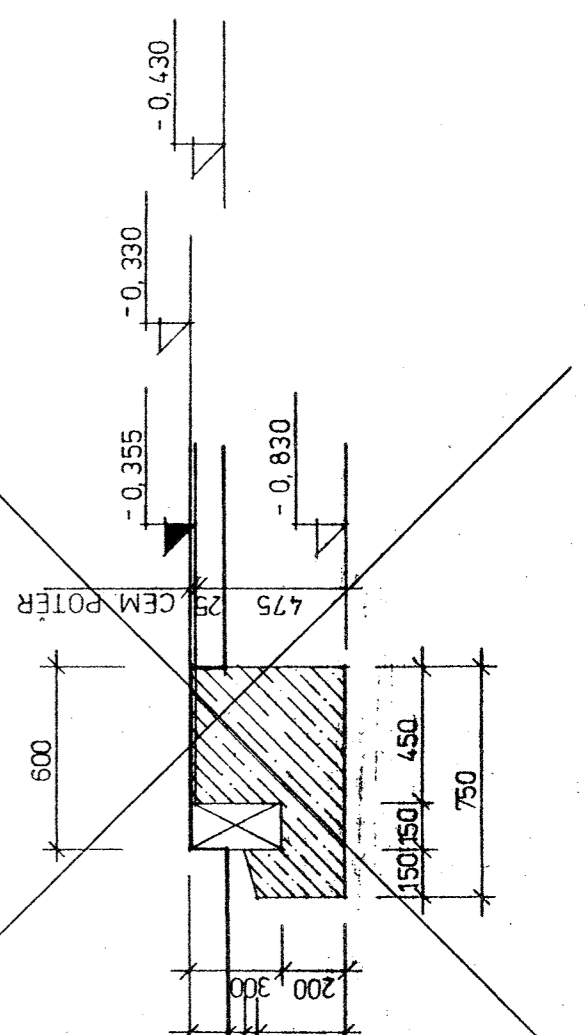


ŘEZ 2 1:25

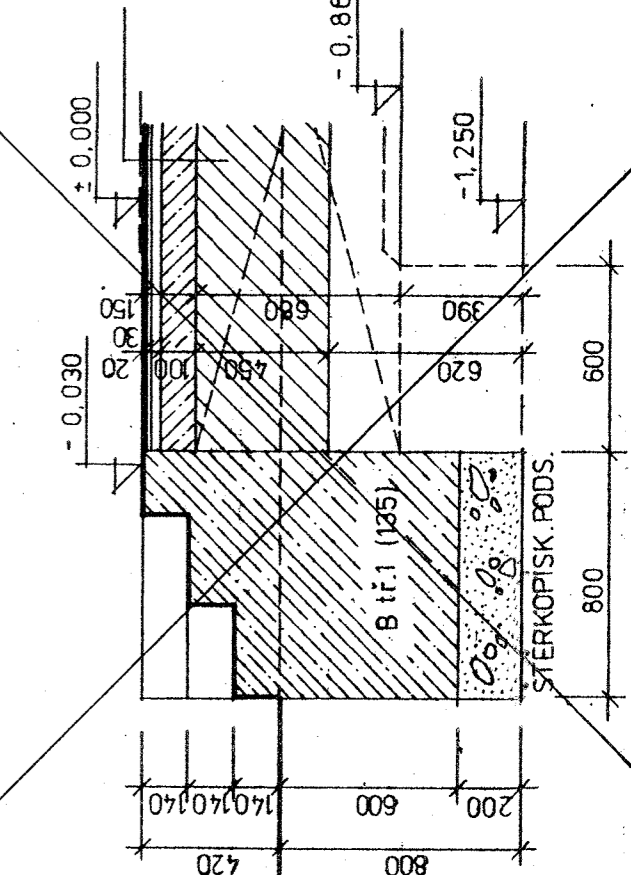

ŘEZ 3 1:25

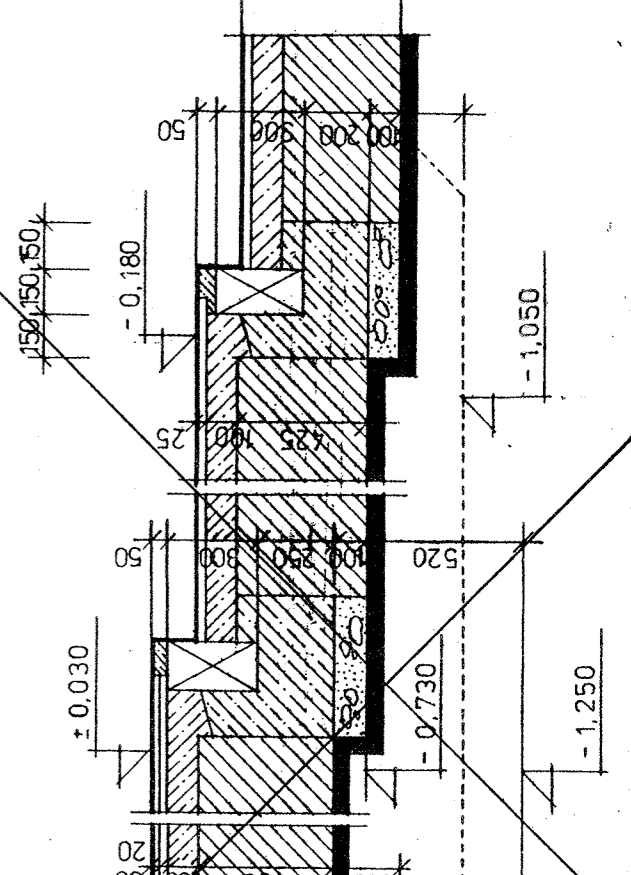

ŘEZ 4 1:25

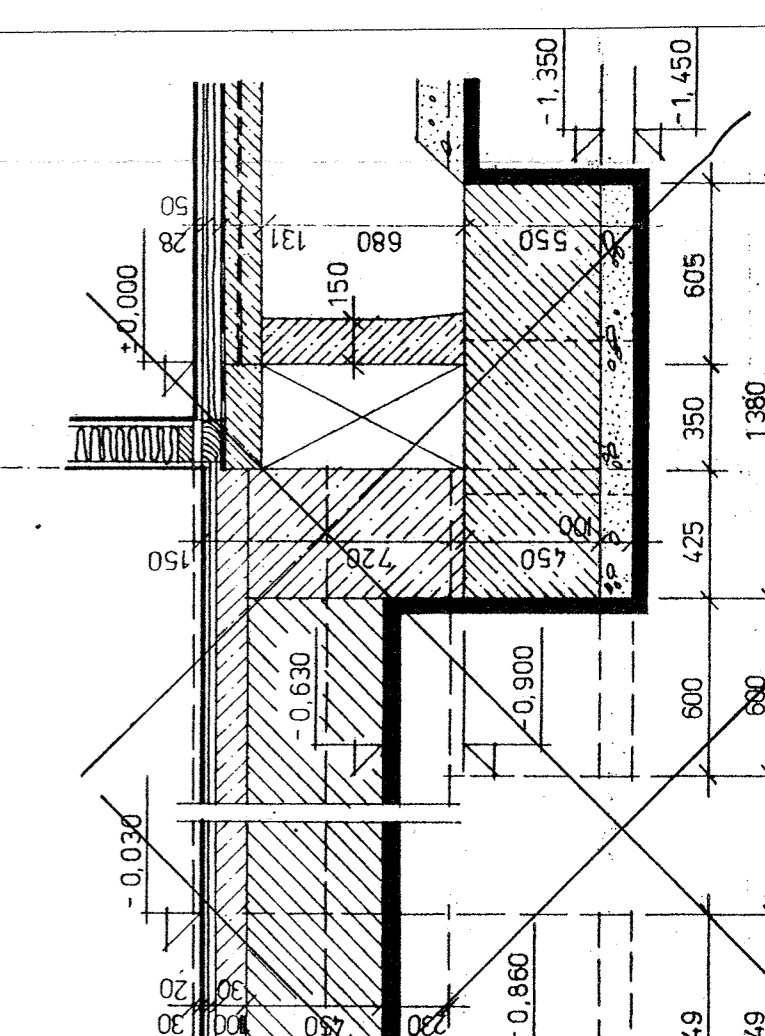

MĚSTSKÝ ÚŘAD SOKOLOV oblasti státního územního plánování	
Ing. Milan Kadab - Projektová a inženýrská kancelář, Mlýnská 1148, 356 01 Sokolov Projektor: Ing. Milan Kadab, IČO: 616601807, ČOV: 14522, IČ: 777 89 412, e-mail: milan@mkadab.cz Zodpovědný projektant: Ing. Milan Kadab Stavebník: Sřední škola živnostenská Sokolov, p. o., Želkovská 716, 356 01 Sokolov	
Číslo: 2	Podání: 08/2017
Účel: DŘP	Průběh: 08/2017
Mřížka: 1:100	Průřez: D.15
ZÁKLADY Revitalizace pozemku školy (demolice přístavby)	
Průřez je schváleným řešením Ing. Milana Kadaba, autorizovaného inženýra inženýrské společnosti Ing. Milan Kadab, s.r.o.	