




Schema těles - okruh sever

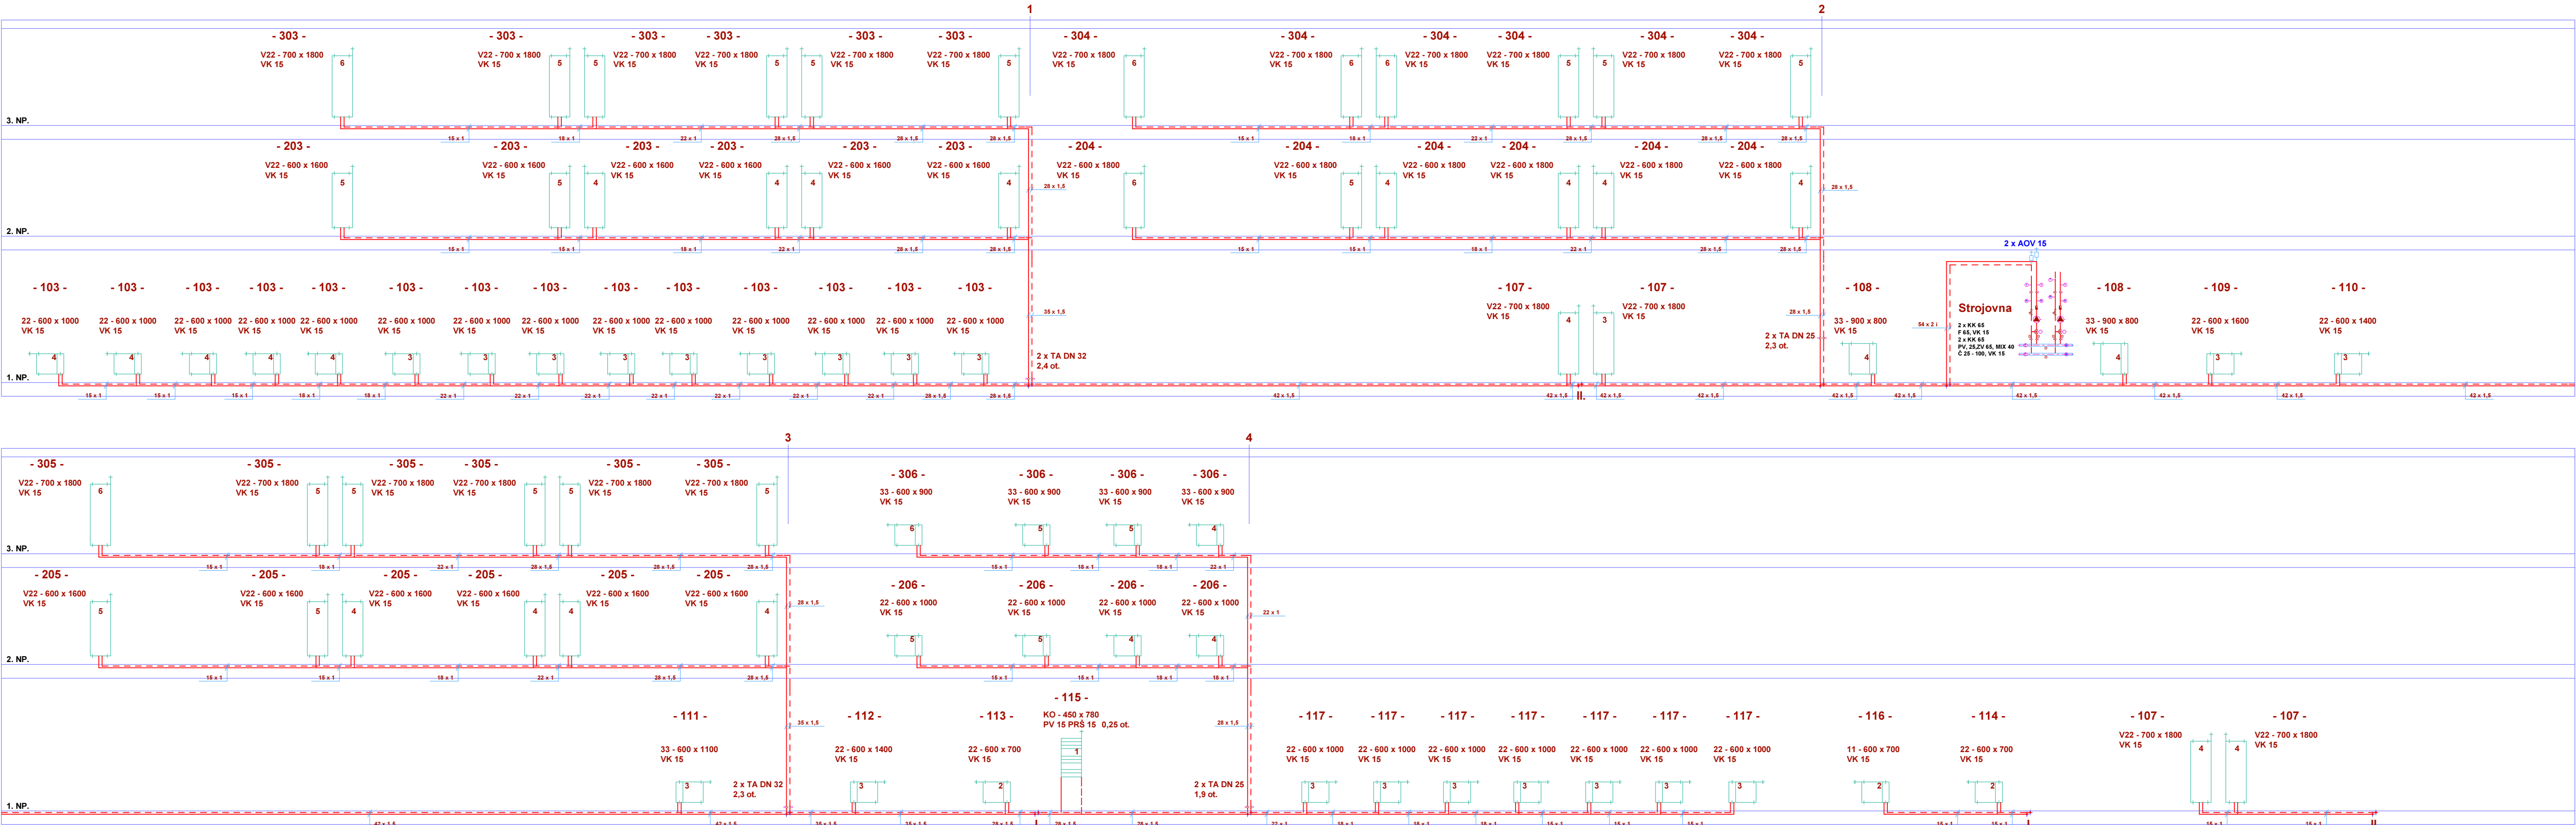

Schema těles - okruh jih

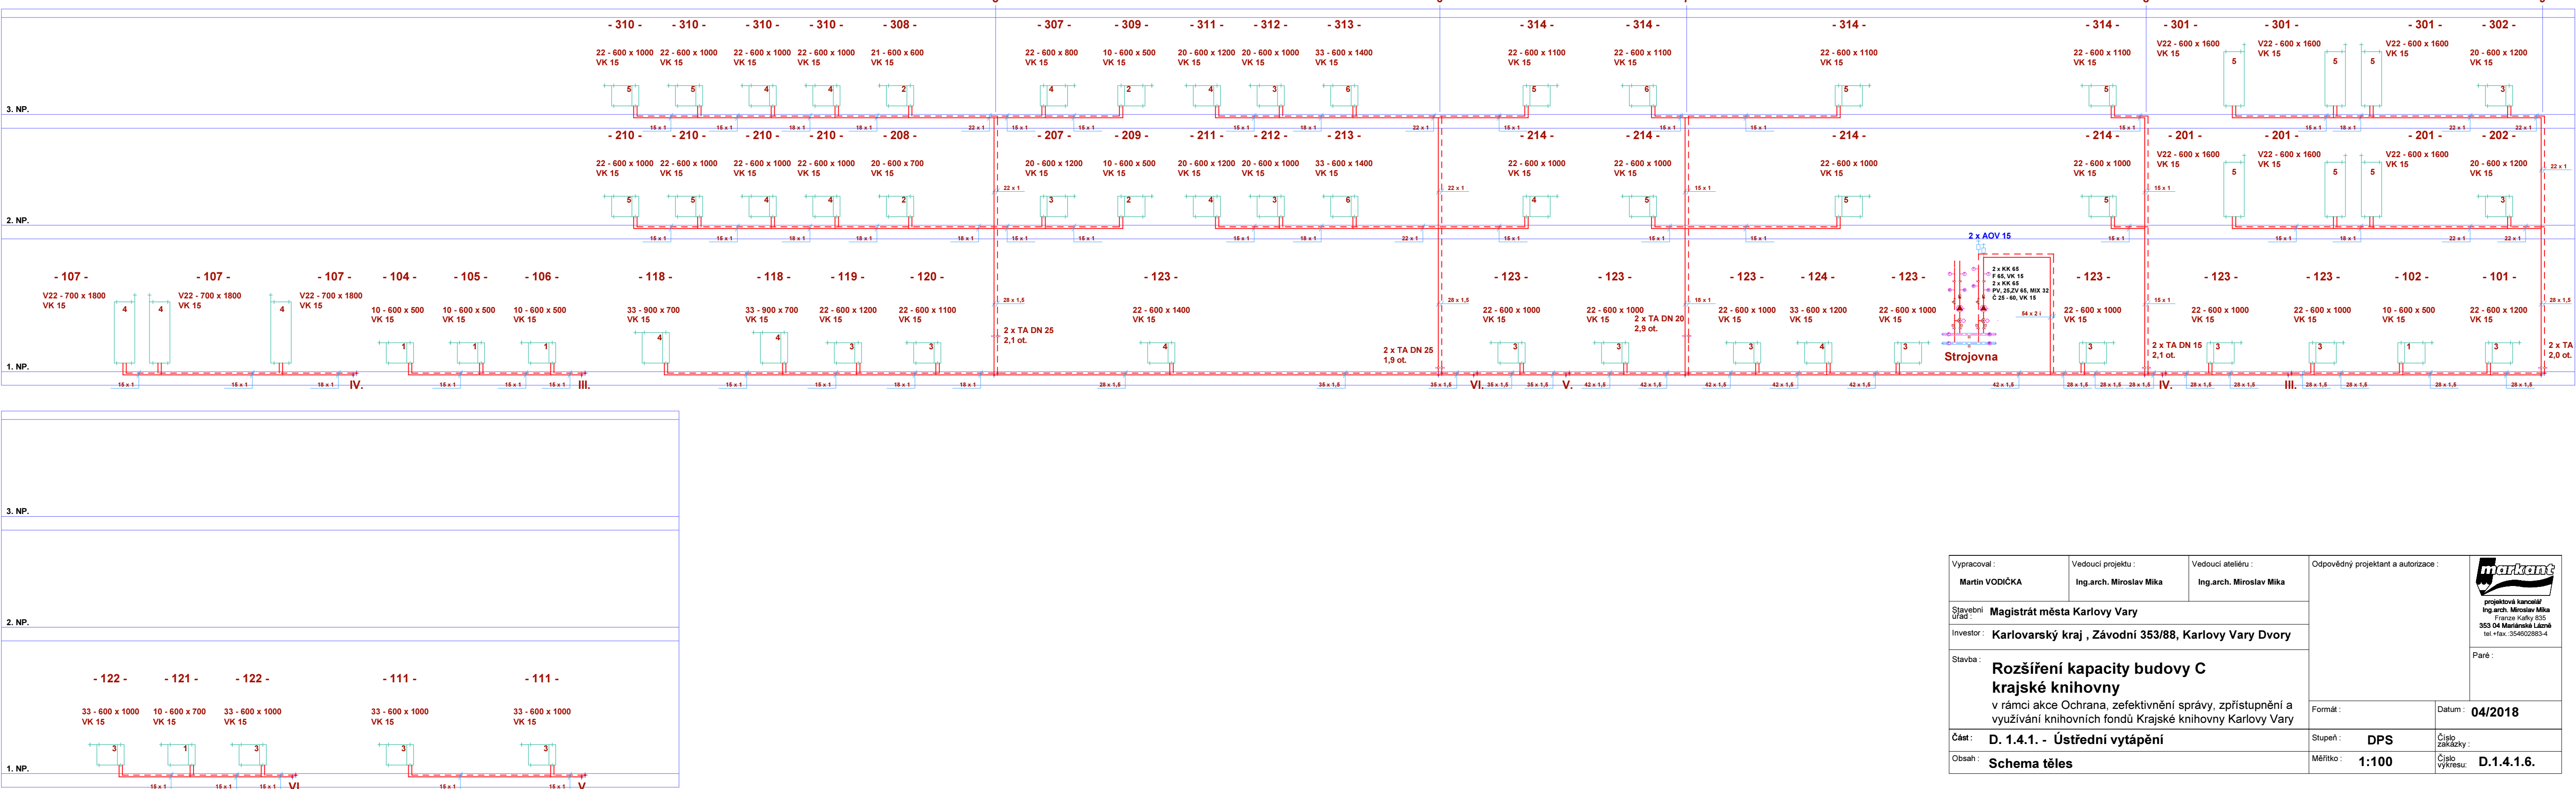

Vypracoval : Martin VODIČKA	Vedoucí projektu : Ing. arch. Miroslav Míka	Vedoucí ateliéru : Ing. arch. Miroslav Míka	Odpovědný projektant a autorizace :  Ing. arch. Miroslav Míka Příjmení Kufner 333 04 Mariánská Lázeň IČ: 146002884-4
Stavební úřad : Magistrát města Karlovy Vary	Investor : Karlovarský kraj , Závodní 353/88, Karlovy Vary Dvory		
Stavba : <b>Rozšíření kapacity budovy C krajské knihovny</b> v rámci akce Ochrana, zefektivnění správy, zpřístupnění a využívání knihovnických fondů Krajské knihovny Karlovy Vary			Paré :   