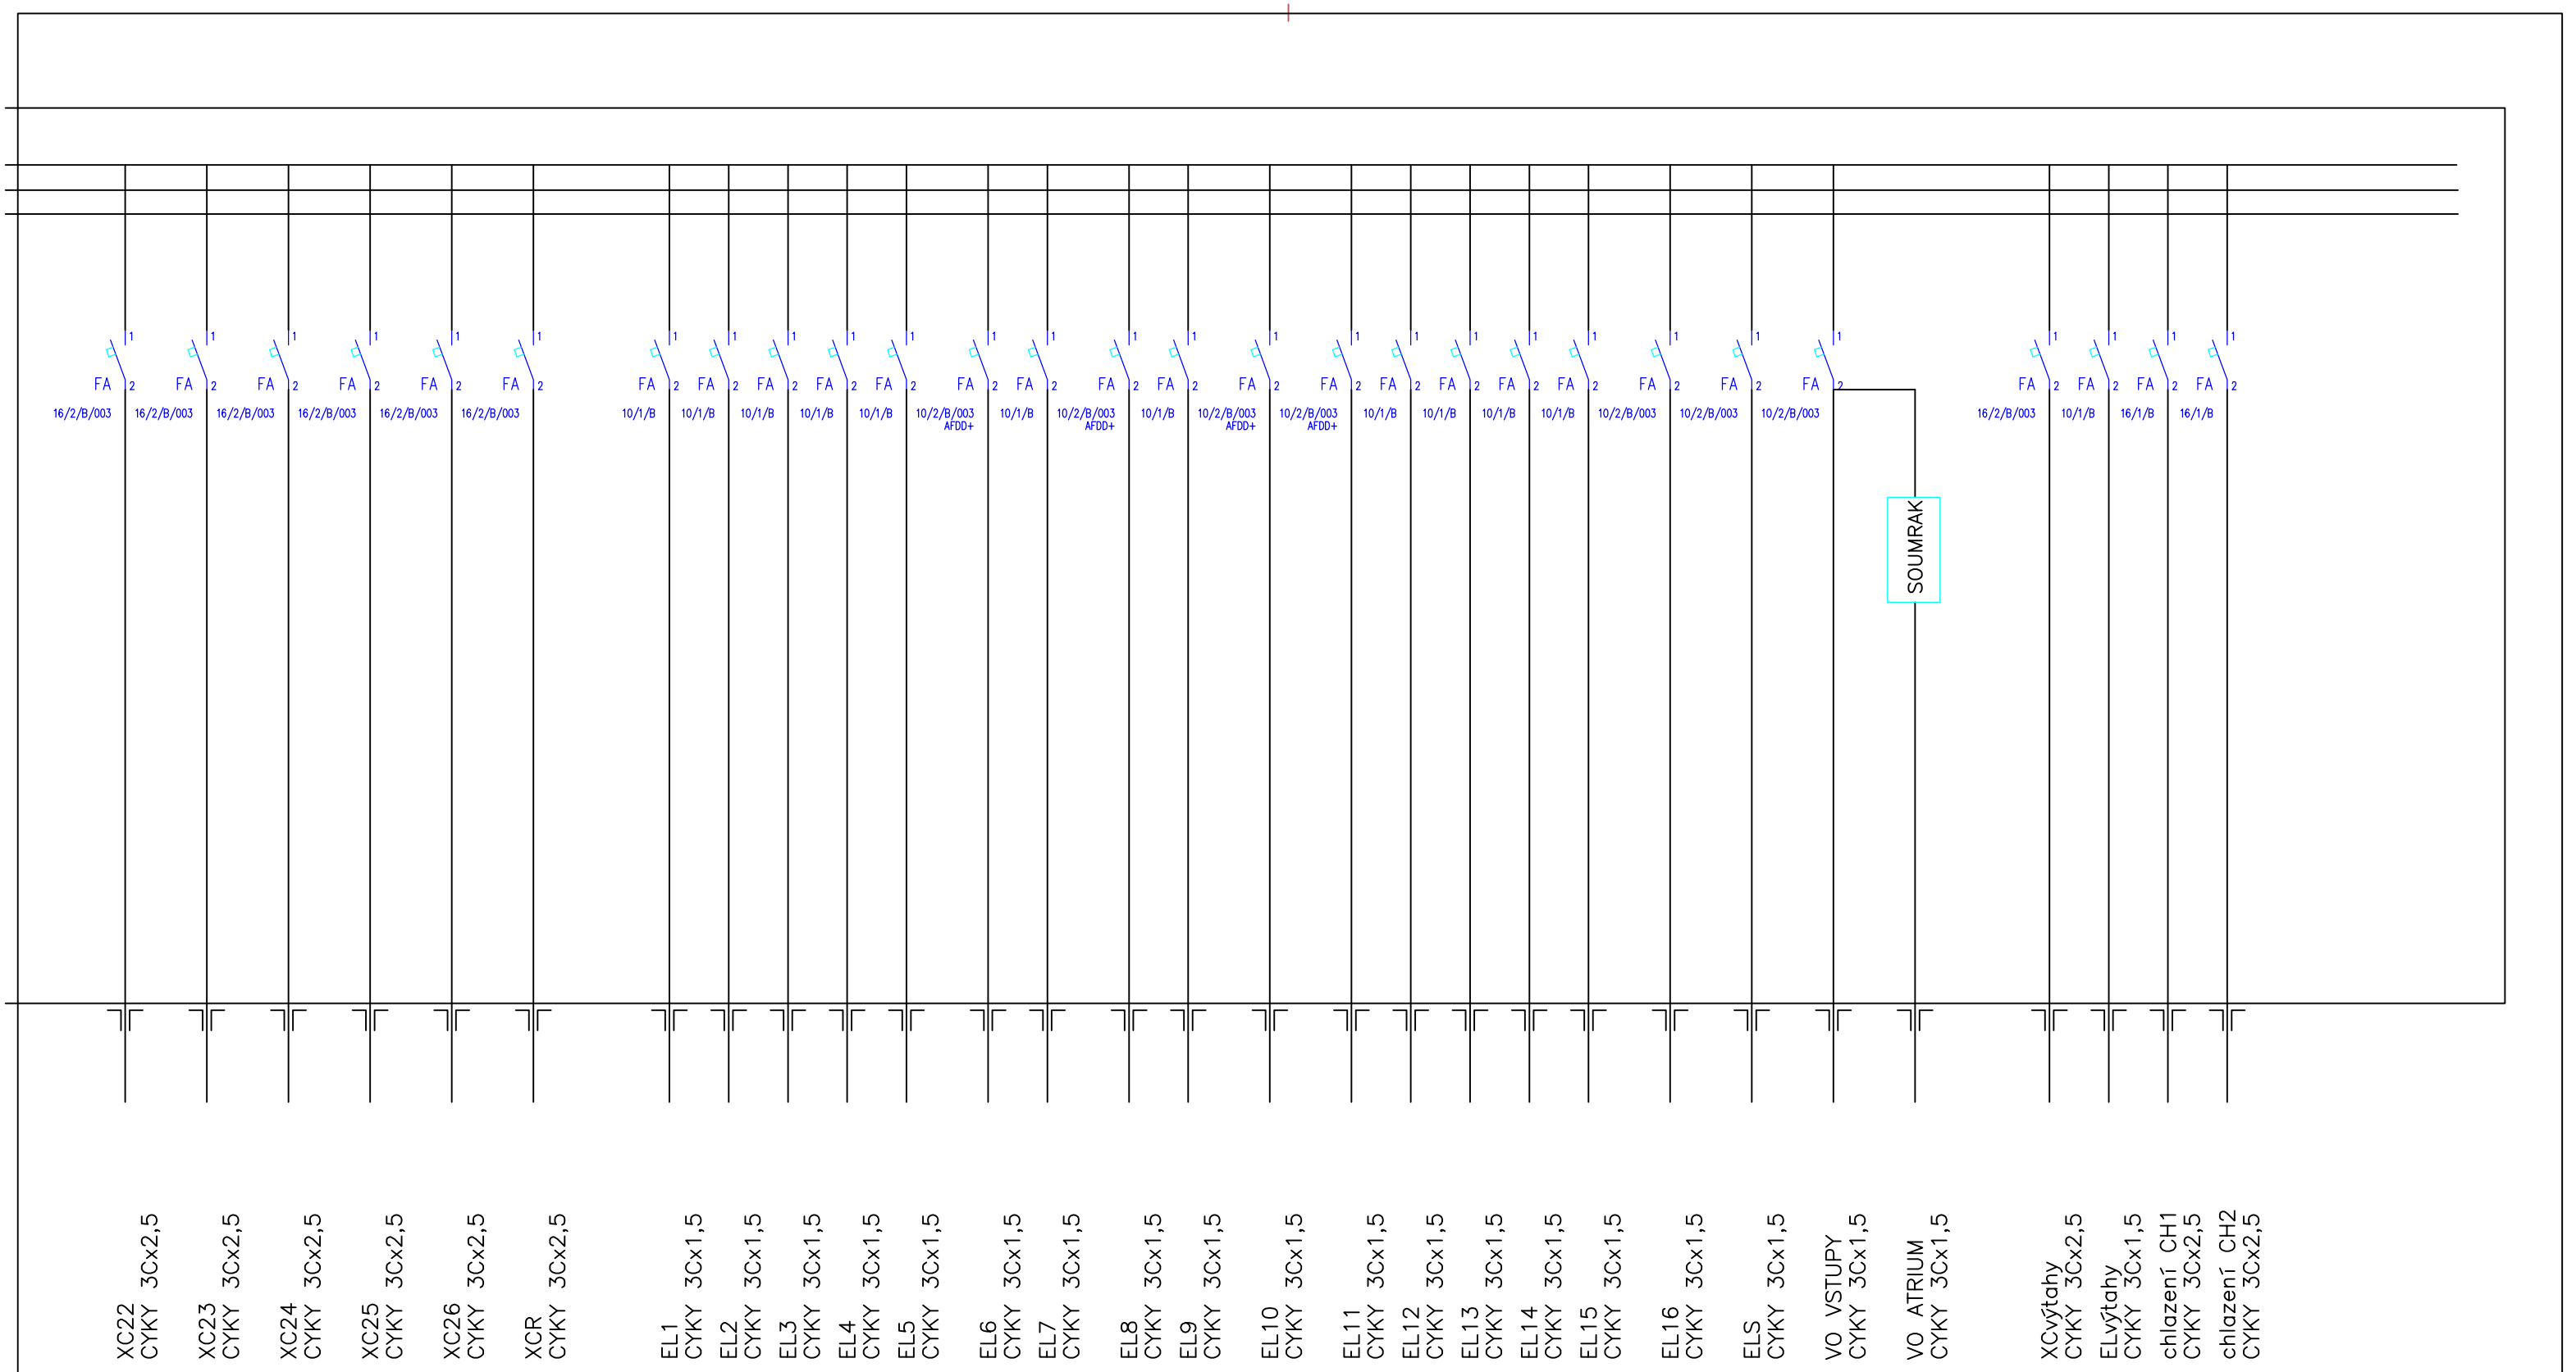

Rozšíření kapacity budovy C krajské knihovny

– v rámci akce "Ochrana, zefektivnění správy, zpřístupnění a využívání knihovního fondu Krajské knihovny Karlovy Vary

ROZVADĚČ RH/RE1 ČÁST 3 4/2018

Č. výkresu 12

VYPRACOVAL: ING. M. KŘÍSTEK
miroslavkristek@seznam.cz
+420604200014