



Oprava povrchu vč. středových ostrůvků - ul. Chebská, Mar. Lázně

I. etapa - I. část

A10  
A15  
A7a  
1.1.2

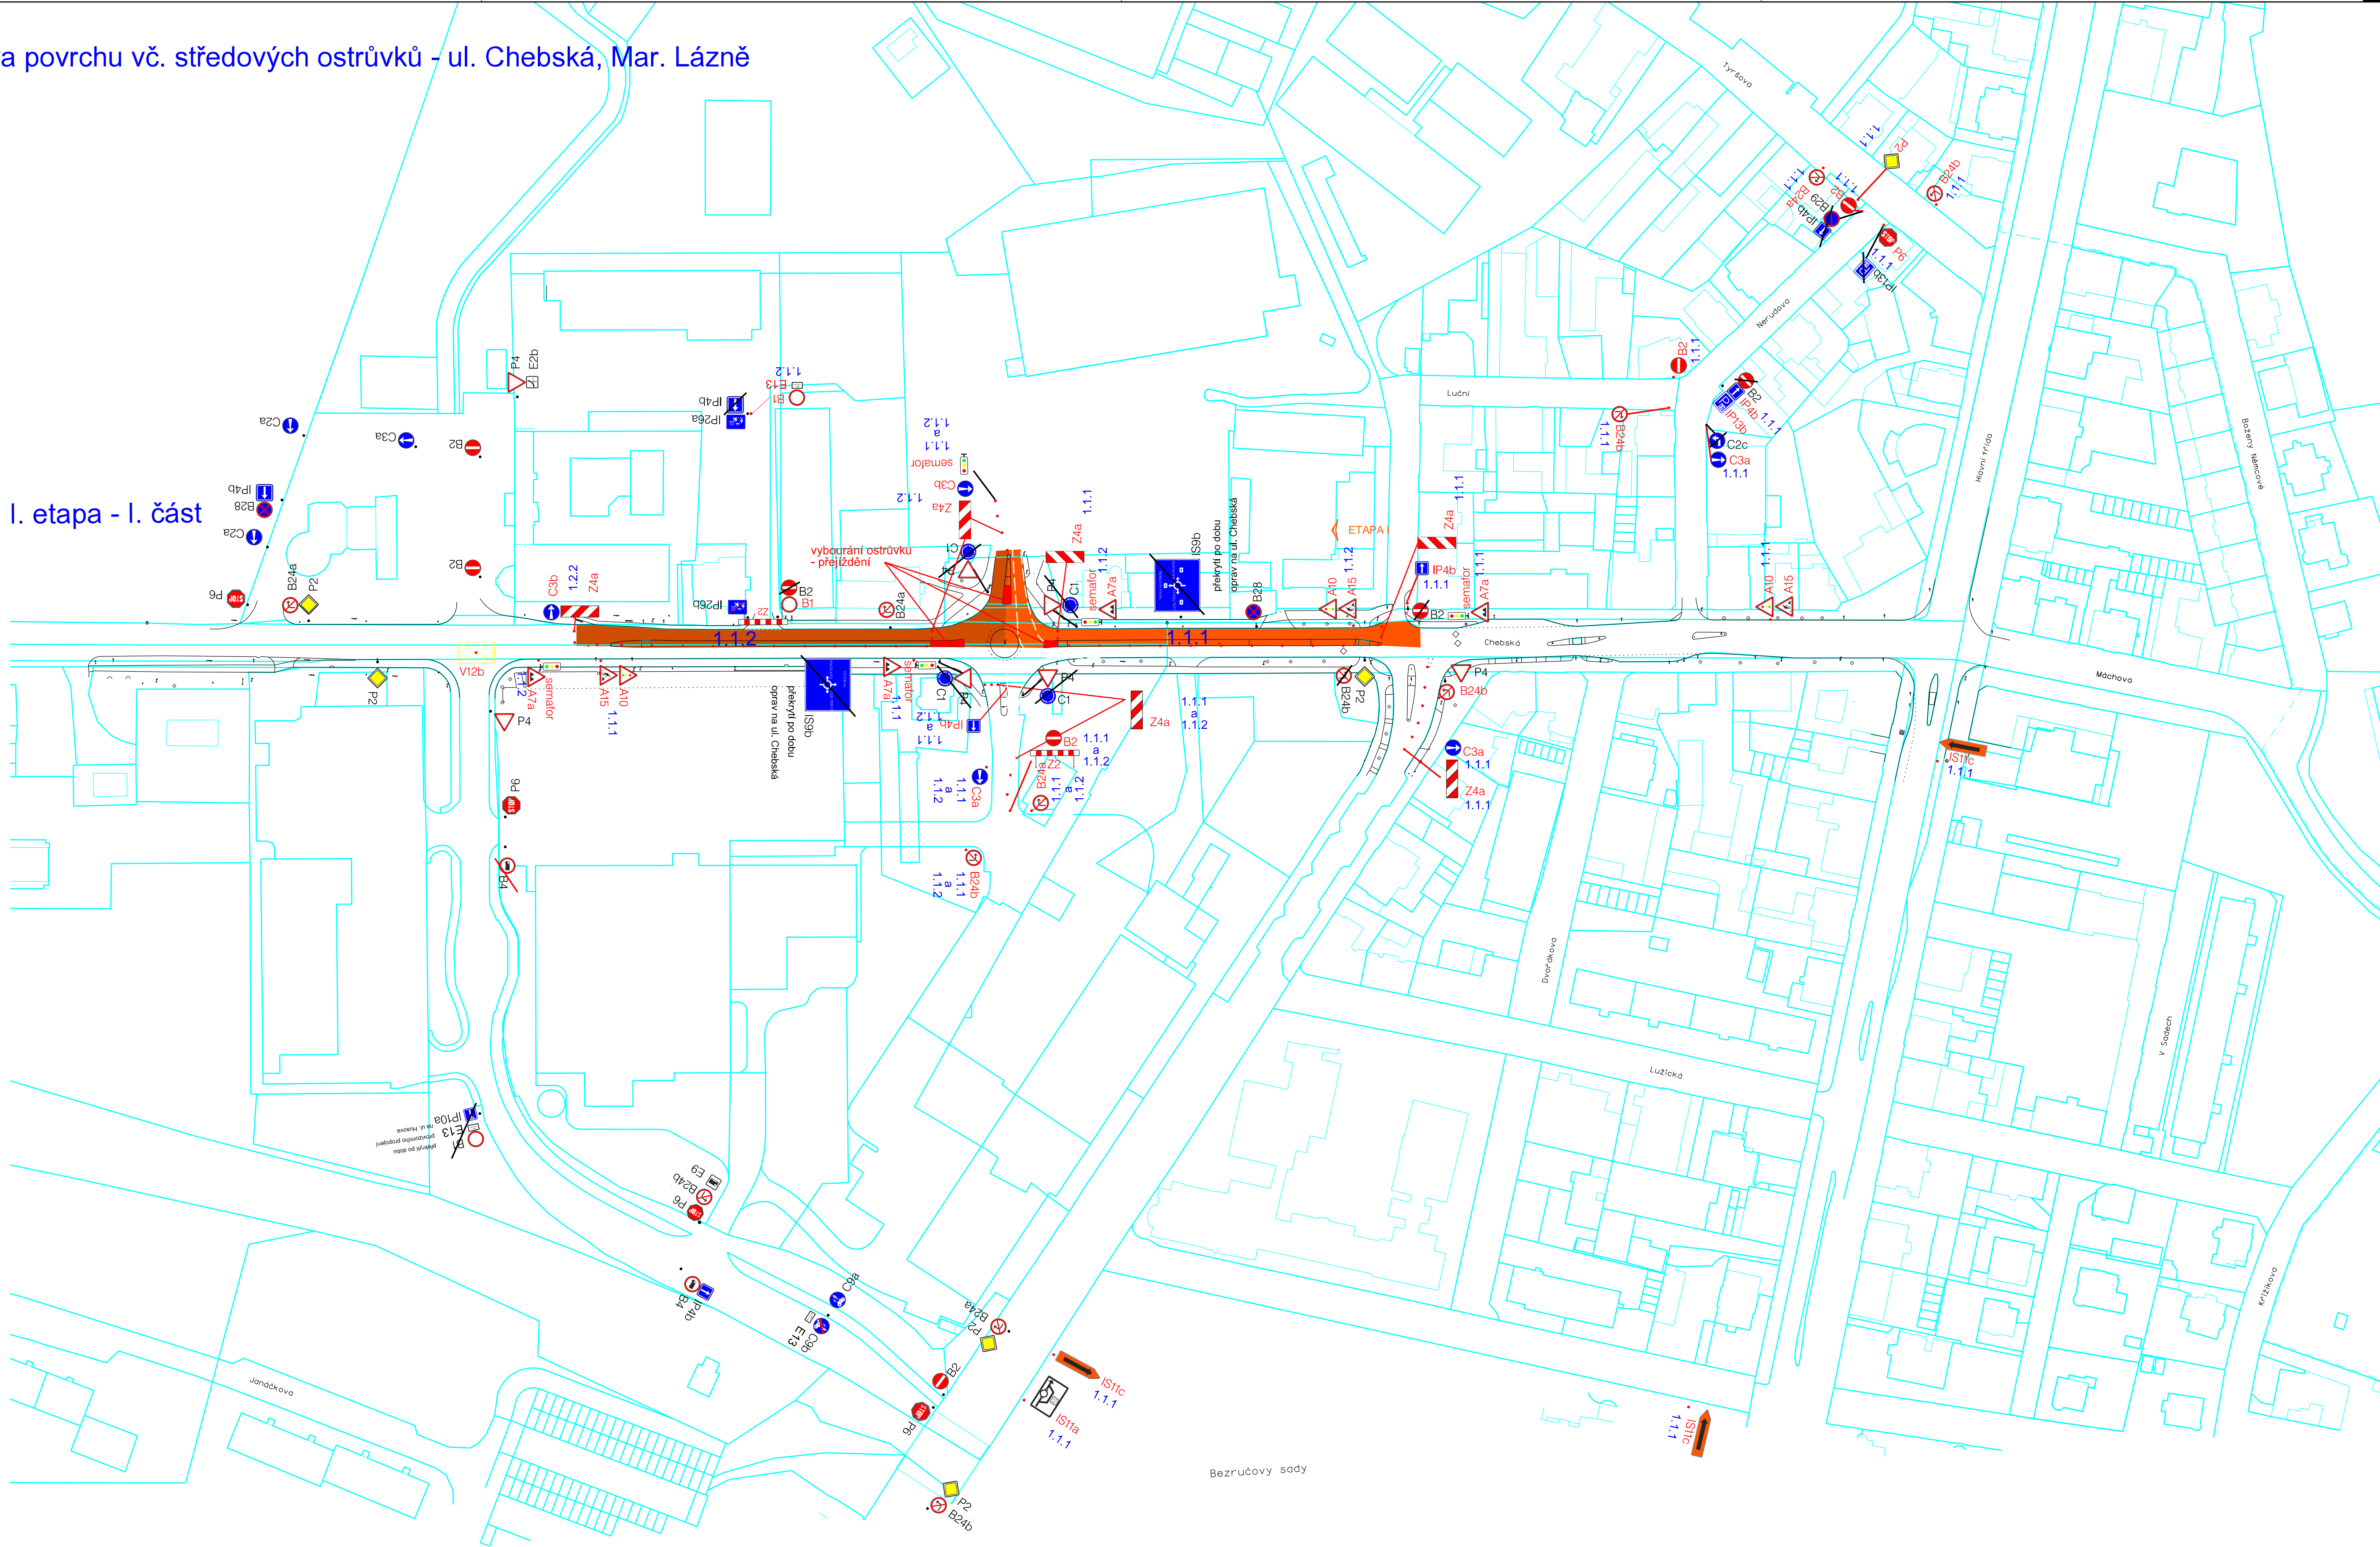

- LEGENDA:
- opravovaný úsek
  - etapy opravovaného úseku
  - hotový úsek opravy
  - zaasfaltování ostrůvku pro pojezd

|  |  |  |  |  |   |  |
|--|--|--|--|--|---|--|
| <br>inPlan CZ s.r.o.<br>dopravní stavby<br>městské inženýrství<br>Majakovského 707/29<br>360 05 Karlovy Vary<br>www.inplan.cz | Zodpovědný projektant:<br>Ing. Ota Řezanka   |  | Hlavní projektant:<br>Ing. Ota Řezanka |  | Stavebník:<br>KSÚSKK<br>Chebská 282,<br>356 01, Sokolov |  |
|  | Projektant:<br>Jiří Leitnerman   |  | Technická kontrola:<br>Ing. Petr Král  |  | Datum:<br>08/2018                                       |  |
|  | Zakázka:<br>ul. Chebská - oprava středových<br>ostrůvků, vč. opravy krytu silnice III/2114 |  | Uroveň:<br>TP                          |  | Paré číslo:   |  |
|  | Příloha:<br>Výkres ZOV - etapa I, I. část  |  | Číslo zakázky:<br>172018               |  | Číslo přílohy:<br>C1a.1                                 |  |