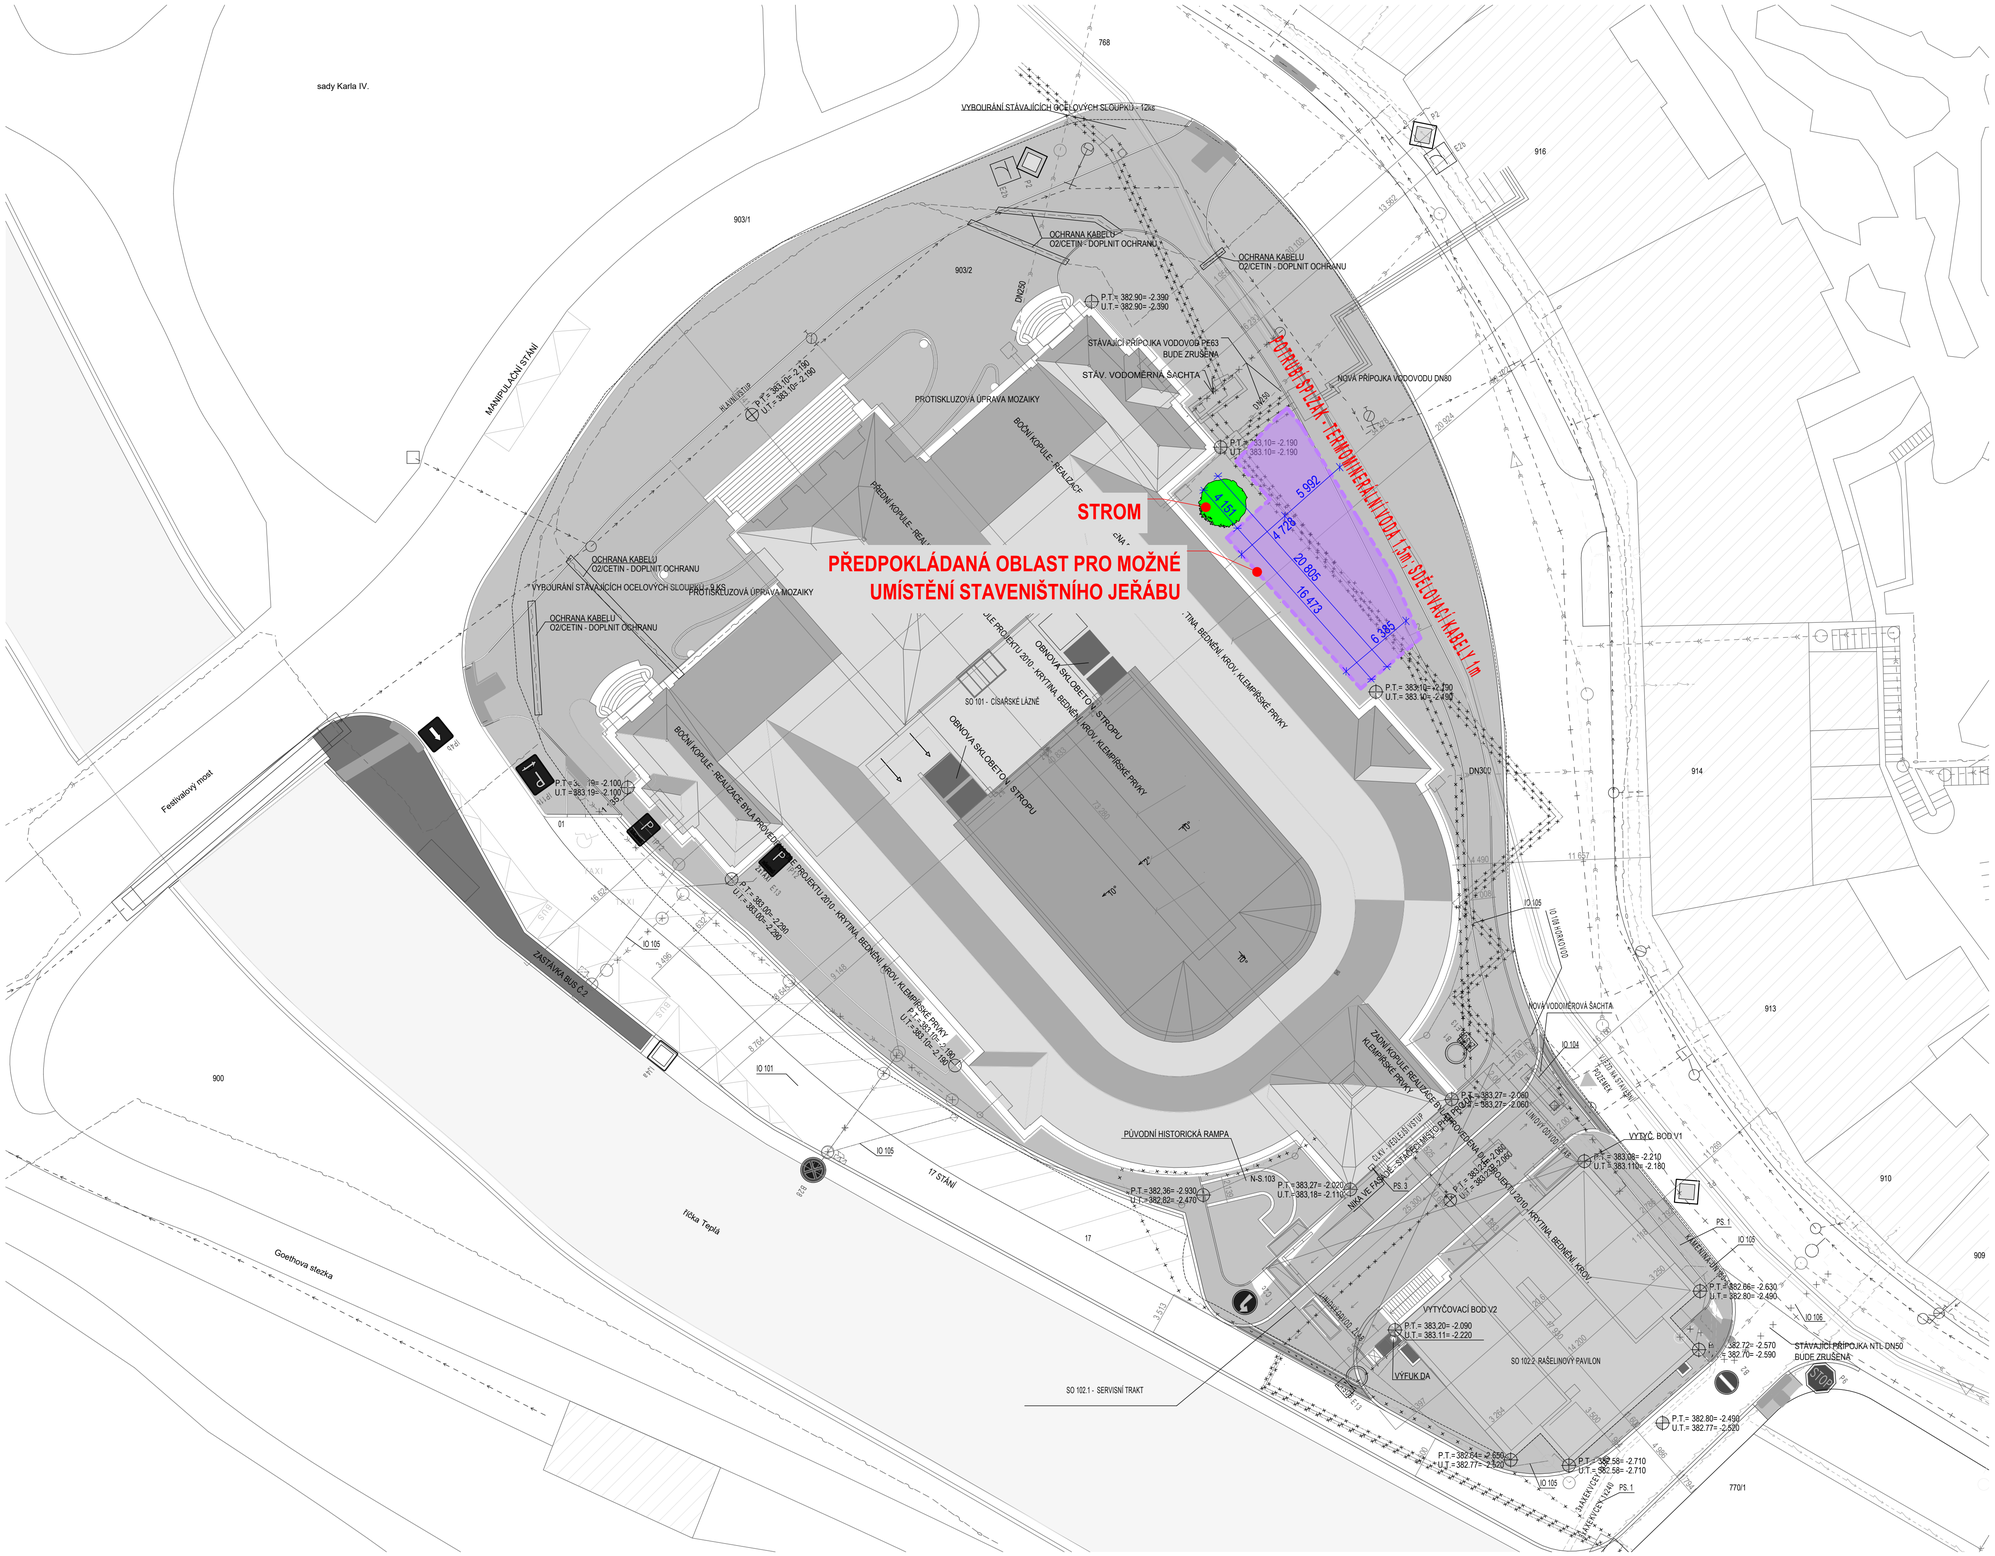

KK - REVITALIZACE CÍSAŘSKÝCH LÁZNÍ KARLOVY VARY - PŘEDPOKLÁDANÉ UMÍSTĚNÍ STAVENIŠTNÍHO JEŘÁBU