

Vchod 01
Hlavní vstup žáci/ pedagogové
Dveřní otvírač
Čtečky ACS – vstup/ odchod
Čtečky docházka – příchozí/ odchod
Magnetický dveřní kontakt
Signálace neautorizovaného vstupu
Kamery
Nové ličtíko

Vchod 02
Návštěvy/ pedagogové
Dveřní otvírač
Čtečky ACS – vstup/ odchod
Čtečky docházka – příchozí/ odchod
Magnetický dveřní kontakt
Signálace neautorizovaného vstupu
Kamery
Stávající audio analogové tablo domácího telefonu


Vchod 03
Uzamčeny, zásobování
Magnetický dveřní kontakt
Kamery

Vchod 04
Uzamčeny, zásobování
Magnetický dveřní kontakt
Kamery

1PP

Legenda:

- ELEKTROMECHANICKÝ OTVÍRAČ
- ČTEČKA
- KAMERA VE VENKOVNÍM KRYTU
- KAMERA VNITŘNÍ
- Kamera stávající
- Kamera stávající venkovní
- MONITOR
- MONITOROVACÍ PRACOVNÍŠTĚ
- AUDIOTELEFON – STOLNÍ STANICE
- AUDIOTELEFON – VSTUP
- TELEFONNÍ ÚSTŘEDNA
- ROZVADĚČ STRUKTUROVANÉ KABELÁŽE
- MAGNETICKÝ KONTAKT
- DETEKTOR ROZBITÍ SKLA
- SÍŘENÁ PZTS
- TISŤOVÉ TLÁČKO
- ÚSTŘEDNA PZTS
- EXPANDÉR PZTS
- STOPKACÍ VEDENÍ DOLŮ
- STOPKACÍ VEDENÍ NAHORU
- STOPKACÍ VEDENÍ NAHORU-DOLŮ

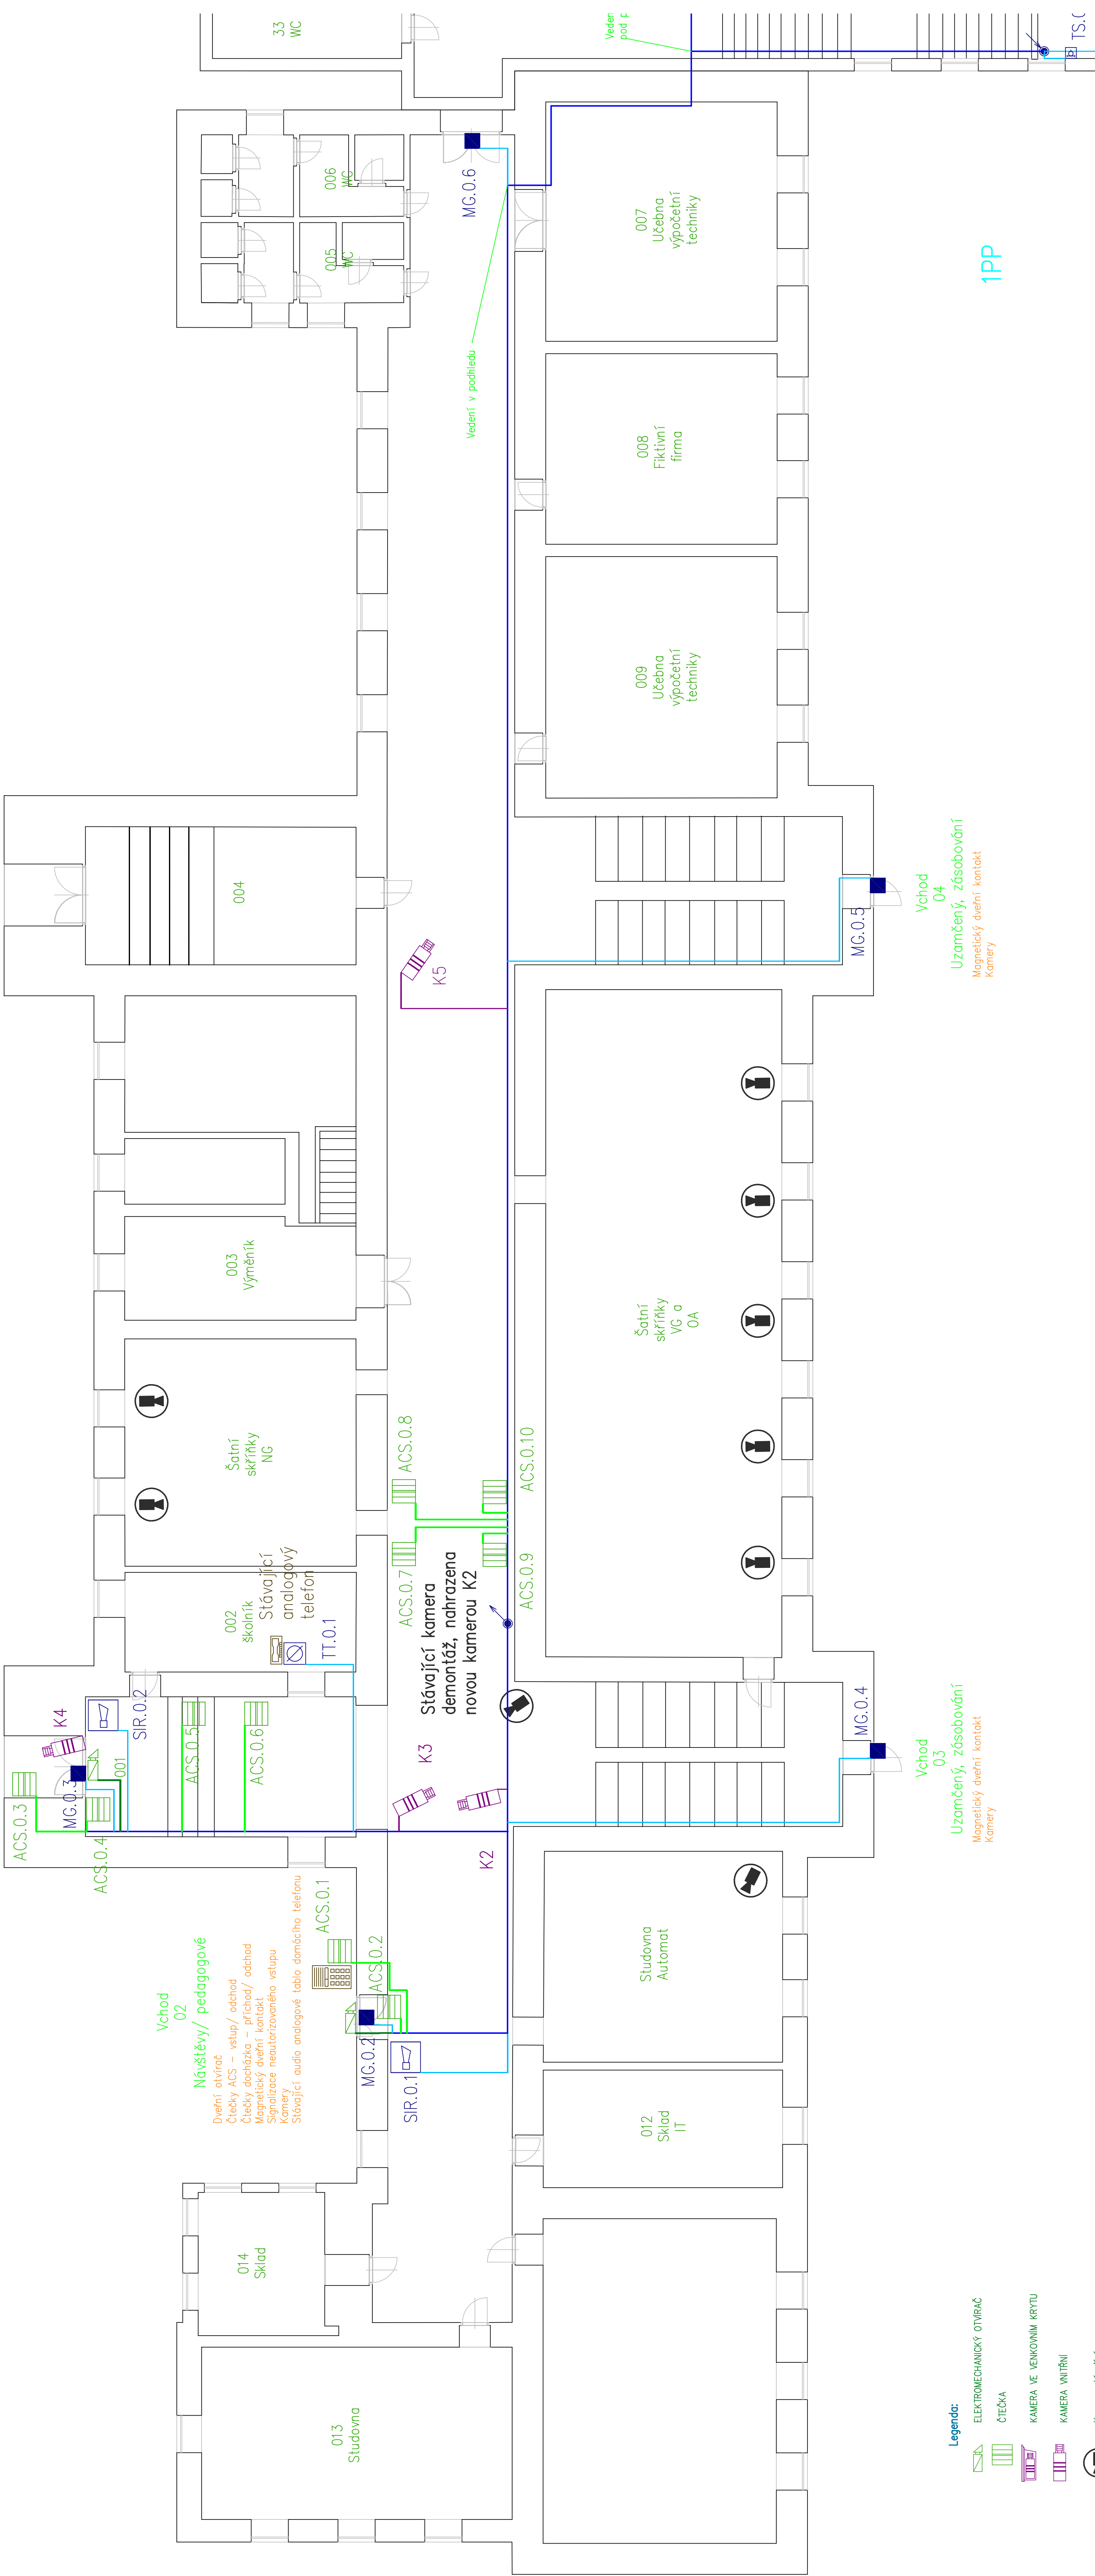

Akce: GOAML - Zabezpečení vstupů do škol

Zpracovatel PD: ICS-systémy s.r.o. Ruska 355/7 353 01 Mariánské Lázně ■ Hory 106, 360 01 Karlovy Vary ■ www.ics.cz ■	Investor: GOAML, příspěvk.org. ič47723394 Adresa: Ruska 355/7 353 01 Mariánské Lázně		Kopie:	
	Místo stavby: Ruska 355/7, 353 01 Mariánské Lázně		Část: SLP	Příloha: E-02 Datum: 10/2018
Název výkresu: HLAVNÍ BUDOVA - PŮDORYS 1.PP		Stupeň: PD		
Zodp. projektant: Jan Beran	Projektant: Martin Horák	Navrhl:	Formát: 8x44	
Podpis:	Podpis:	Podpis:	Formát: 1:100	