



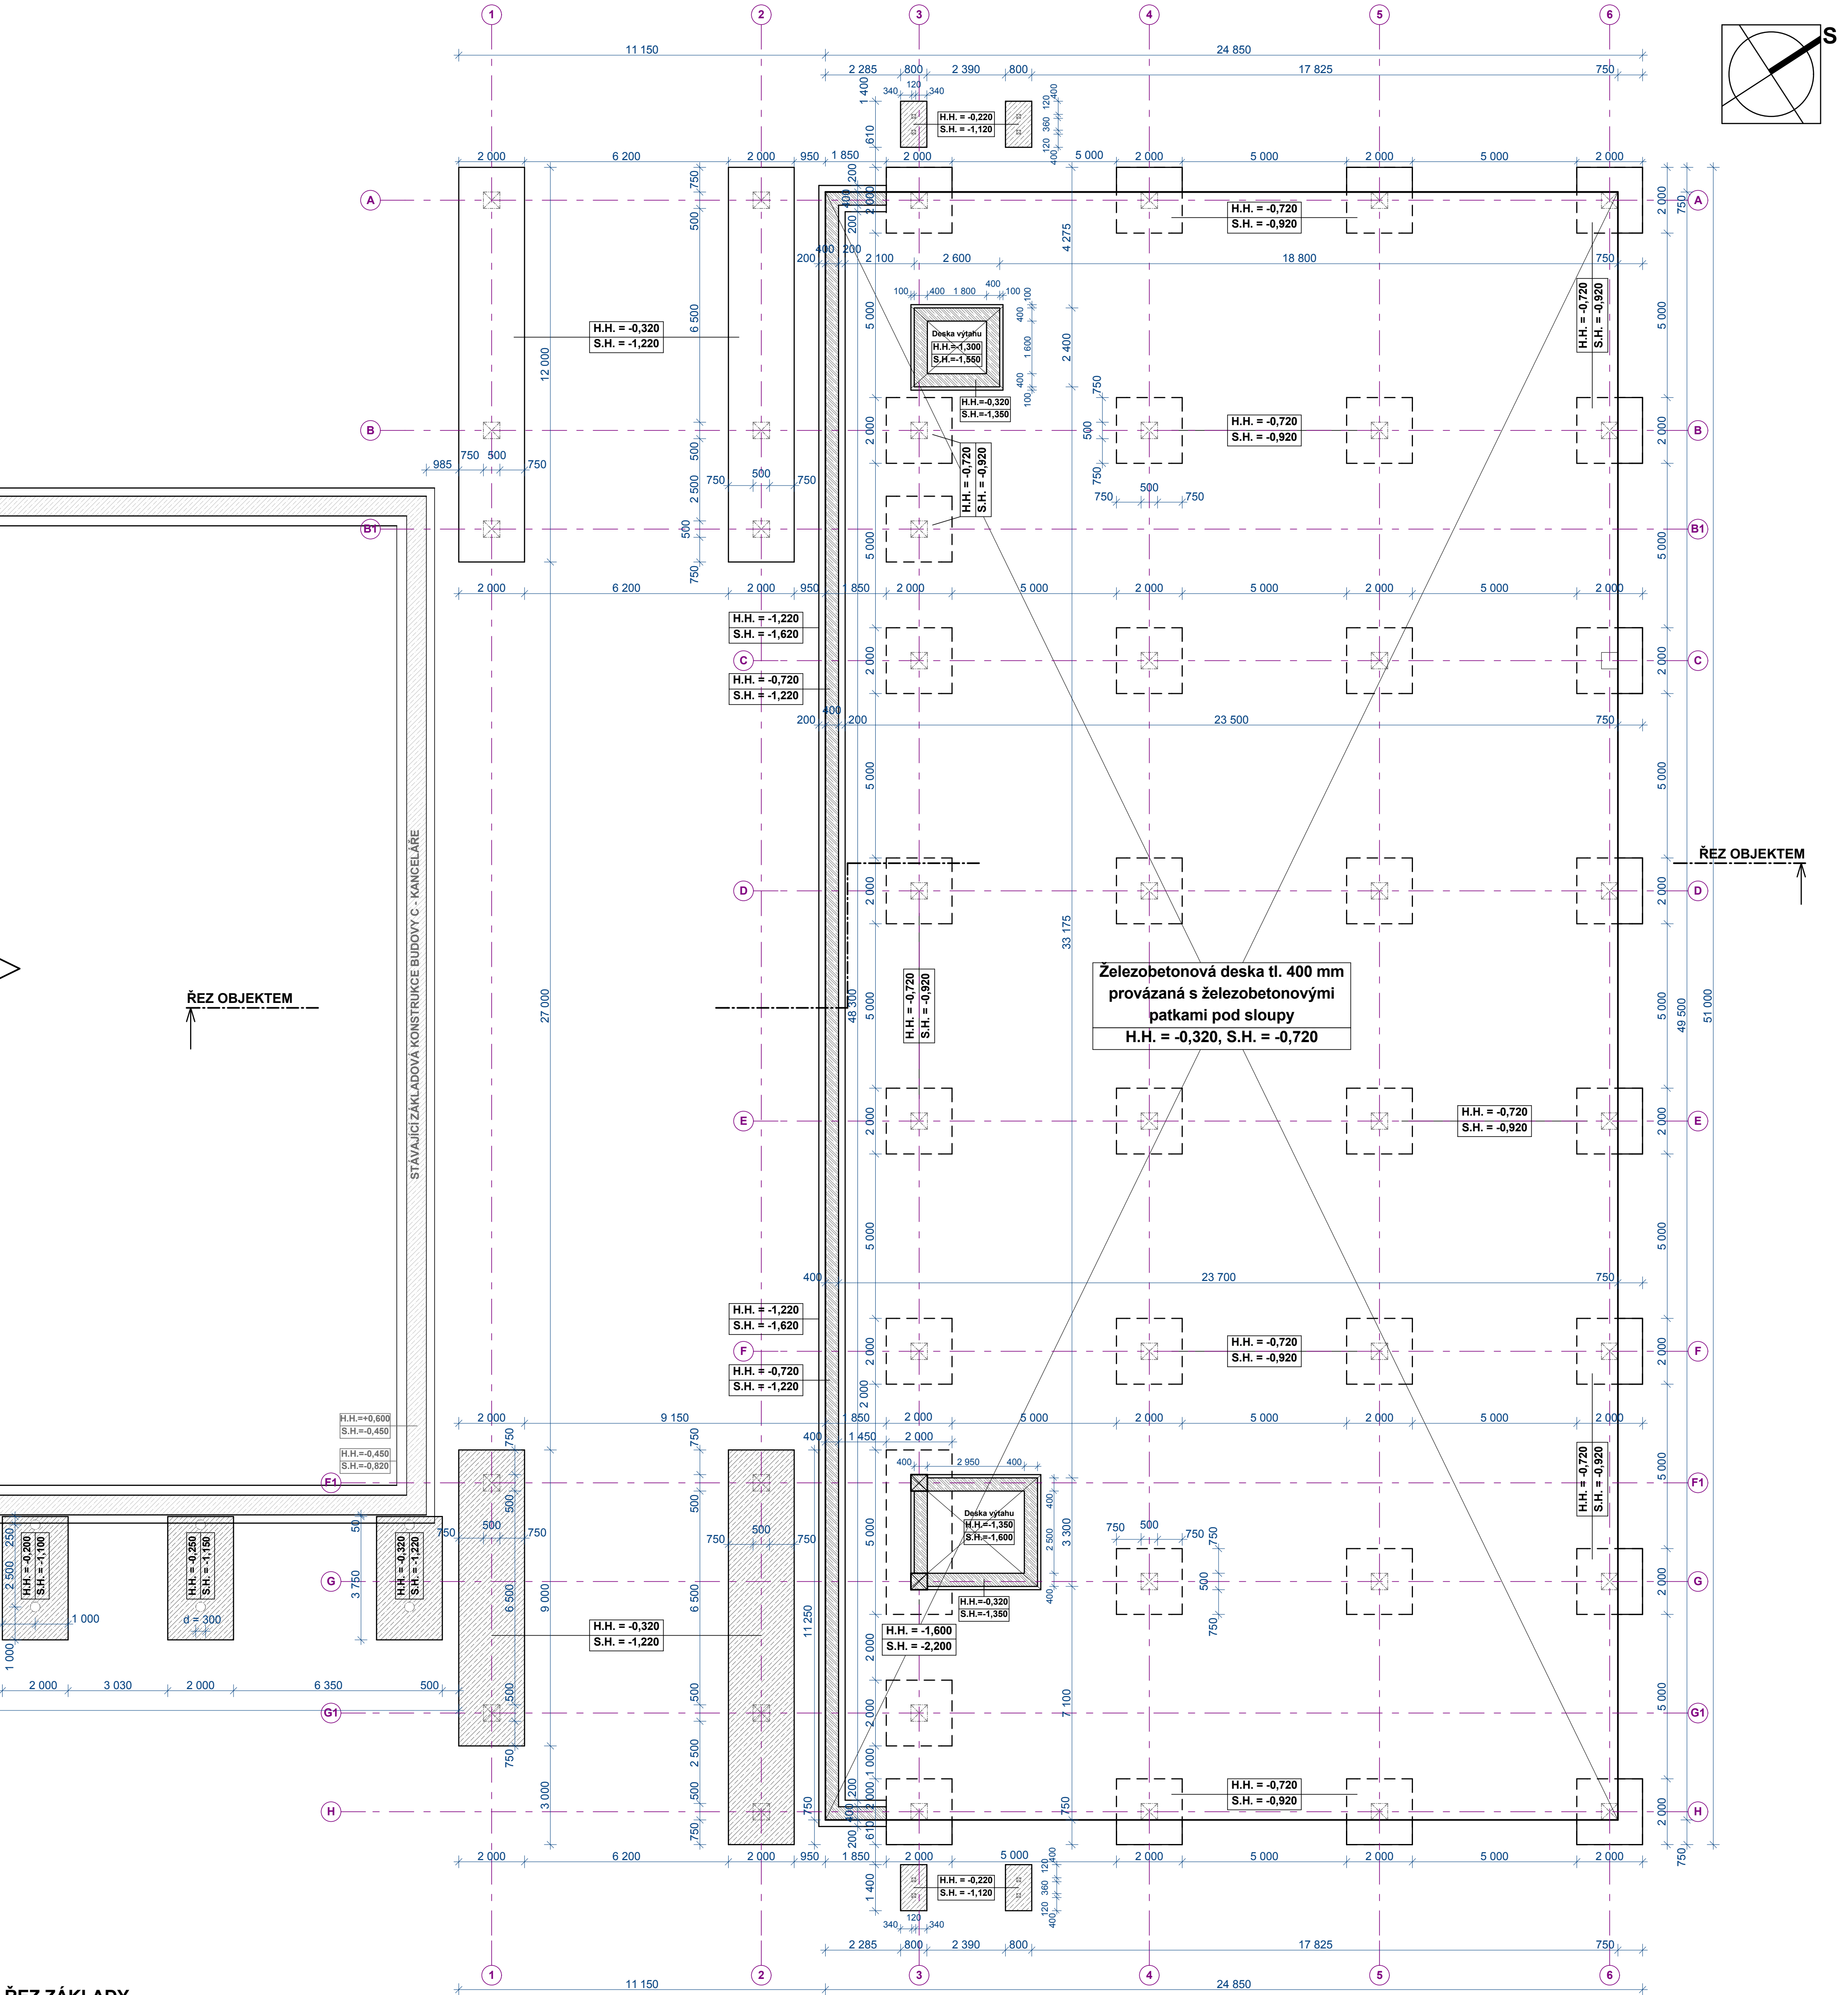

ŘEZ ZÁKLADY

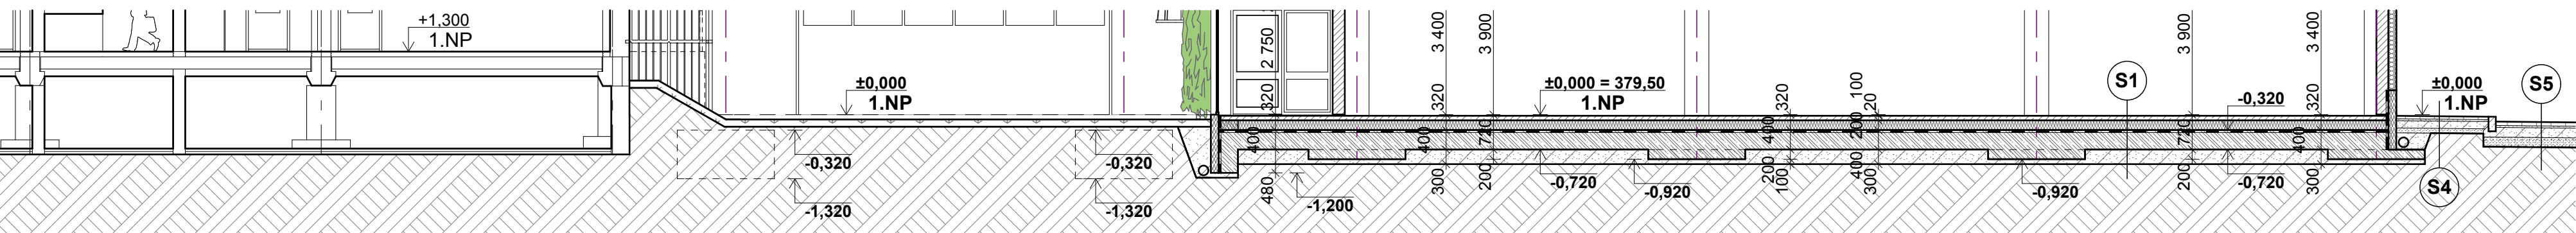

BUDOVA C - Kanceláře krajského úřadu

DOSTAVBA ARCHIVU KRAJSKÉ KNIHOVNY

LEGENDA SKLADER

- S1** Nášlapná vrstva podlahy + podklad
- Keramická dlažba + lepidlo
- Zátěž. vinylová podlaha + lepidlo
- Epoxidová stěrka
Armovaná betonová deska
Tepelná izolace
- Polystyren XPS 2x 100 mm
Hydroizolace
Železobetonová deska
- Provázaná s patkami sloupů
a s ŽB pasem
Zhutněný šterk
- frakce 0-32 mm
- S4** Betonová dlažba
Ložná vrstva
Mechanicky zpěvněné kamenivo
Šterkopisek
Zhutněná pláň
- S5** Betonová dlažba
Ložná vrstva
Mechanicky zpěvněné kamenivo
Šterkopisek
Zhutněná pláň

LEGENDA

- Obvodová sendvičová konstrukce
- tvárnice Liapor M 240 (6 MPa) - tl. 240 mm
- tepelná izolace minerální vata Isover Orsik - tl. 160 mm
- Popínavá zeleň v artriu objektu
- představený dřevěný rošt na fasádě
- Železobetonové konstrukce
- Beton prostý
- Polystyren XPS
- Minerální vata Isover Orsik
- Šterkodrt / ložná vrstva
- Rostlý terén

VYPRACOVANÝ Marek Roch	VEDOUcí PROJEKTU ing. arch. Miroslav Mika ing. arch. Ludmila Miková	VEDOUcí ATELIERU ing. arch. Miroslav Mika	DOPROVĚDNÝ PROJEKTANT A AUTORIZACE:
STAVBA Magistrát města Karlovy Vary	INVESTOR Karlovarský kraj Závodní 353/88, Karlovy Vary - Dvory	STAVBA Rozšíření kapacity budovy C krajské knihovny - v rámci akce "Ochrana, zefektivnění správy, zpřístupnění a využívání knihovních fondů Krajské knihovny Karlovy Vary"	FORMÁT: 8x A4 DATUM: 12/2017
ČÍSLO D. Vykresová dokumentace	STUPNĚ DSP	ČÍSLO C. ZÁKADY	ČÍSLO C. VYKRESU
ČÍSLO Základové konstrukce	ČÍSLO 1 : 100	ČÍSLO D.1.1.02	