


IZOMETRIE POTRUBÍ, PAVILON "A", 3.NP - M 1:40

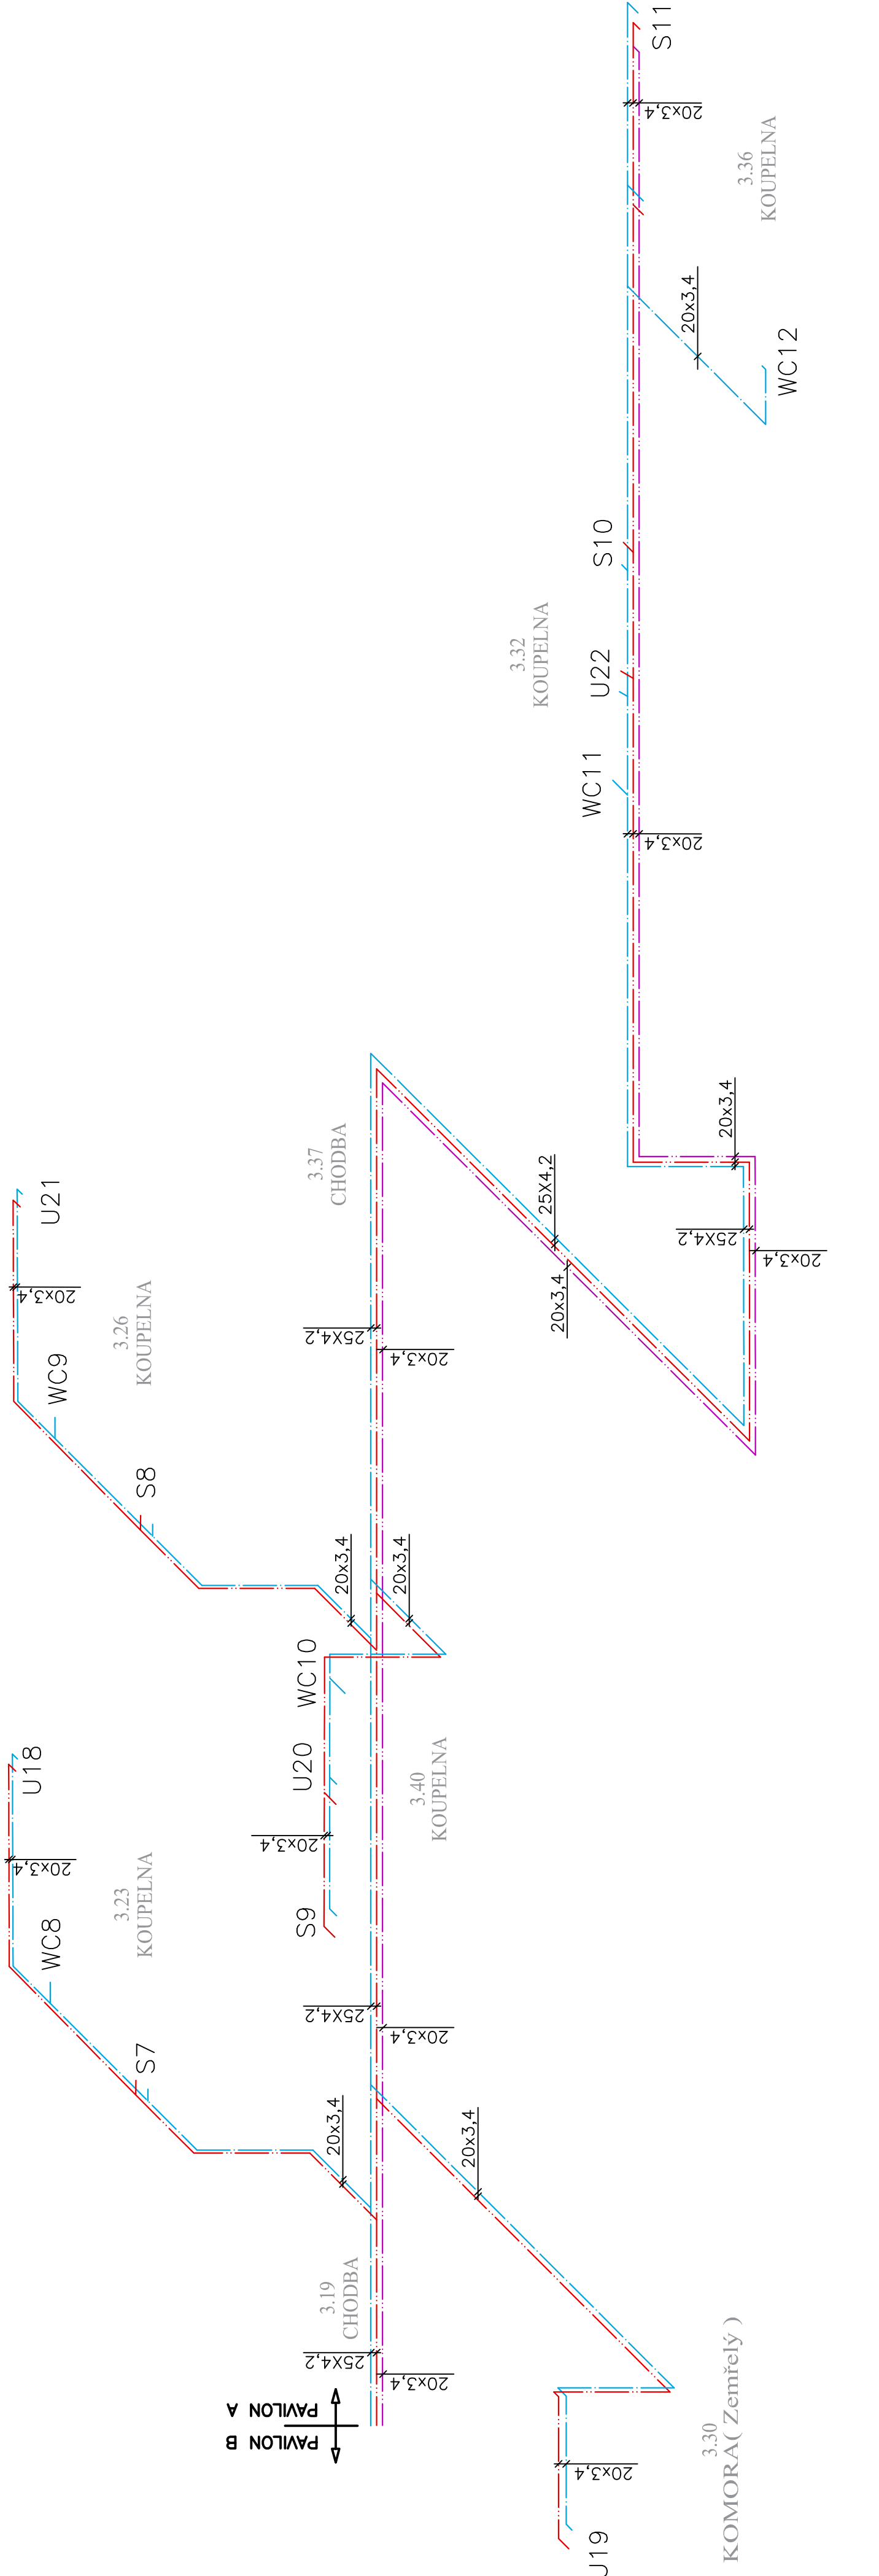


LEGENDA:


ZAŘÍZOVACÍ PŘEDMĚTY:

- D - DŘEZ
- P - PISOAR
- PK - PLYNOVÝ KOTEL
- SV - SPRCHOVÁ VANIČKA
- U - UMÝVADLO
- V - VÝLEVKA
- WC - TOALETA
- ZV - ZASOBNIK VODY


TRUBNÍ ROZVODY:

- STUDENÁ VODA
- TEPLÁ VODA
- TEPLÁ VODA (CIRKULACE)
- KULOVÝ VENTIL

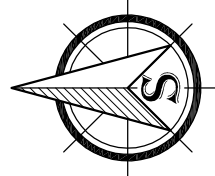



ING. ROMAN GAJDOŠ
INVESTOR : Domov pro seniory v Perninku p.o., Nádražní 268, 362 36 Pernink

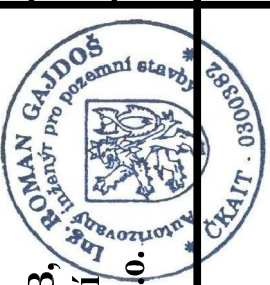

Vestavba v podstřešním prostoru povilónu B,
stavební úpravy vybraných pokojů a zázemí
kuchyně Domova pro seniory v Perninku, p.o.

STUPEŇ
DPS

DATUM
2/2019

ARCHIV. Č.
1/2019

MĚŘÍTKO:
1:40

VNITŘNÍ VODOVOD

18