


PŘÍPOJOVACÍ POTRUBÍ, PAVILON "A", 1.NP - M 1:50

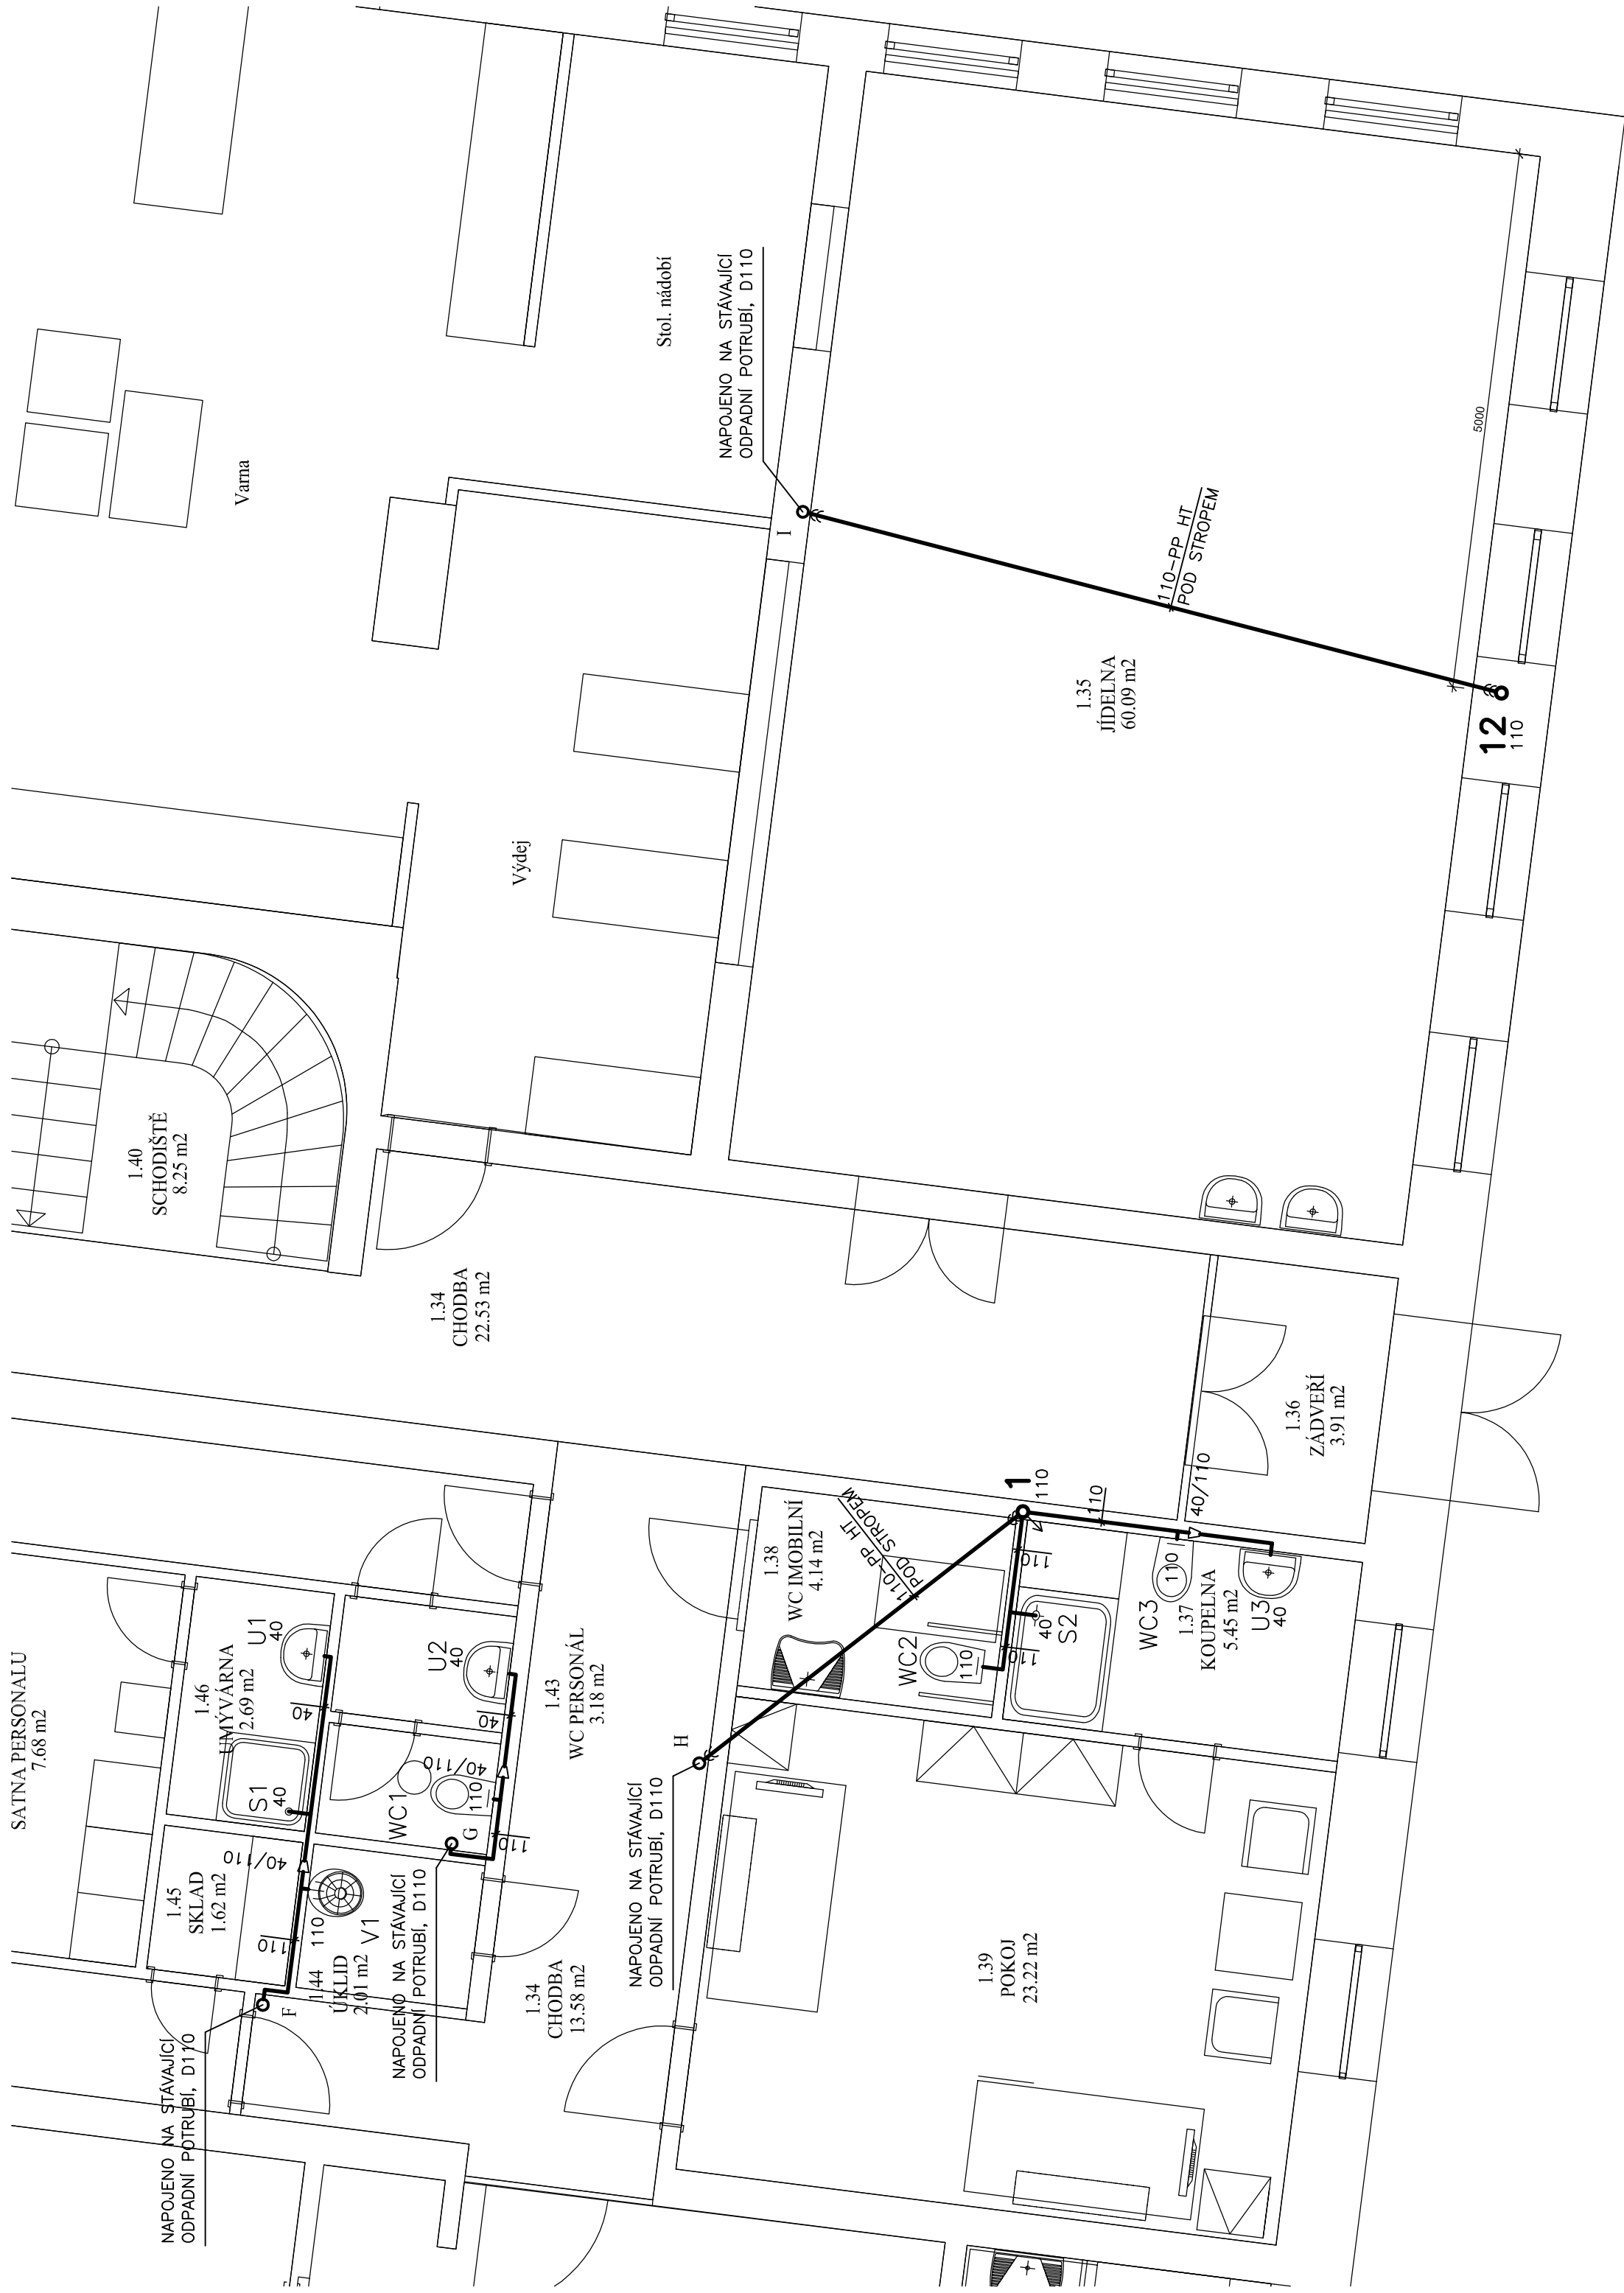


LEGENDA:

ZAŘÍZOVACÍ PŘEDMĚTY:

D	-	DŘEZ
PK	-	PLYNOVÝ KOTEL
S	-	SPRCHOVÁ VANIČKA
U	-	UMÝVADLO
V	-	VÝLEVKA
WC	-	TOALETA
ZV	-	ZÁSOBNÍK VODY

TRUBNÍ ROZVODY:


— — PP-HT ODPADNÍ POTRUBÍ

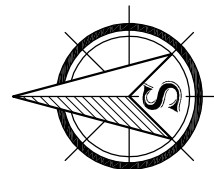

פ.ג.ס.צ.י.

ING. ROMAN GAJDOŠ
IČO 13845357

INVESTOR : Domov pro seniory v Perninku p.o., Nádražní 268, 362 36 Pernink

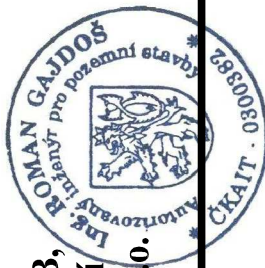

Vestavba v podtřetním prostoru pivovárny B, stavební úpravy vybraných pokojů a zázemí kuchyně Domova pro seniory v Perninku, p.o.

VNITŘNÍ KANALIZACE

INVESTOR : Domov pro seniory v Perninku p.o., Nádražní 268, 362 36 Pernink		STUPEŇ DPS	
<p>Vestavba v podstřešním prostoru povilonu B, stavební úpravy vybraných pokojů a zázemí kuchyně Domova pro seniory v Perninku, p.o.</p>		DATUM 2/2019	
		ARCHIV. Č. 1/2019	
		MĚŘÍTKO: 1:50	2
VNITŘNÍ KANALIZACE		