




PŮDORYS STROPNÍCH NOSNÍKŮ

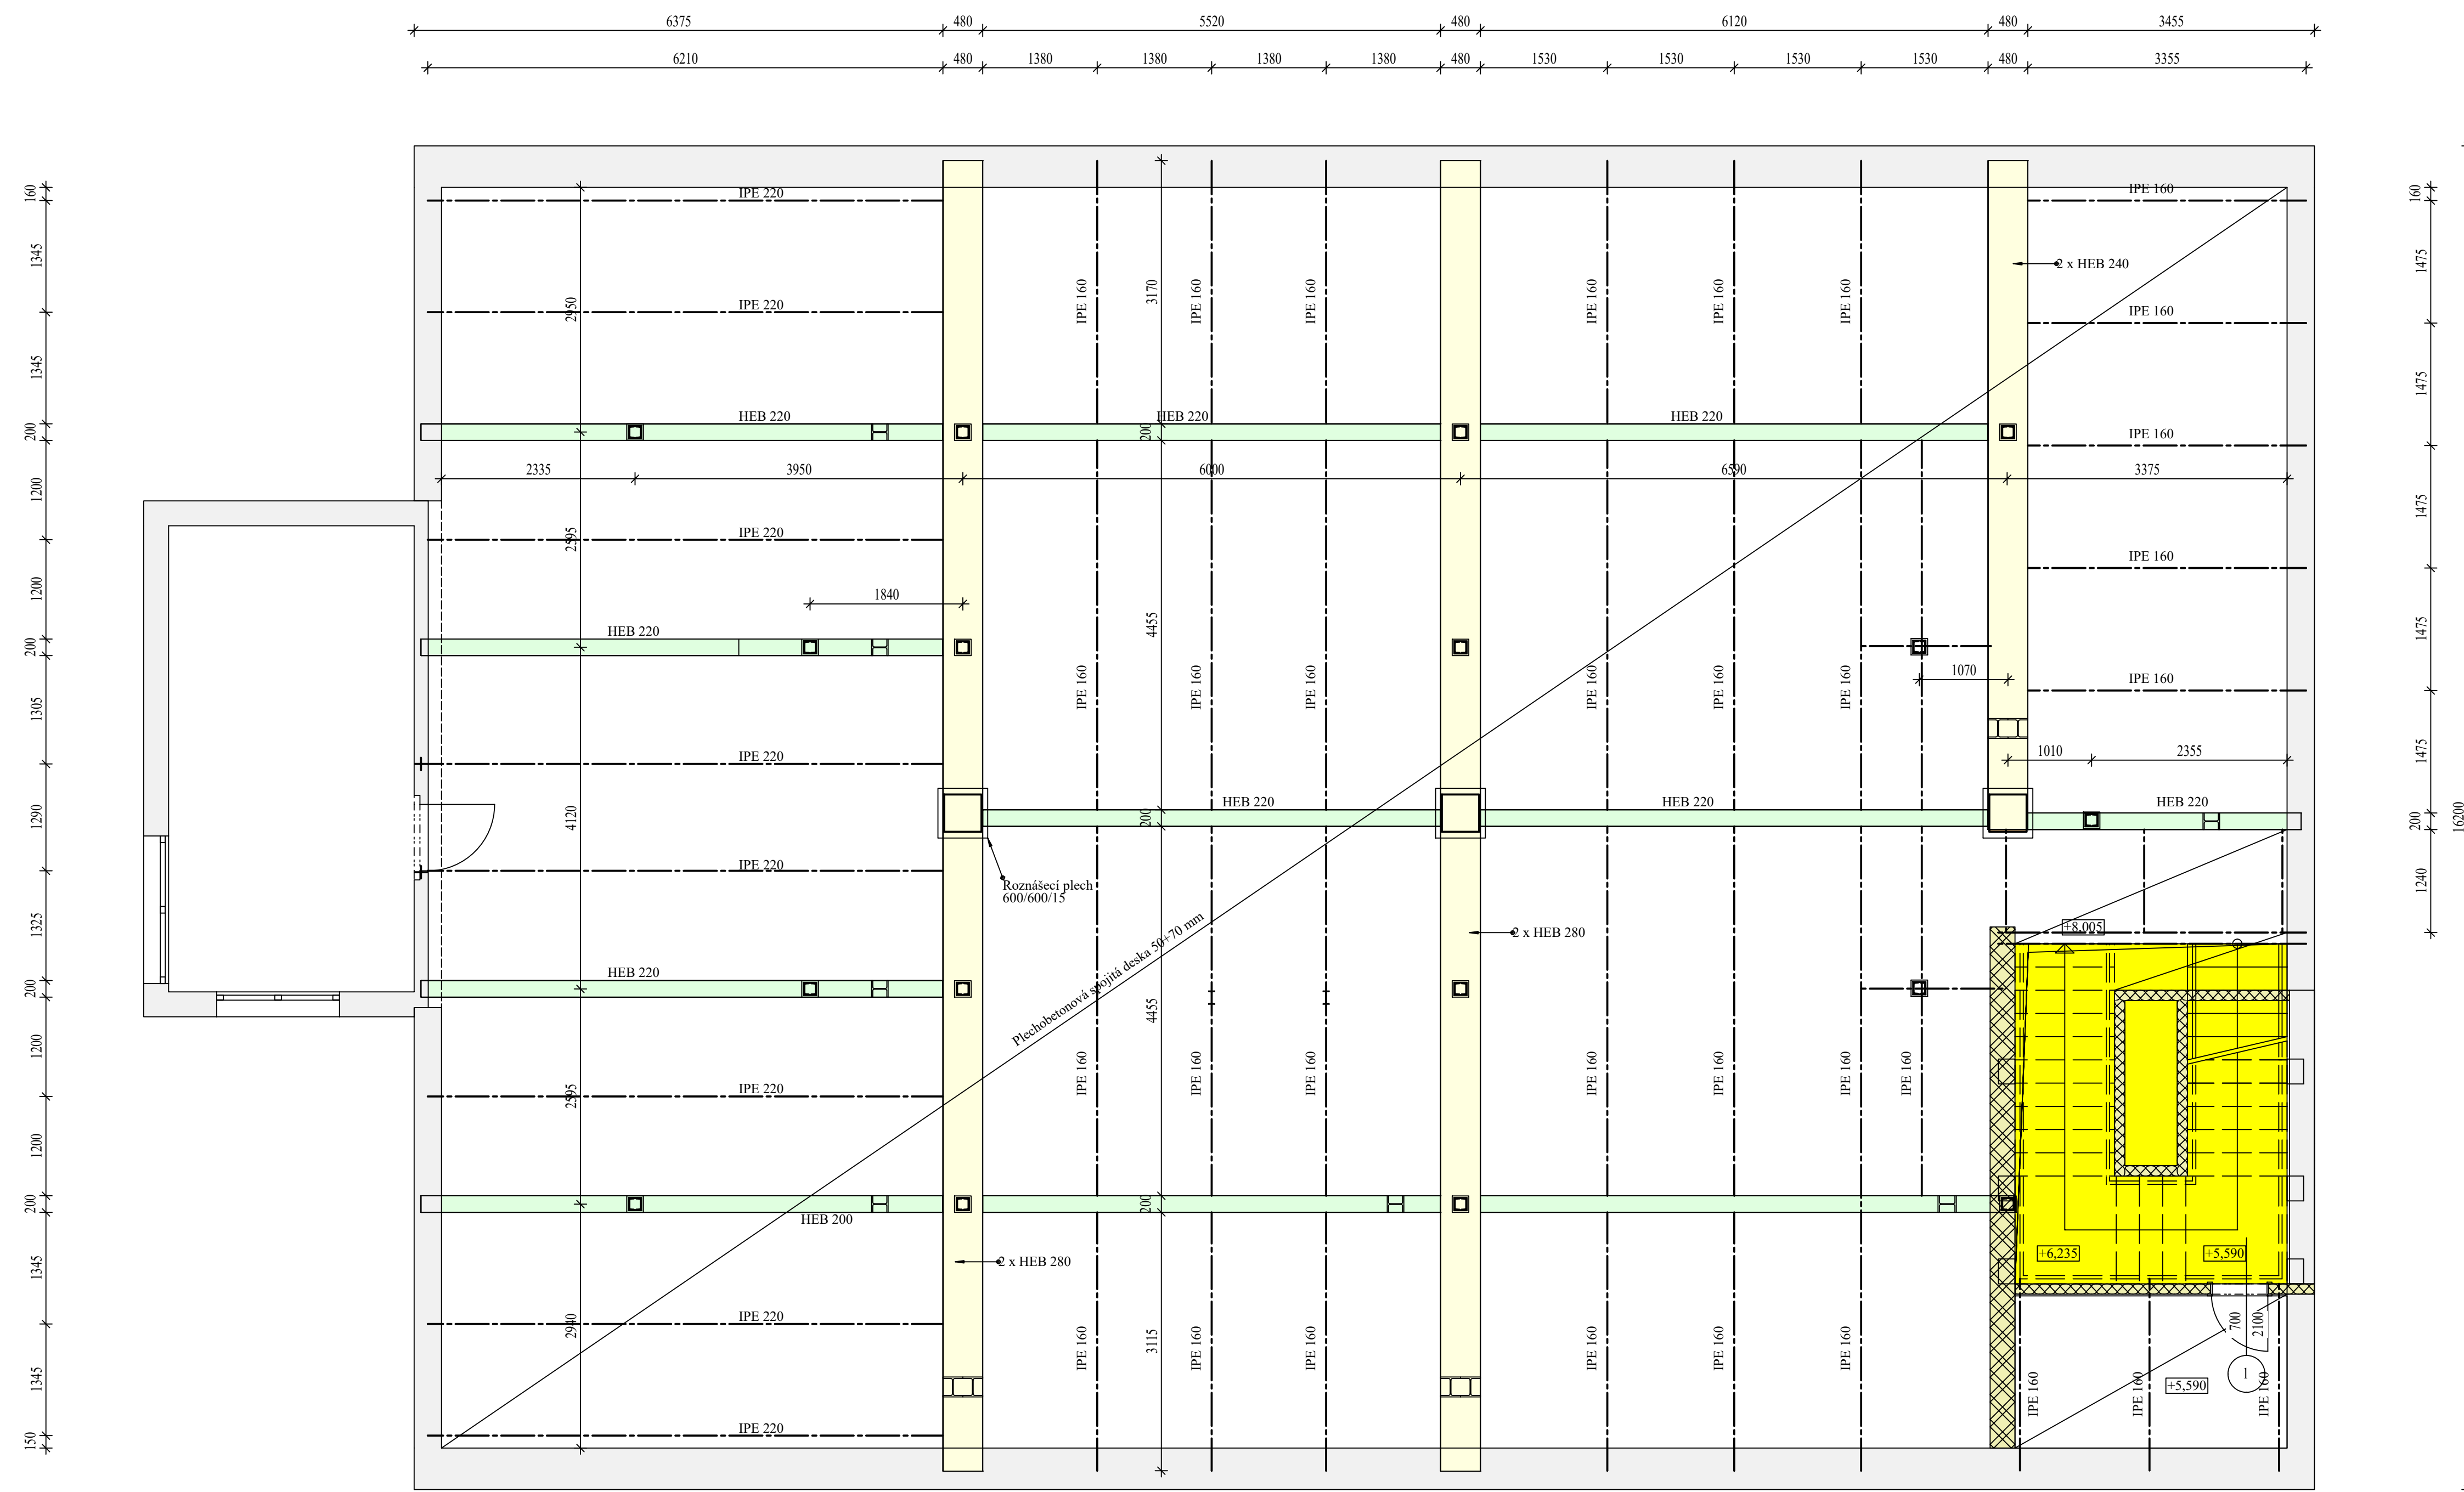


PŮDORYS SCHODIŠTĚ

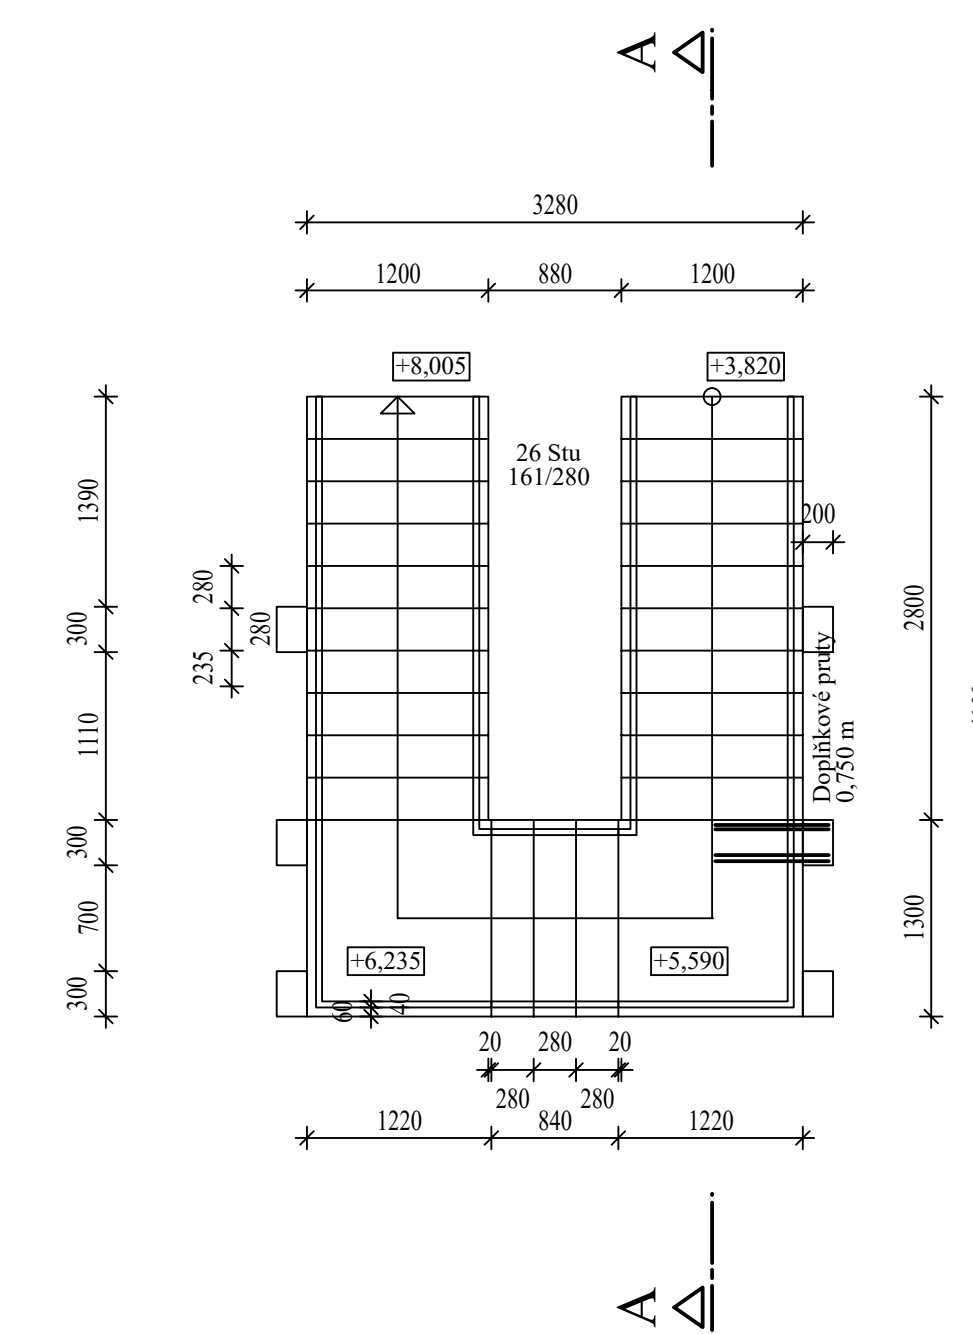

ŘEZ A-A SCHODIŠTĚM

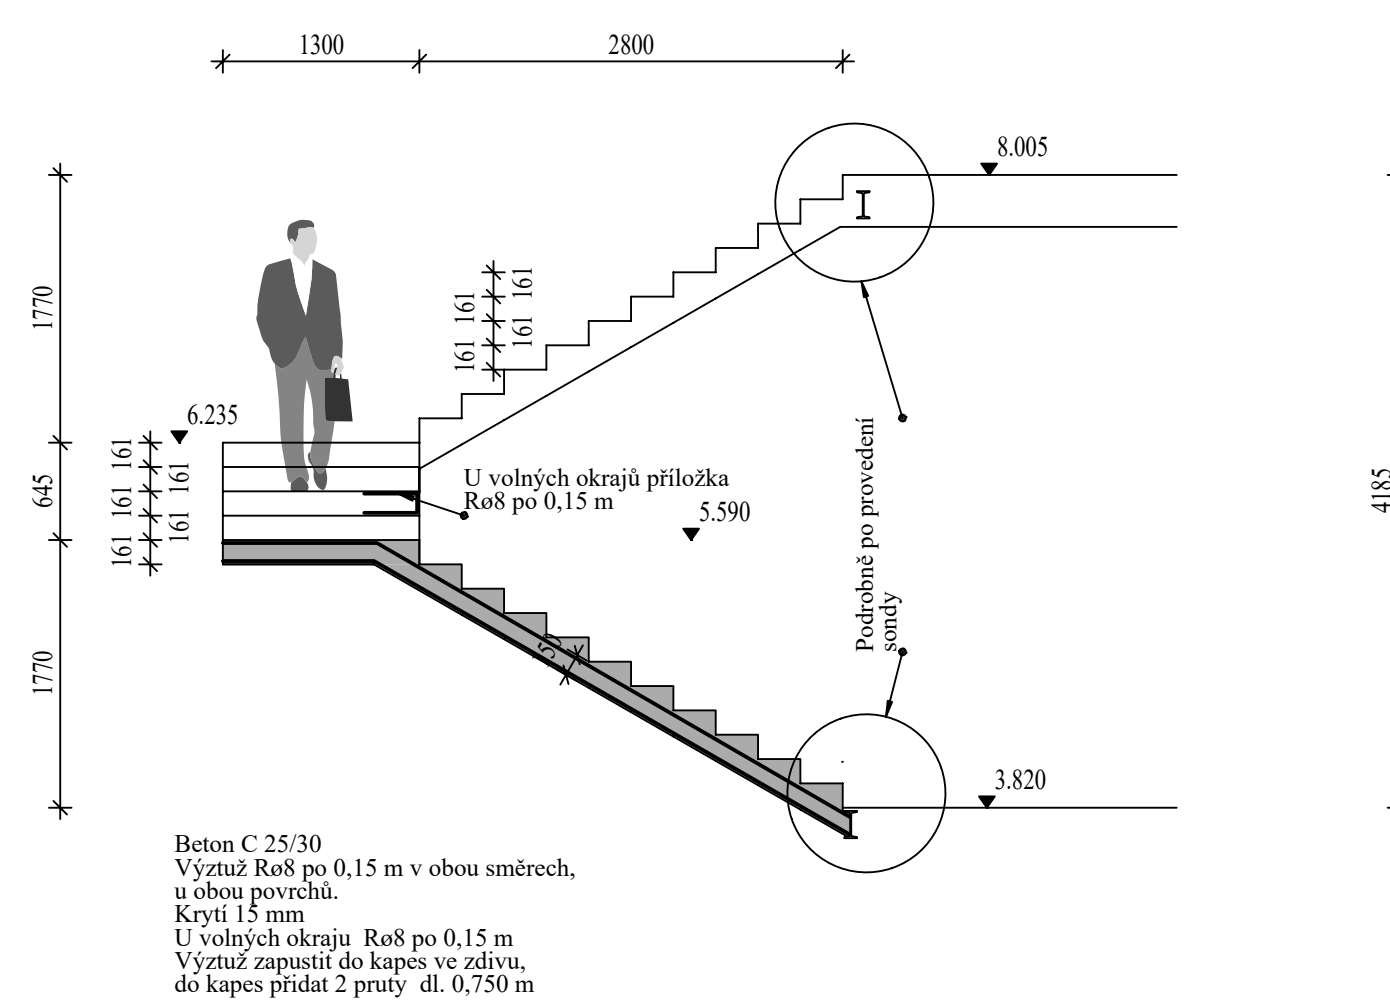

PŮDORYS NOVÝCH OCELOVÝCH VAZNIC, SLOUPKŮ A VIKÝŘŮ

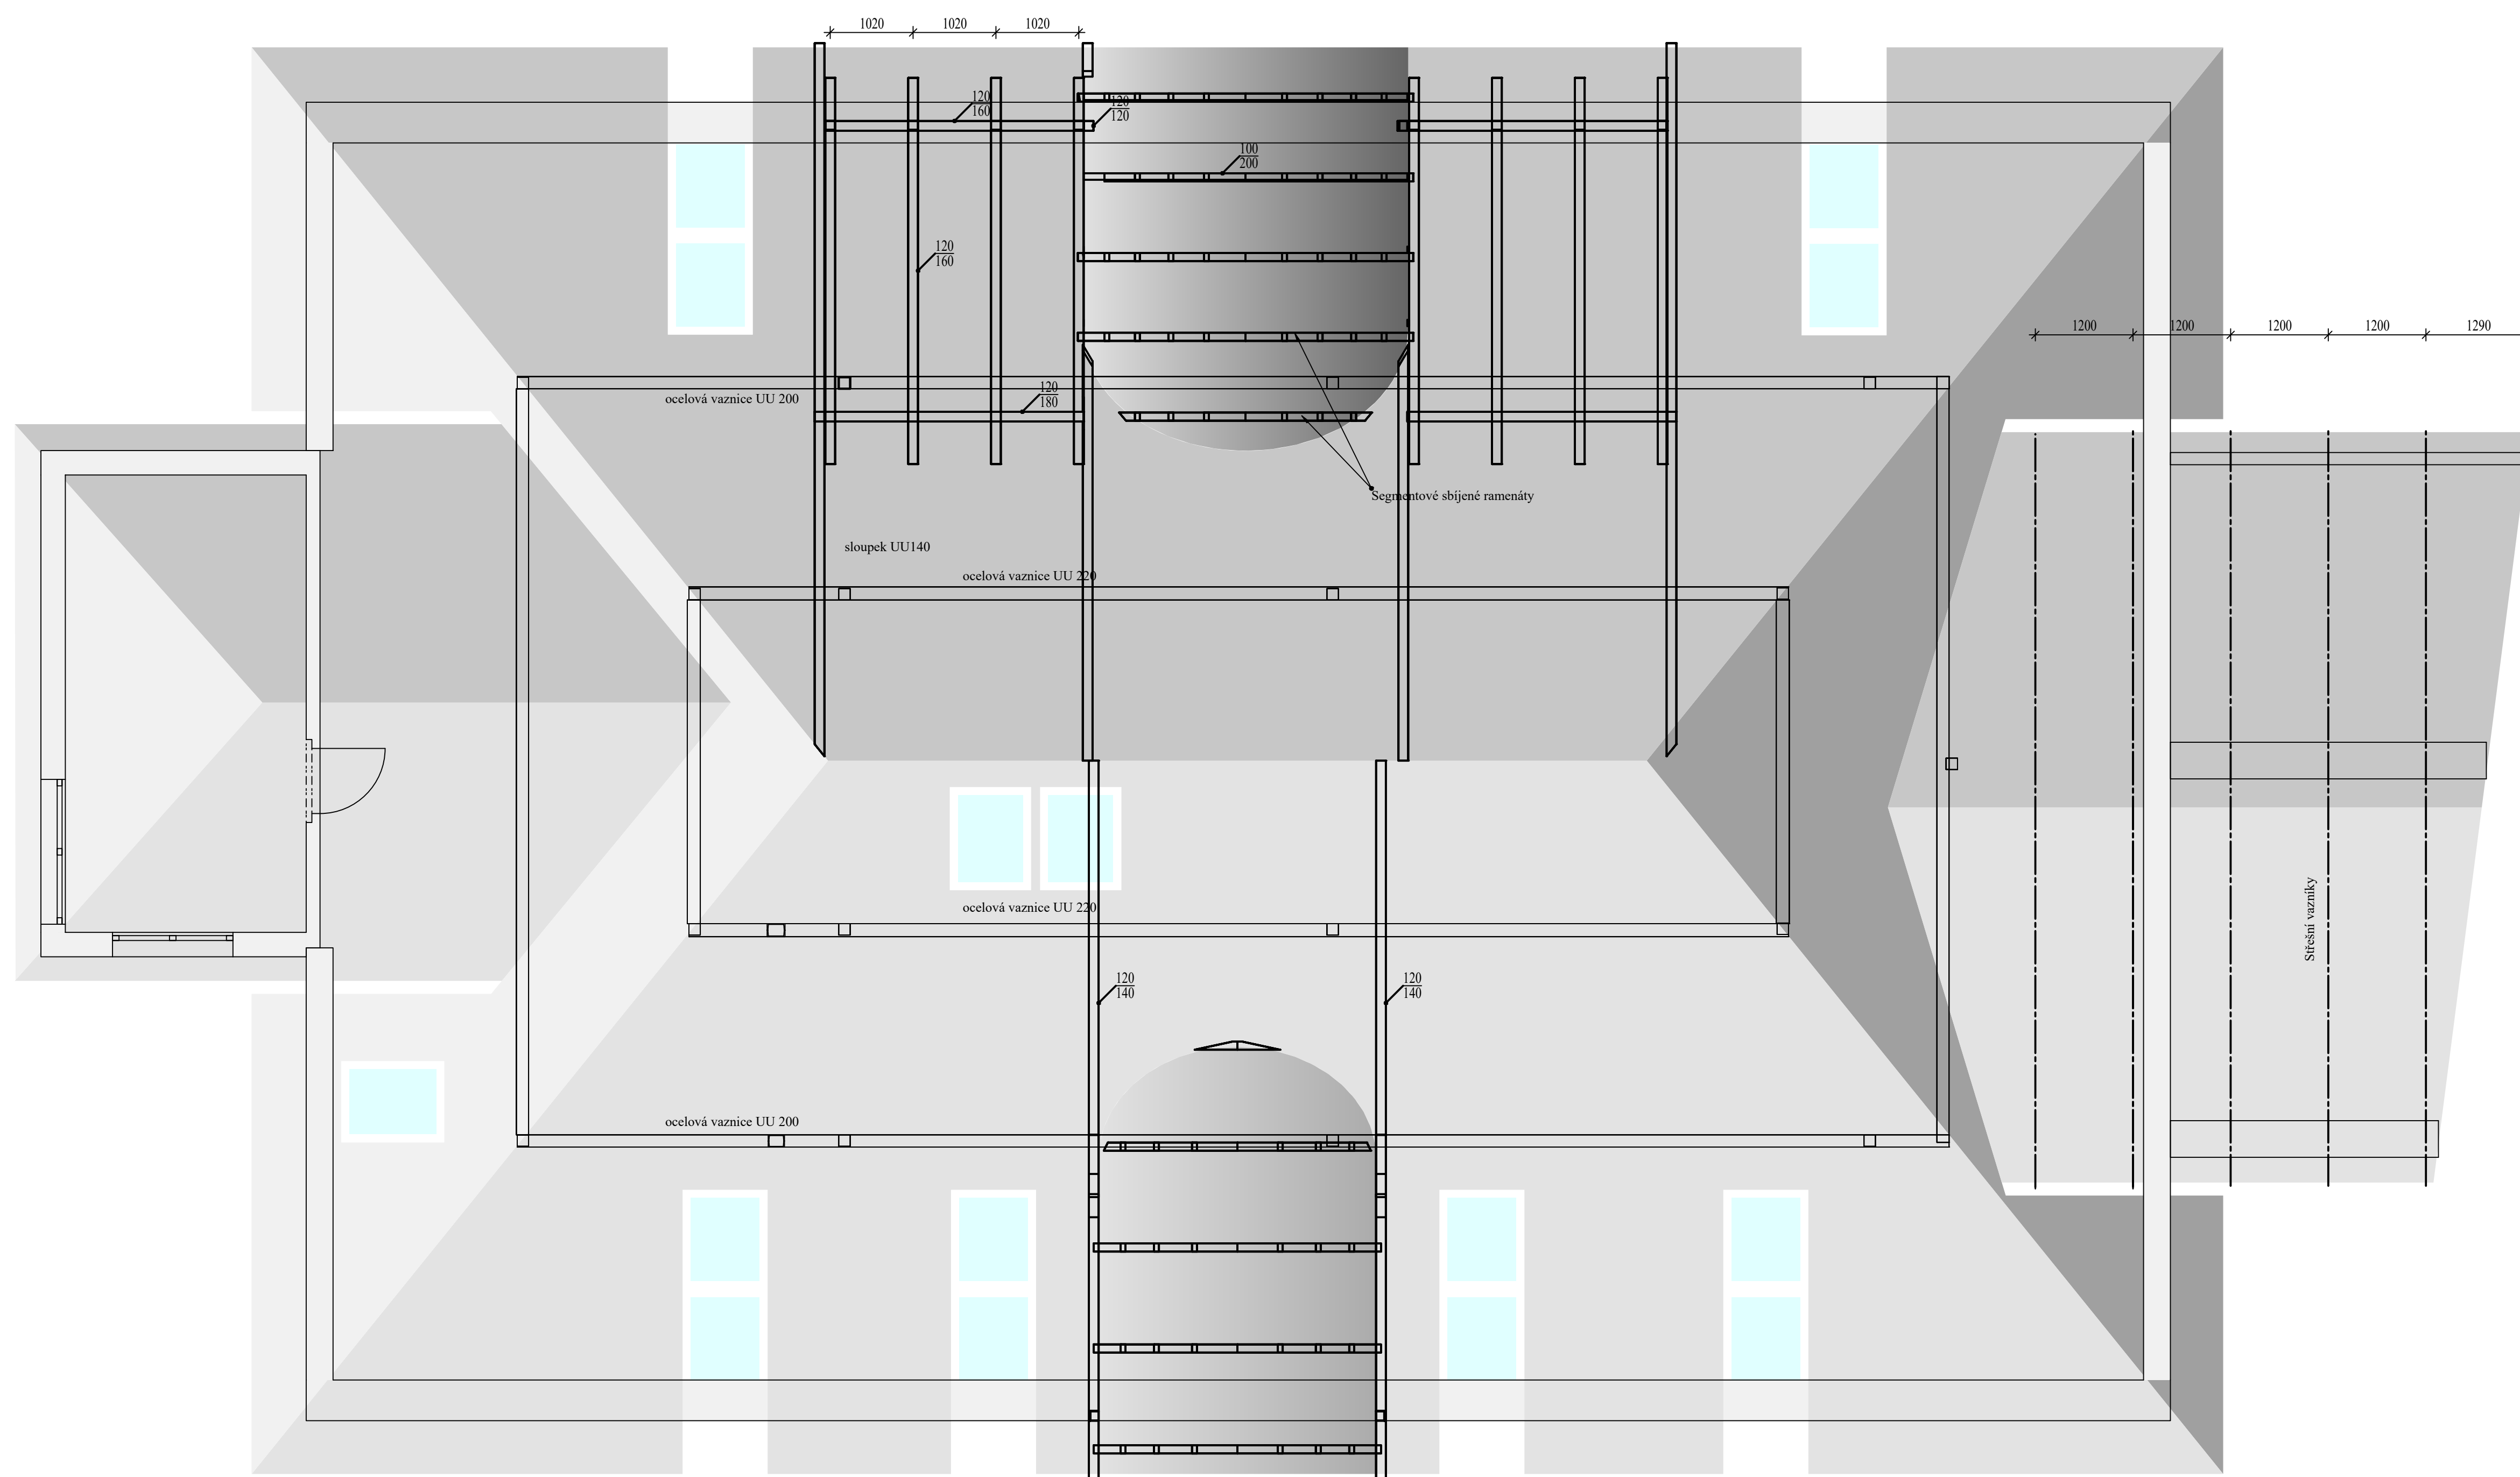

POHLED NA MODEL VIKÝŘŮ

