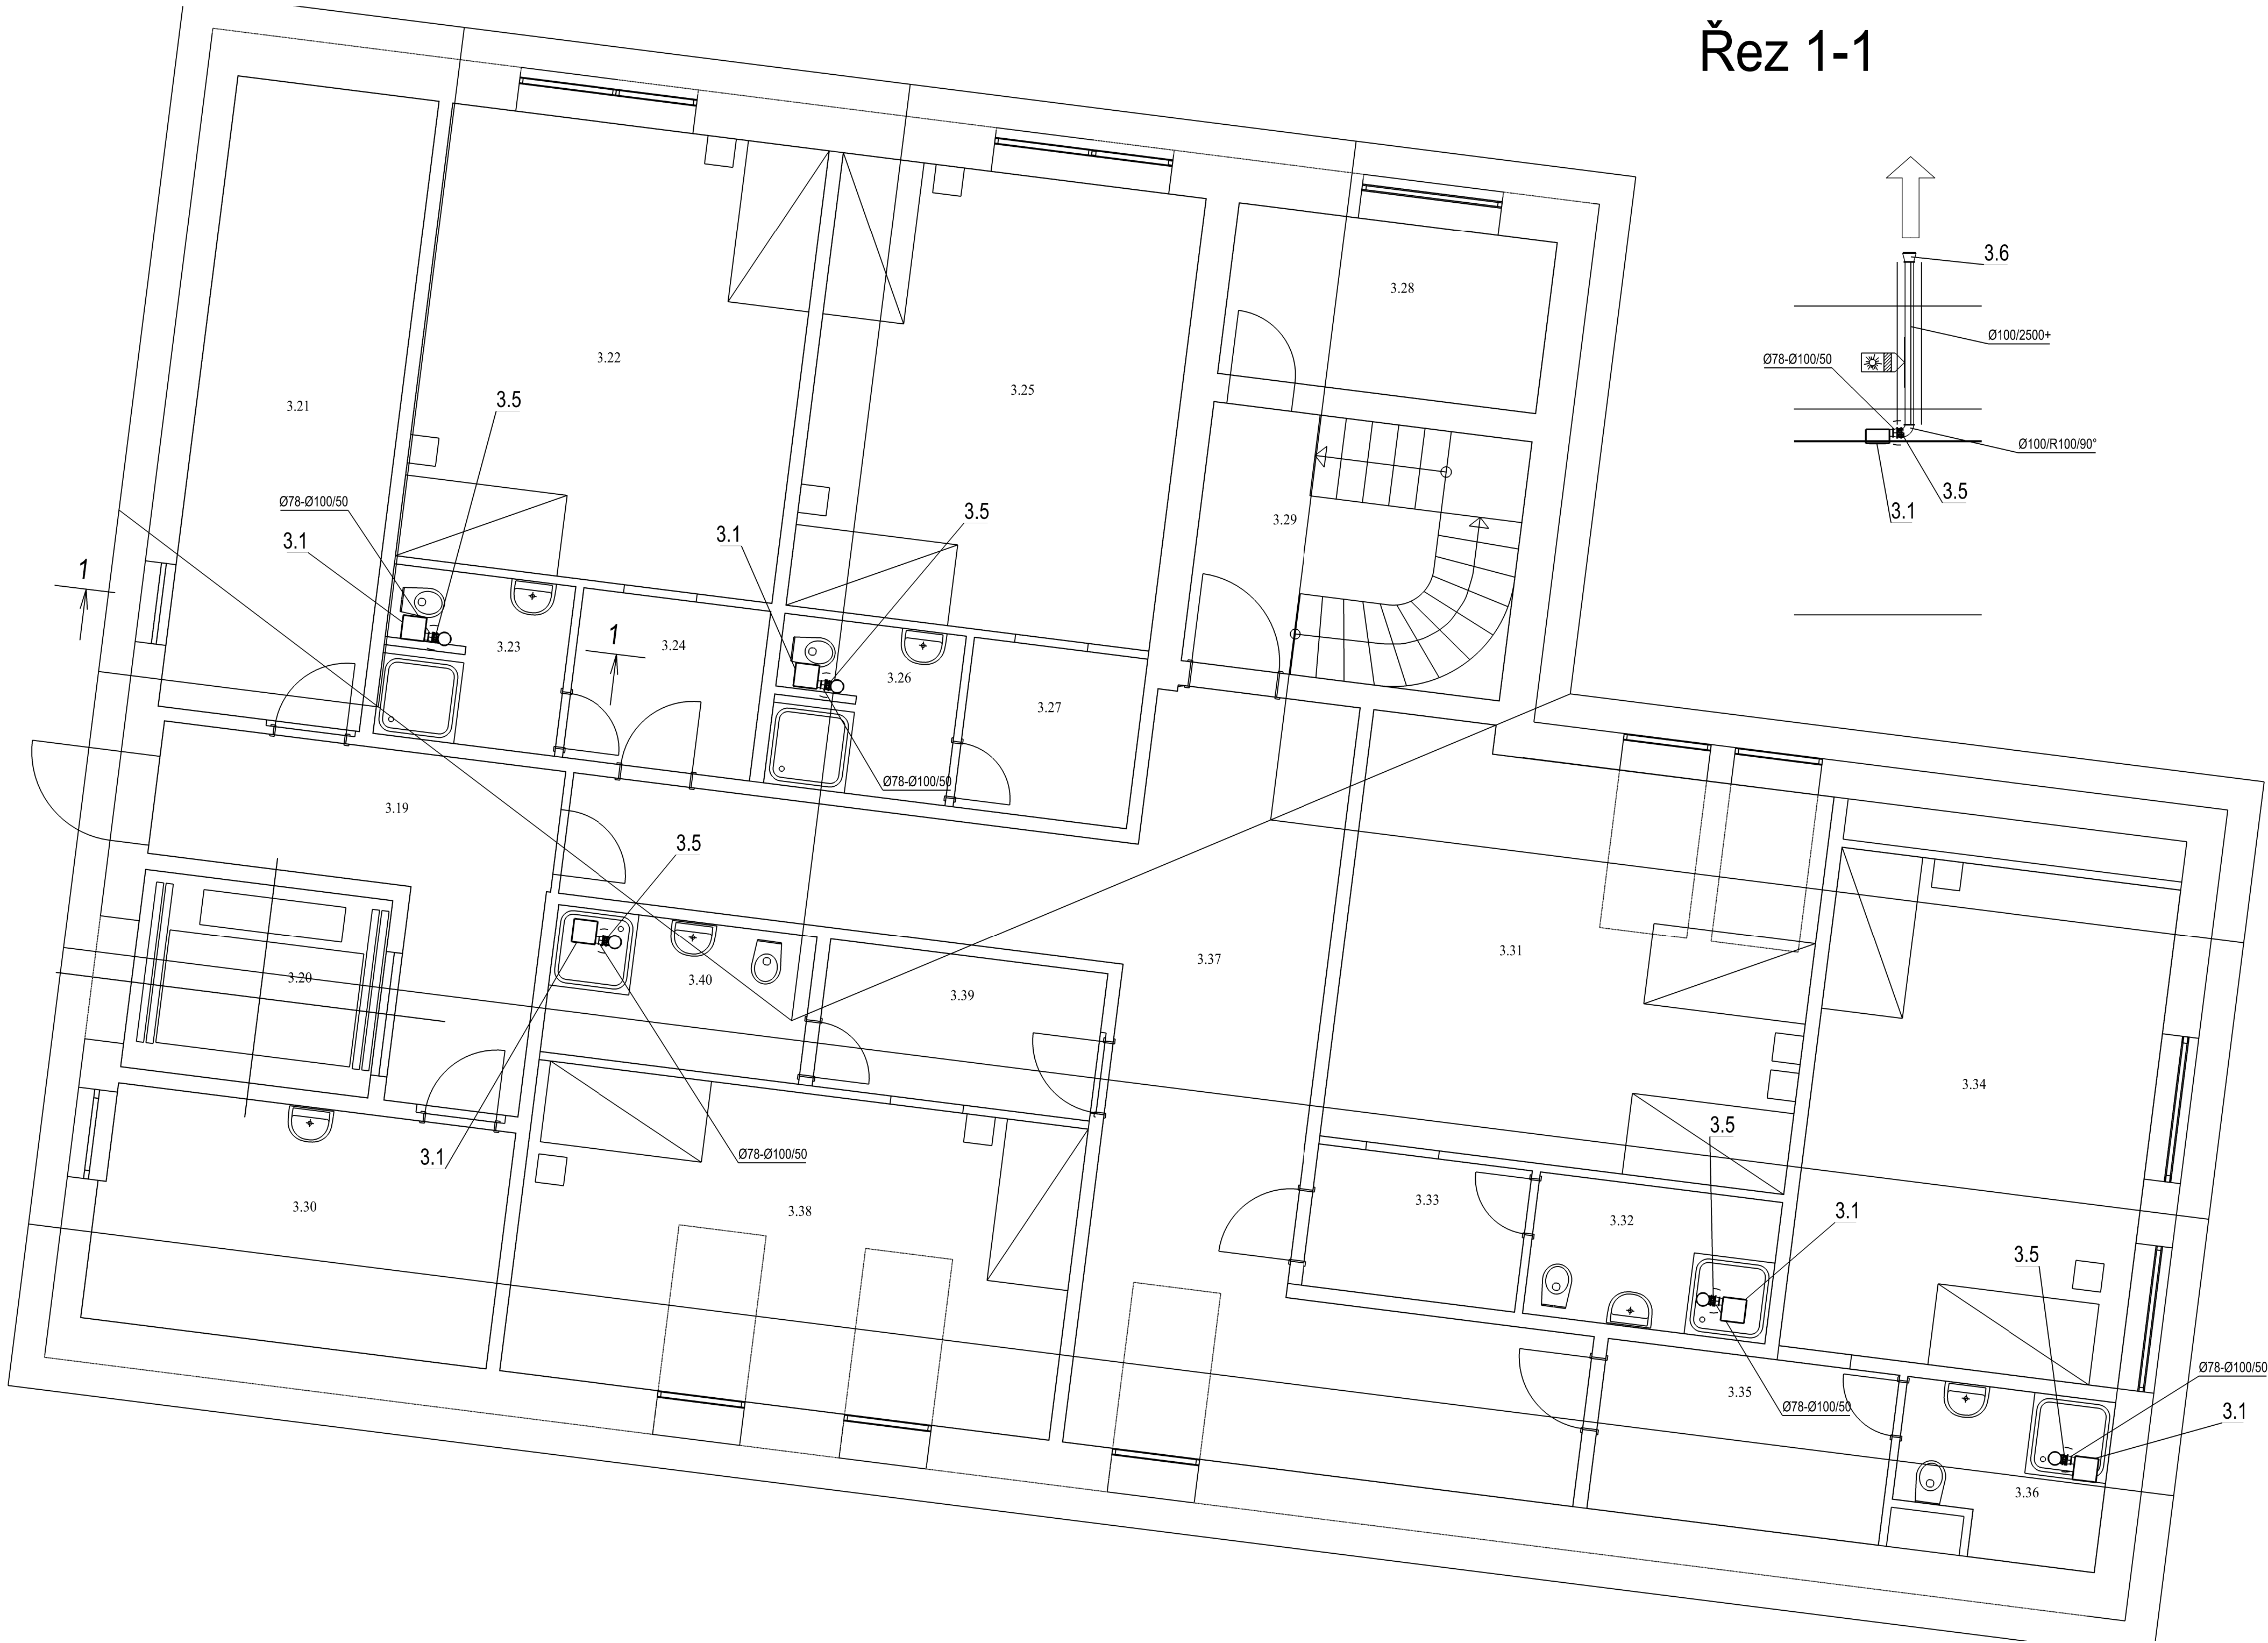

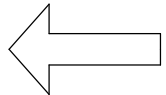


Půdorys 3.NP

Řez 1-1



LEGENDA:

-  Izolace tepelná
-  Směr proudění vzduchu

Číslo pozice	Název zařízení	Proud [A]	Příkon [kW/V]	Hmotnost [kg]	Množství [ks]
1.1	radiální ventilátor 100 m3/h 80 Pa		0,020/230	1	6
2.1	diagonální ventilátor 120 m3/h 70 Pa	0,1	0,028/230	1	1
3.1	radiální ventilátor 110 m3/h 60 Pa		0,030/230	2	9
4.1	Kuchyňská digestoř 150 m3/h 150 Pa nerez	0,7	0,155/230	15	2
5.1	diagonální ventilátor 150 3/h 80 Pa	0,1	0,022/230	1	1
6.1	VZT jednotka 100 m3/h 200 Pa	0,3+9	0,03+2,0/230	32	1

ZODPOVĚDNÝ PROJEKTANT: Pavel Tezaur		GENERALNÍ PROJEKTANT: Ing. Roman Gajdoš		Pavel TEZAUR	
INVESTOR: Domov pro seniory v Perninku, p. o., Nádražní 268, Pernink		PROJEKTANT: Majakovského 10, Karlovy Vary		IC: 44662912	
MÍSTO STAVBY: Nádražní 268, Pernink		Tel: 604454934, email: tezaurp@seznam.cz		FORMÁT: 6 A4	
AKCE: Vestavba v podstřešním prostoru pavilonu B, stavební úpravy vybraných pokojů a zázemí kuchyně Domova pro seniory v Perninku, p. o.		DATUM: 03/2019		STUPĚŇ PRŮJ:	
ČÁST: D.1.4.d Zařízení vytápění, vzduchotechniky		ZNAČKA ČÍSLO:		ARCHIVNÍ ČÍSLO:	
VÝKRES: Půdorys 3.NP, řez 1-1 objekt A - vzduchotechnika		MĚŘITKO: 1:50		Č. VÝKRESU: 2.9	