


**Poznámka:** V původní PD vytápění 08/2001  
jsou místnosti č. 1.42 - místnost č. 102, 103  
a místnost č. 1.41 - místnost 106  
Stávající OT budou zachována  
místnosti č. 1.46 - místnost č. 107, 108, 109  
Stávající OT budou demontována a nahrazena novými OT  
M.č. 107 OT V11-600/450  
M.č. 108 OT V11-600/450  
M.č. 109 OT V11-600/450

Stávající OT z m.č. 1.37(118) bude přemístěno do koupelny 1.47

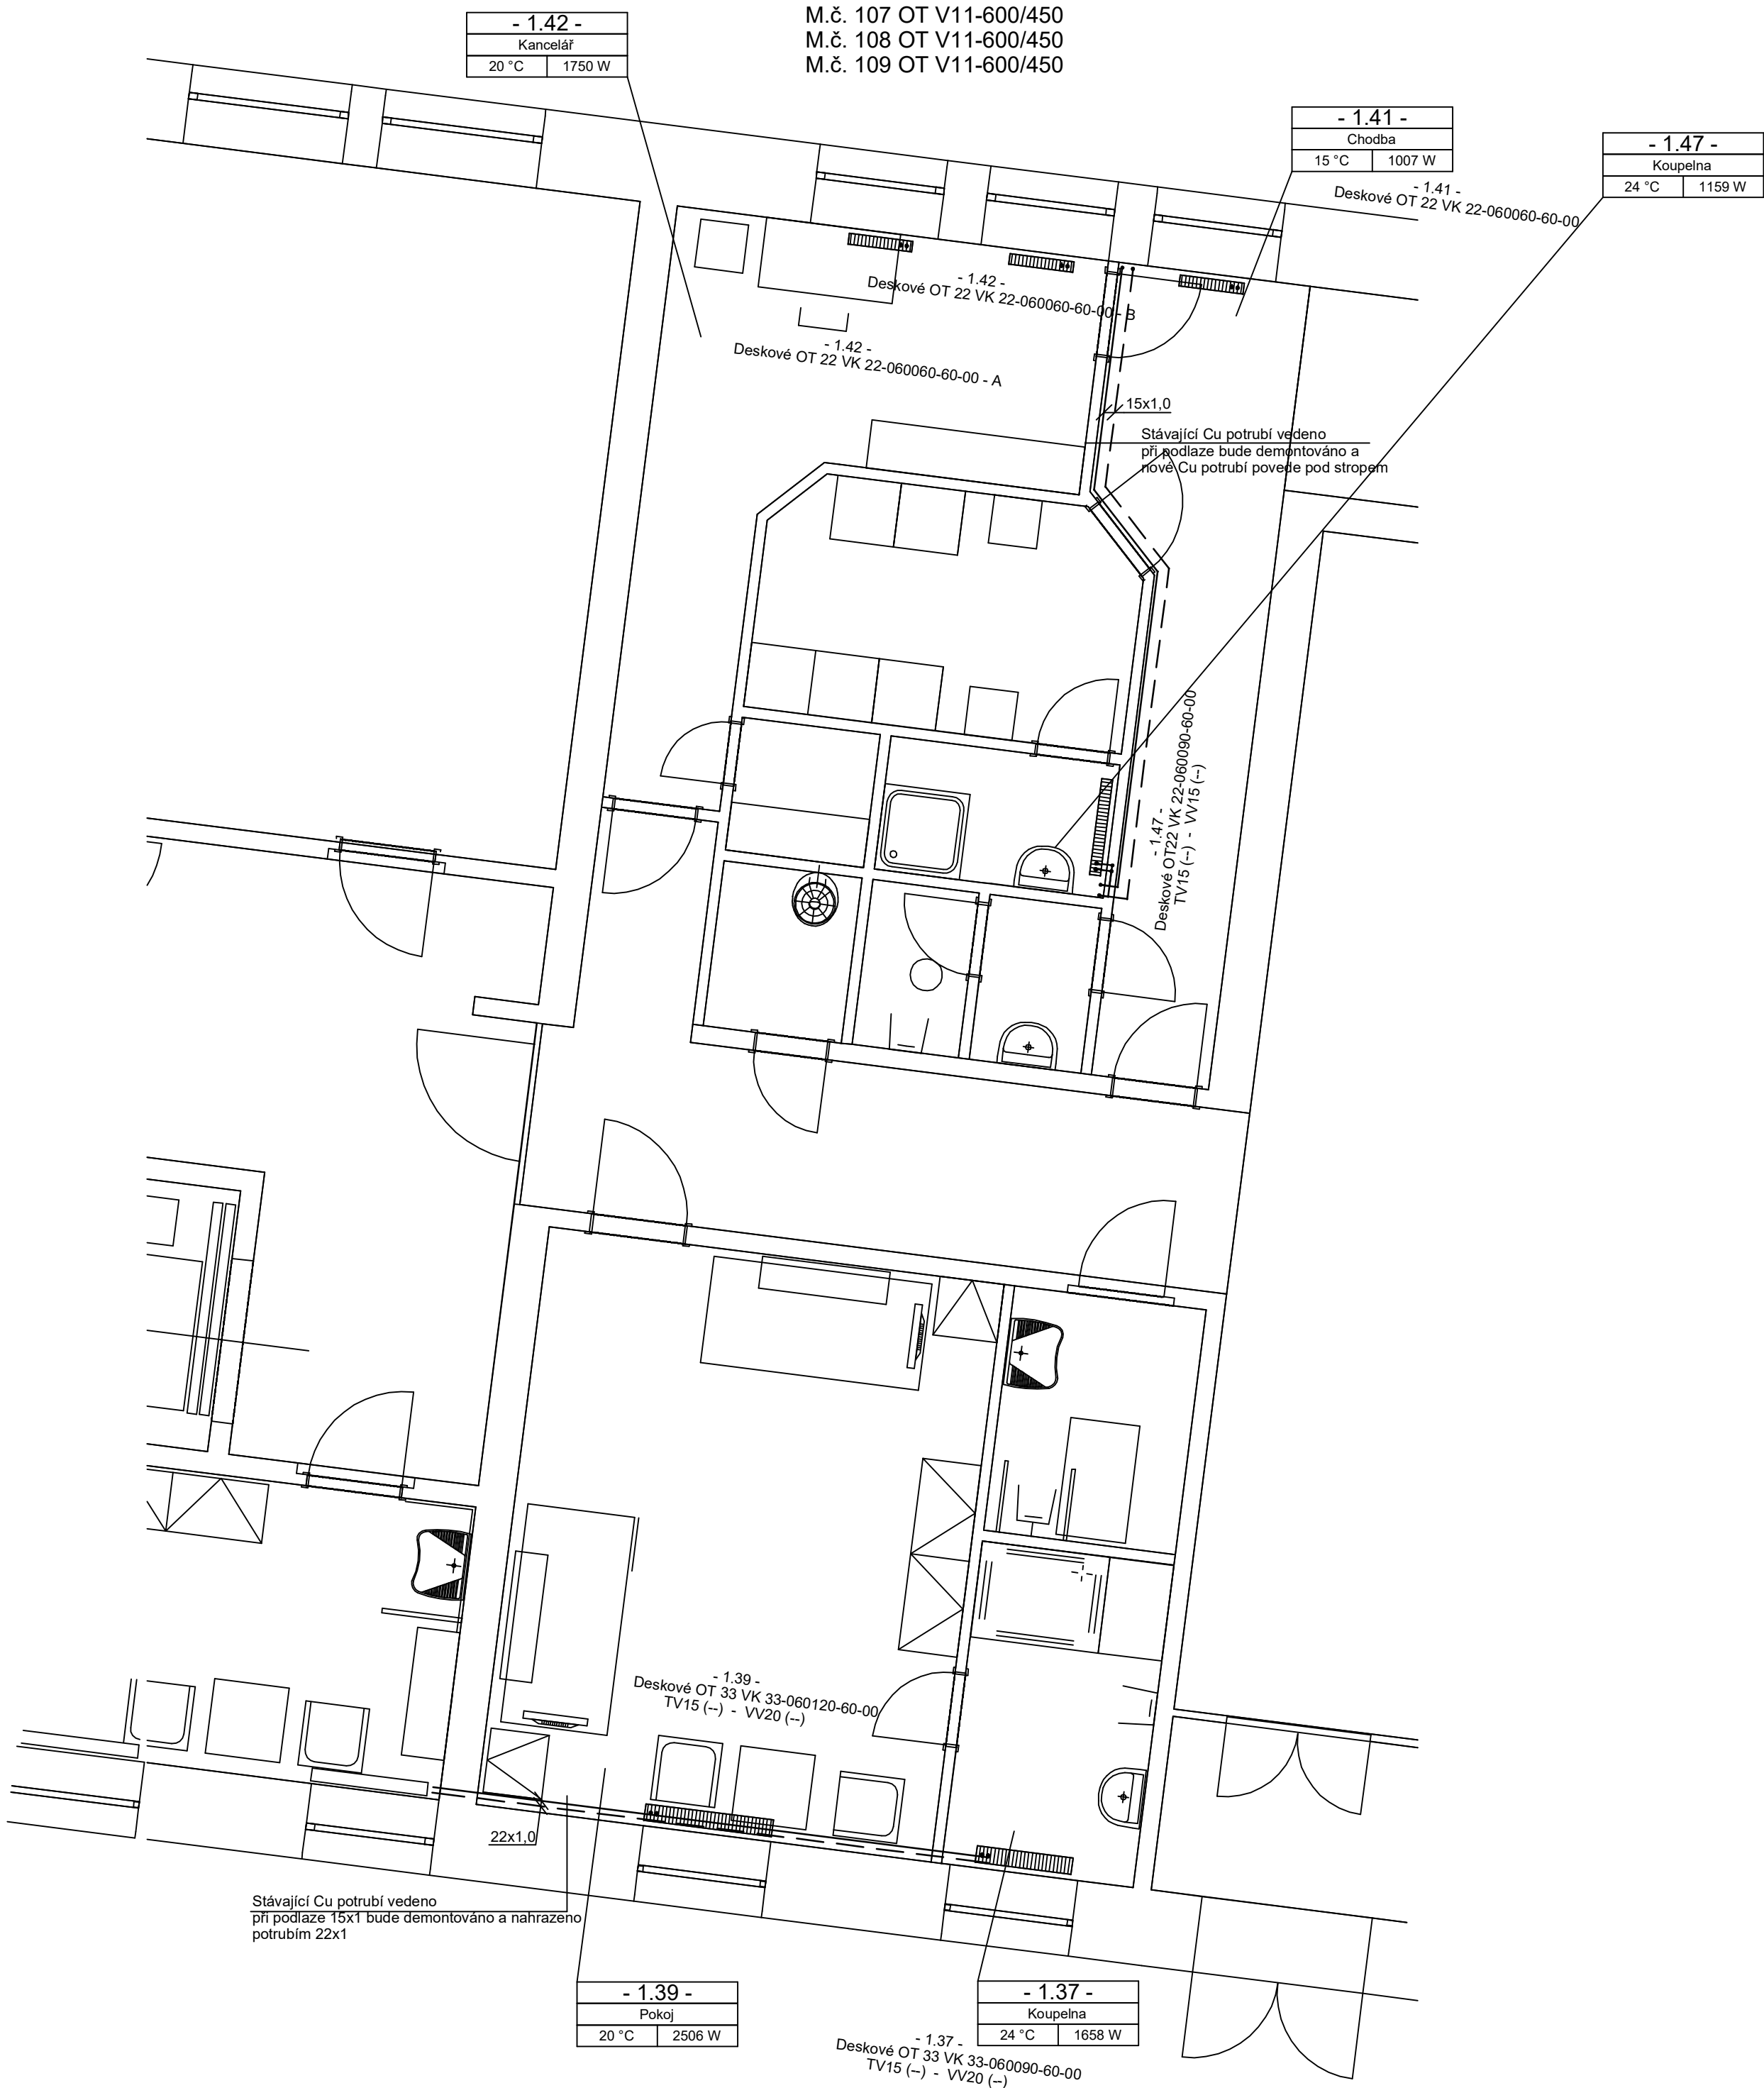

**Poznámka:** V původní PD vytápění 08/2001  
jsou místnosti č. 1.37 - místnost č. 118  
a místnost č. 1.39 - místnost 119  
Stávající OT budou demontována a nahrazena novými OT  
M.č. 118 OT V22-600/900  
M.č. 119 OT V22-600/900

ZODPOVĚDNÝ PROJEKTANT: Pavel Tezaur		GENERALNÍ PROJEKTANT: Ing. Roman Gajdoš		<b>Pavel TEZAUR</b> Projektant vytápění a vzduchotechniky Majakovského 10, Karlovy Vary IČ: 44662912 Tel: 604454934; email: tezaup@seznam.cz	
INVESTOR: Domov pro seniory v Perninku, p. o., Nádražní 268, Pernink		MÍSTO STAVBY: Nádražní 268, Pernink		FORMÁT:	8 A4
AKCE: Vestavba v podstřešním prostoru pavilonu B, stavební úpravy vybraných pokojů a zázemí kuchyně Domova pro seniory v Perninku, p. o.		ČÁST: D.1.4.d Zařízení vytápění, vzduchotechniky		DATUM:	03/2019
VÝKRES: Půdorys 1.NP objekt A - vytápění		MÉRITKO: 1:50		STUPĚŇ PD:	
				ZAKÁZKA ČÍSLO:	
				ARCHIVNÍ ČÍSLO:	
				NÁZEV:	
				Č. VÝKRESU:	2.1