


PŘIPOJOVACÍ POTRUBÍ, PAVILON "B", 3.NP - M 1:50

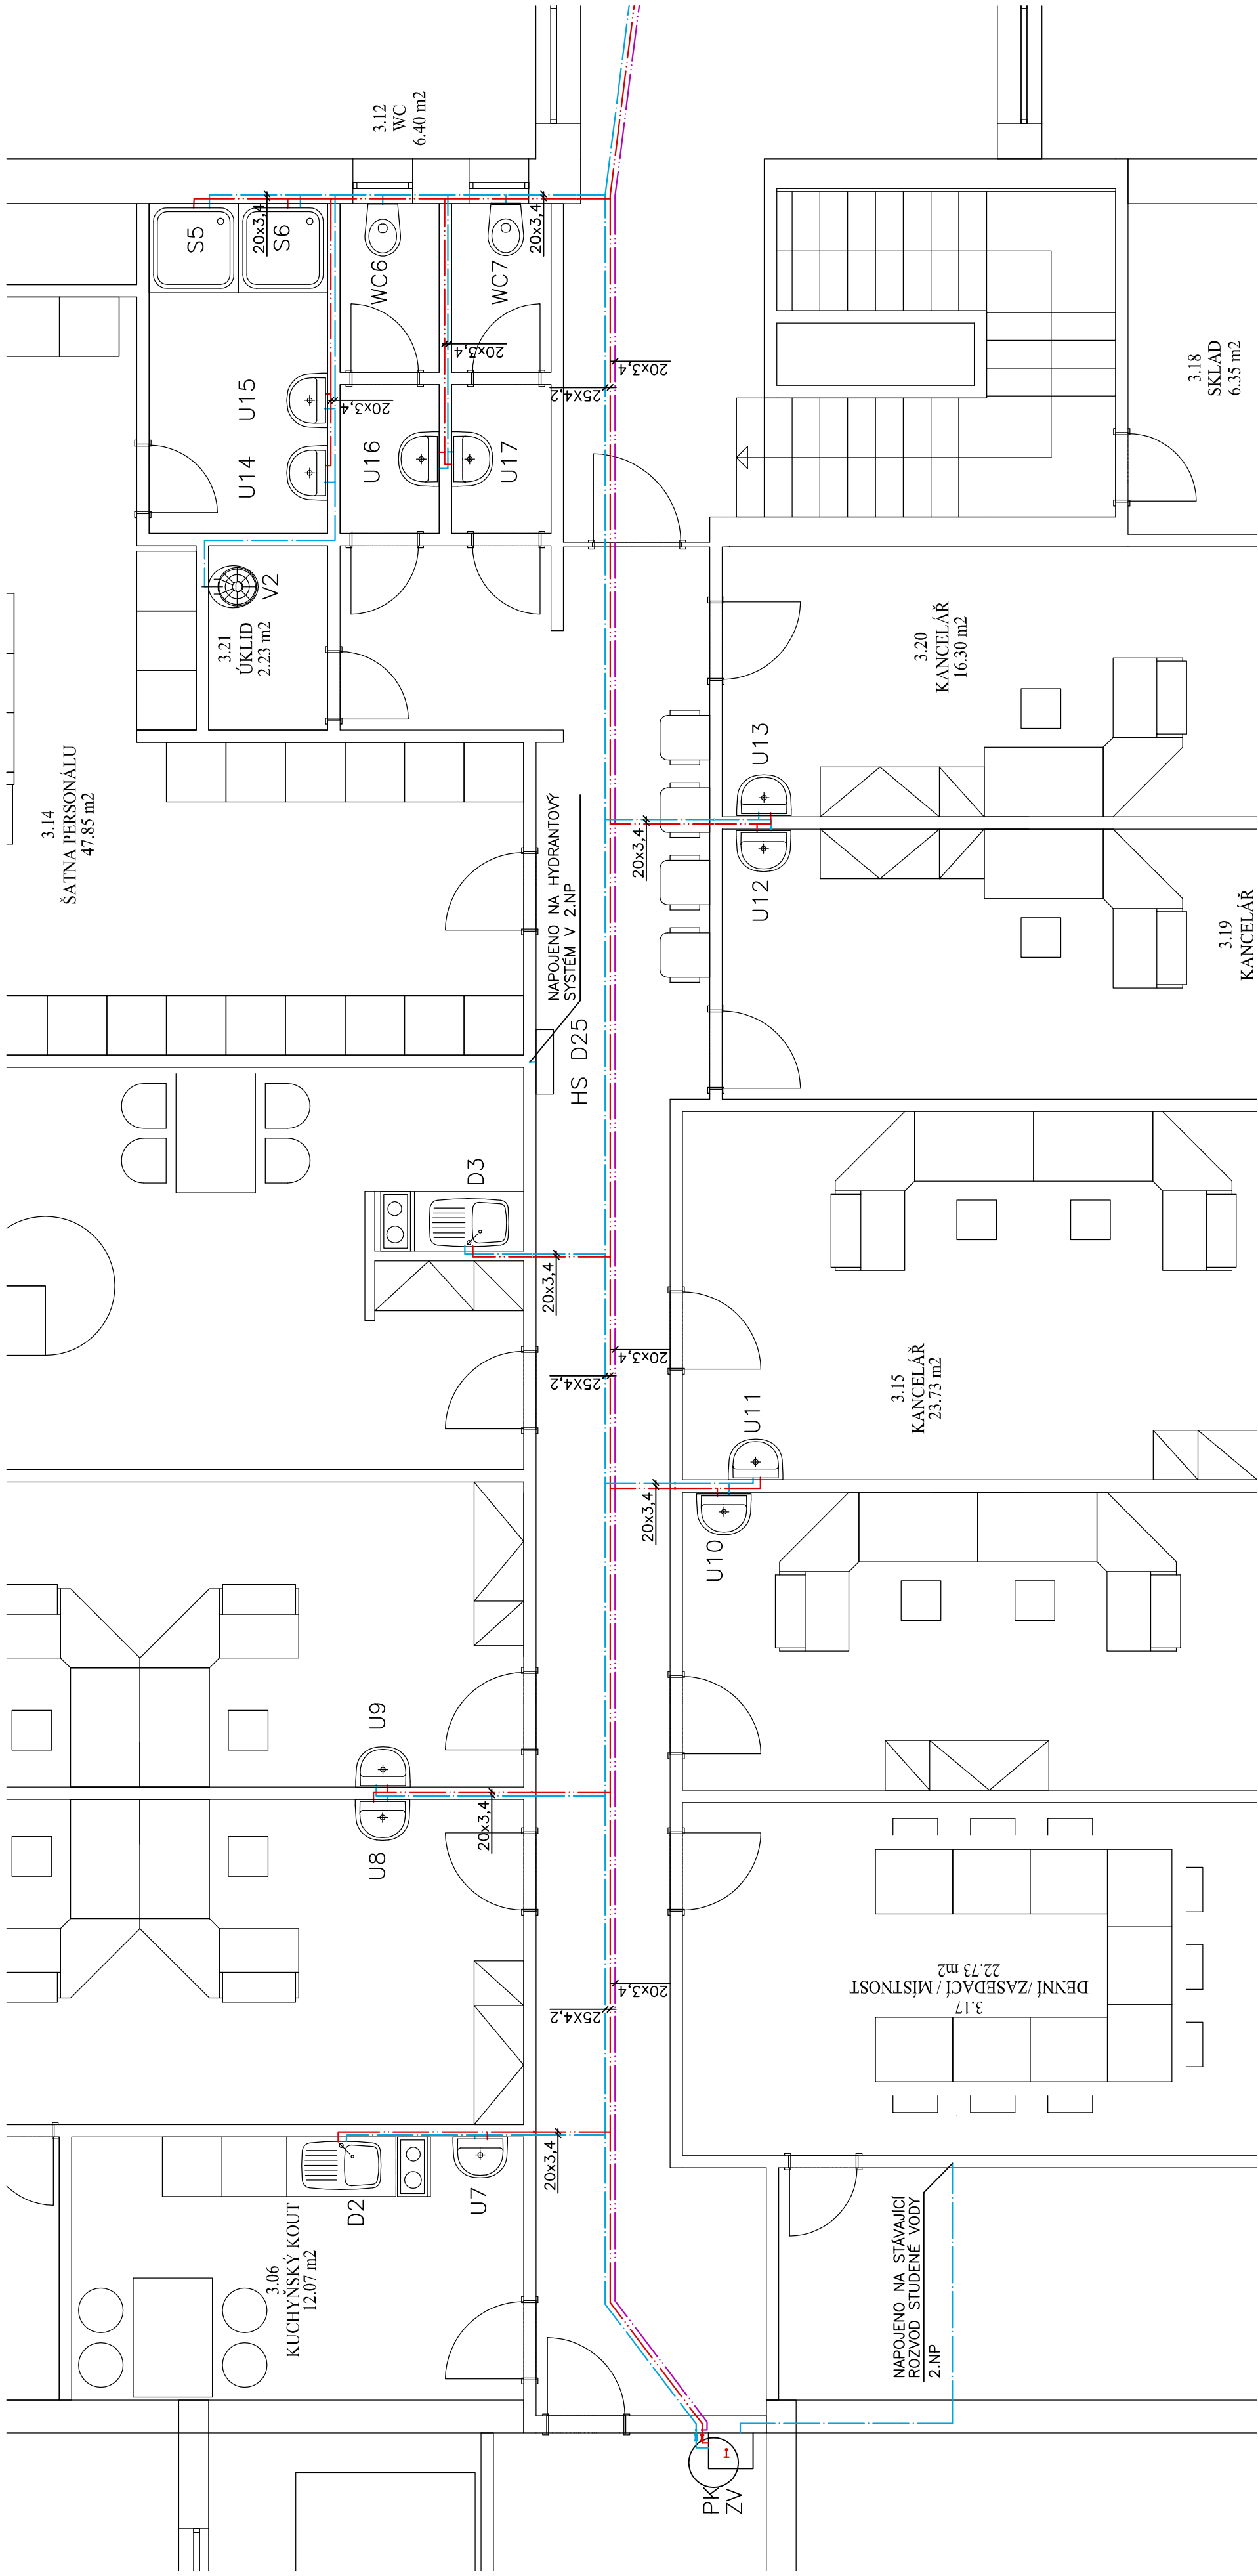


LEGENDA:

ZAŘÍZOVACÍ PŘEDMĚTY:

- D – DŘEZ
- P – PISOÁR
- PK – PLYNOVÝ KOTEL
- SV – SPRCHOVÁ VANIČKA
- U – UMYVADLO
- V – VÝLEVKA
- WC – TOALETA
- ZV – ZASOBNÍK VODY

TRUBNÍ ROZVODY:


- STUDENÁ VODA
- TEPLÁ VODA
- TEPLÁ VODA (CÍRKULACE)
- KULOVÝ VENTIL

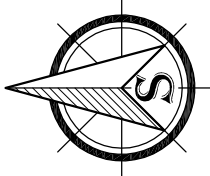

ING. ROMAN GAJDOŠ IČO 13845357

INVESTOR : Domov pro seniory v Perninku p.o., Nádražní 268, 362 36 Pernink

Vestavba v podstřešním prostoru povílonu B, stavební úpravy vybraných pokojů a zázemí kuchyně Domova pro seniory v Perninku, p.o.

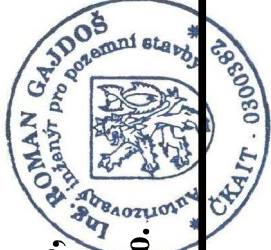

STUPĚŇ DPS

DATUM 2/2019

ARCHIV. Č. 1/2019

MĚŘÍTKO: 1:50

VNITŘNÍ VODOVOD

13