


PŘÍPOJOVACÍ POTRUBÍ, PAVILON "A", 3.NP - M 1:50

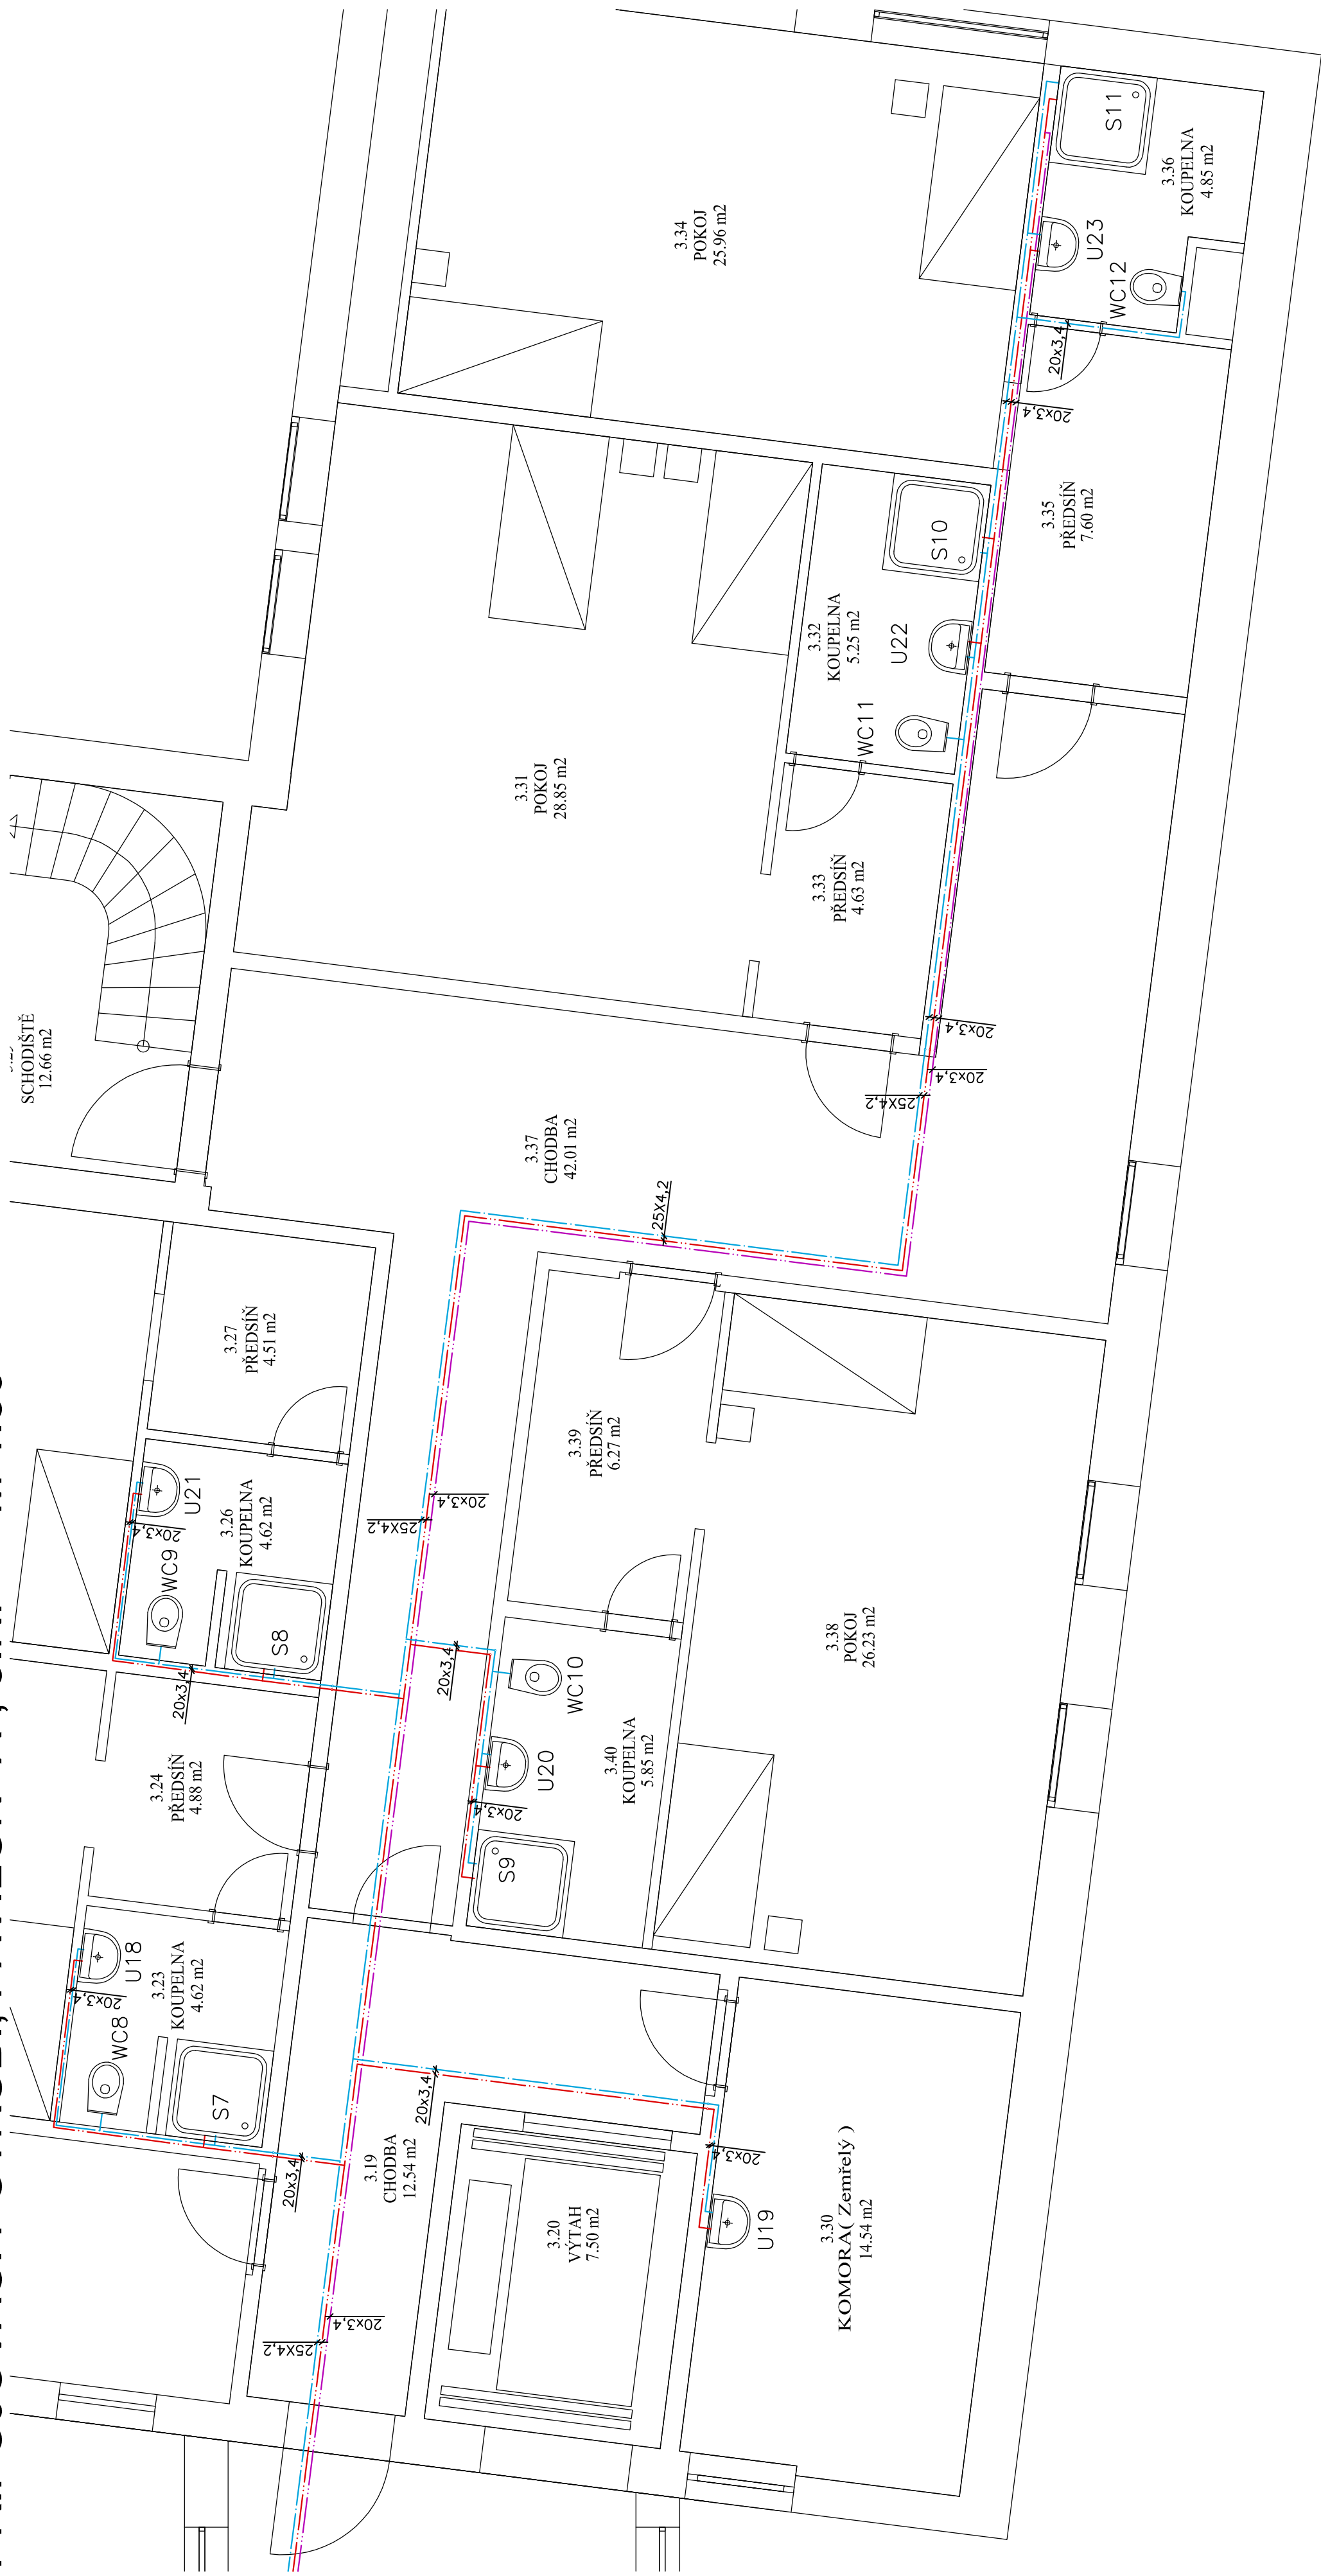


_LEGENDA:

ZAŘIZOVACÍ PŘEDMĚTY:

D	—	DŘEZ
P	—	PISOÁR
PK	—	PLYNOVÝ KOTEL
SV	—	SPRCHOVÁ VANIČKA
U	—	UMYVADLO
V	—	VŠLEVKA
WC	—	TOALETA
ZV	—	ZASOBNÍK VODY

TRUBNÍ ROZVODY:

- STUDENÁ VODA
- TEPLÁ VODA
- TEPLÁ VODA (CÍRKULACE)
- KULOVÝ VENTIL

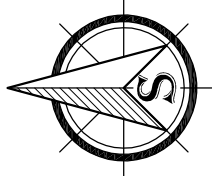


ING. ROMAN GAJDOŠ
IČO 13845357

[illegible]

INVESTOR : Domov pro seniory v Perninku p.o., Nádražní 268, 362 36 Pernink

Vestavba v podstřešním prostoru povilónu B, stavební úpravy vybraných pokojů a zázemí kuchyně Domova pro seniory v Perninku, p.o.

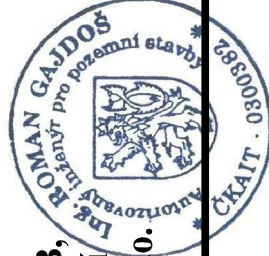

VNITŘNÍ VODOVOD

MĚŘÍTKO:
1:50

MĚŘÍTKO:

14