


IZOMETRIE POTRUBÍ, PAVILON "B", 3.NP - M 1:40

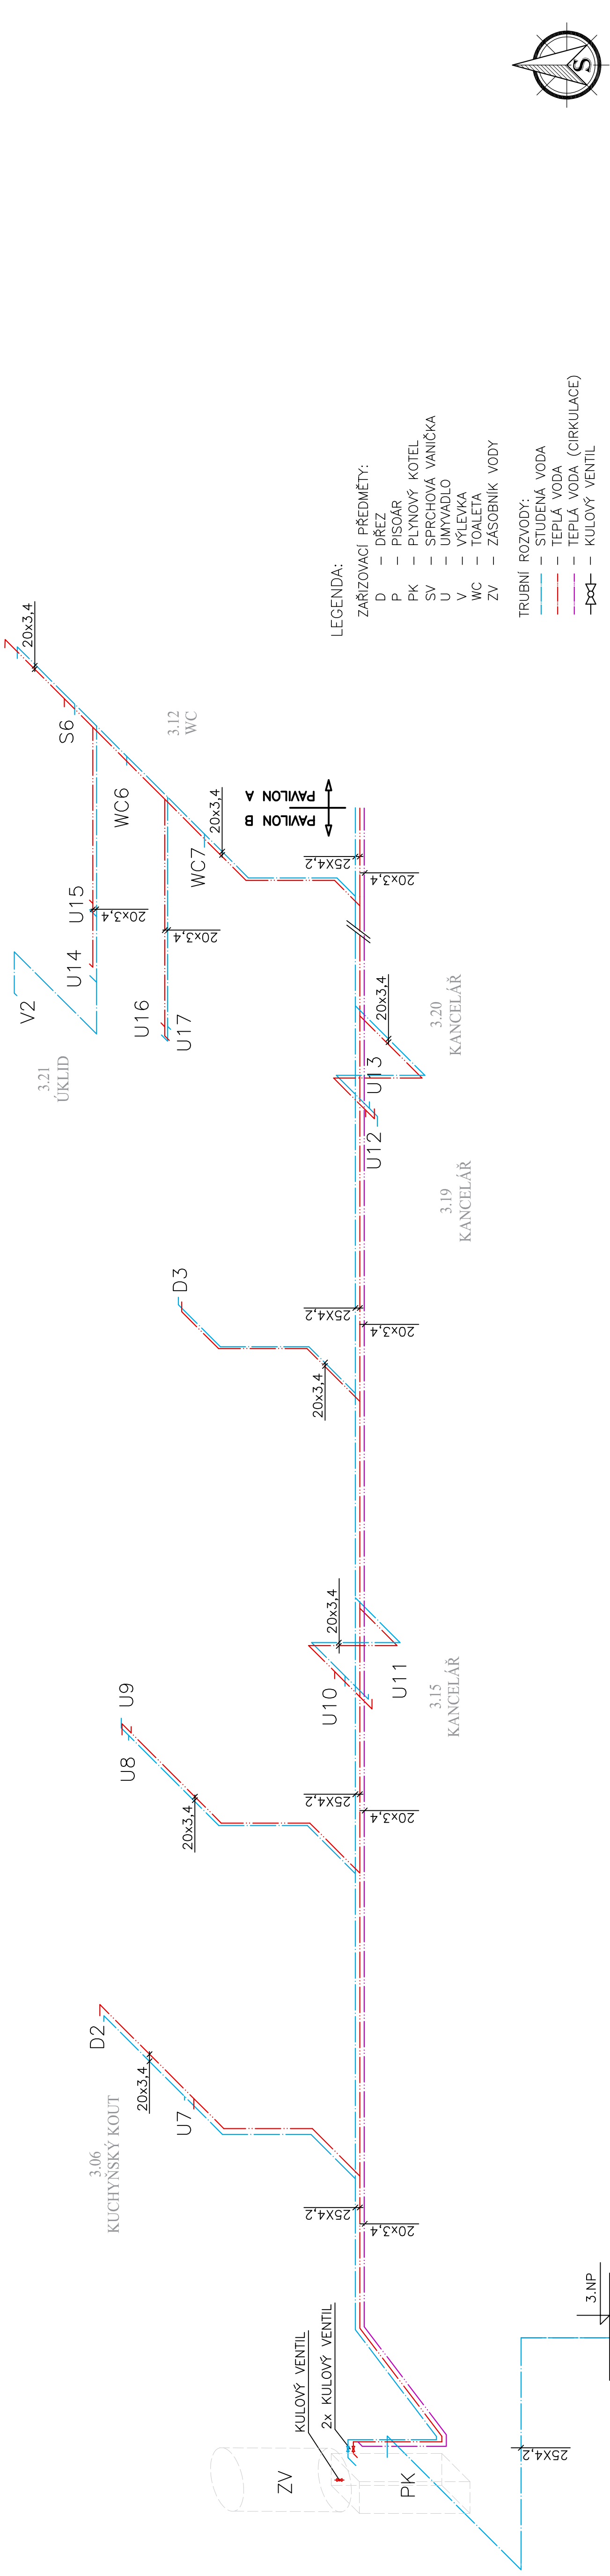

- LEGENDA:
- ZAŘÍZOVACÍ PŘEDMĚTY:
- D – DŘEZ
 - P – PISOÁR
 - PK – PLYNOVÝ KOTEL
 - SV – SPRCHOVÁ VANIČKA
 - U – UMYVADLO
 - V – VÝLEVKA
 - WC – TOAleta
 - ZV – ZASOBNÍK VODY
- TRUBNÍ ROZVODY:
- STUDENÁ VODA
 - TEPLÁ VODA
 - TEPLÁ VODA (CÍRKULACE)
 - KULOVÝ VENTIL

ING. ROMAN GAJDOŠ
INVESTOR : Domov pro seniory v Perninku p.o., Nádražní 268, 362 36 Pernink

Ing. Roman Gajdoš
Architekt pro veřejné stavby
ČKAIT 013845357

STUPEŇ
DPS

DATUM
2/2019

ARCHIV. Č.
1/2019

MĚŘÍTKO:
1:40

Vestavba v podstřešním prostoru pavilónu B, stavební úpravy vybraných pokojů a zázemí kuchyně Domova pro seniory v Perninku, p.o.

VNITŘNÍ VODOVOD
17

NAPOJENO NA STÁVAJÍCÍ
ROZVOD STUDENÉ VODY
2.NP

