


PŘÍPOJOVACÍ POTRUBÍ, PAVILON "B", 3.NP - M 1:50

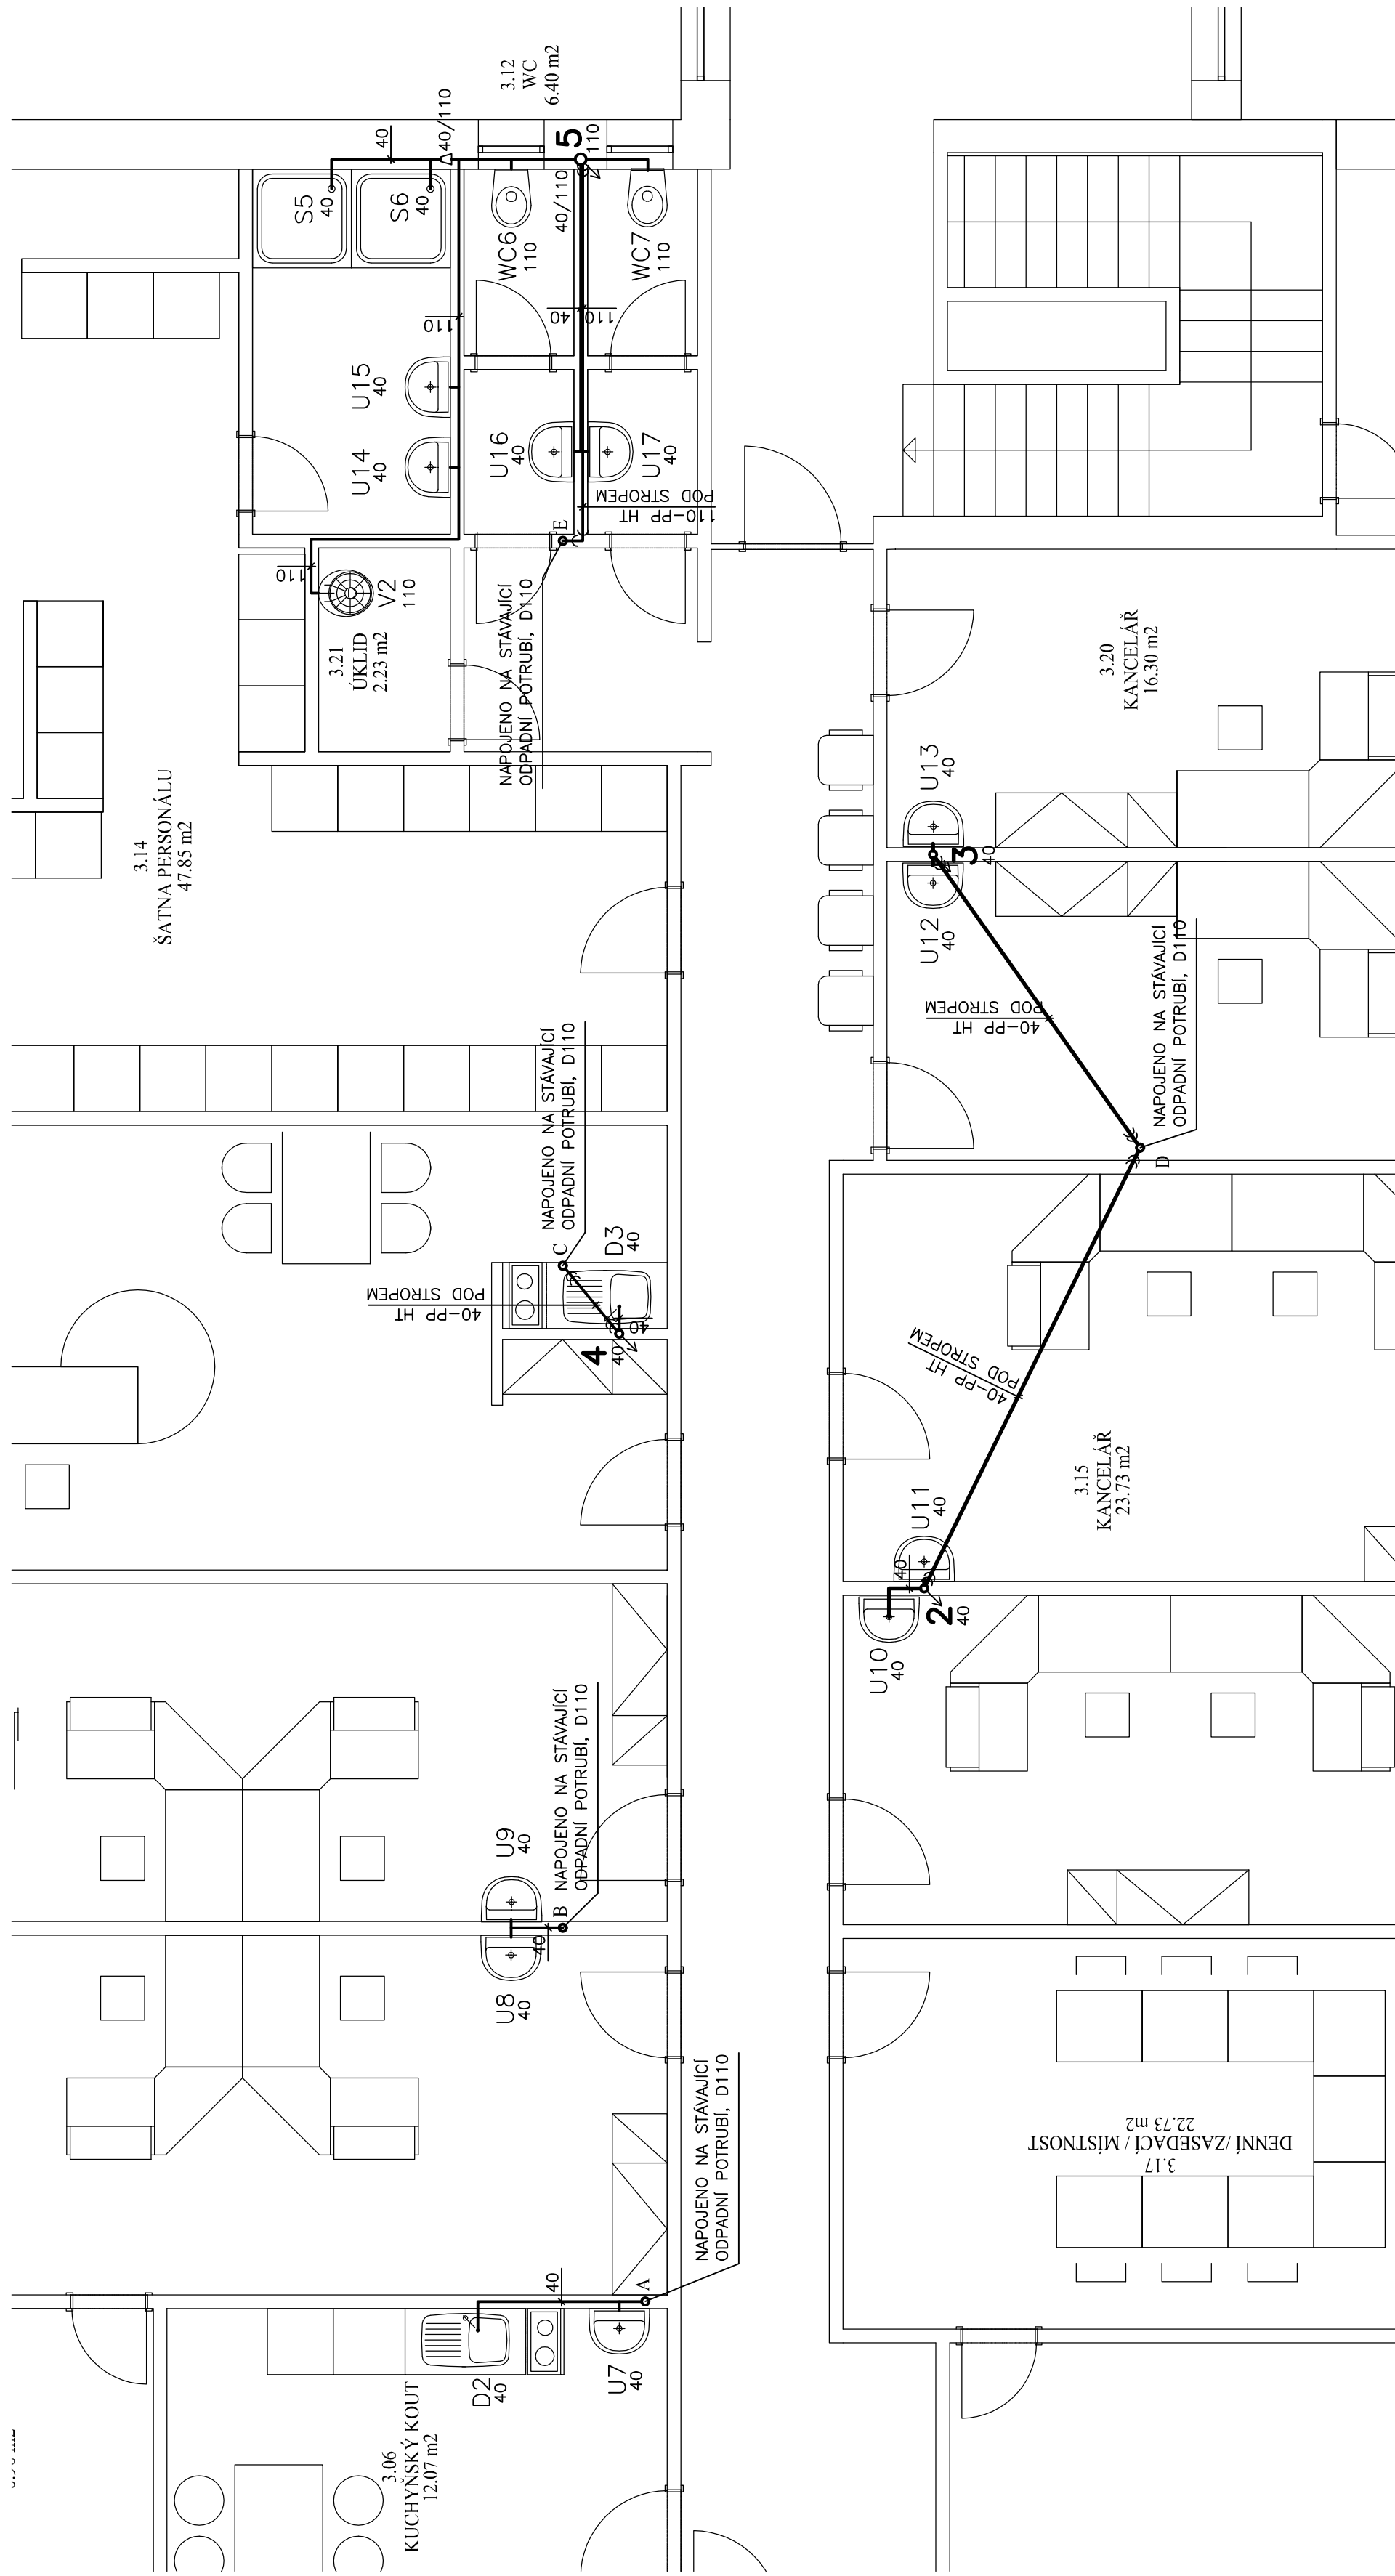


LEGENDA:

ZAŘÍZOVACÍ PŘEDMĚTY:

D	-	DŘEZ
PK	-	PLYNOVÝ KOTEL
S	-	SPRCHOVÁ VANIČKA
U	-	UMYVADLO
V	-	VÝLEVKA
WC	-	TOALETA
ZV	-	ZASOBNÍK VODY

TRUBNÍ ROZVODY:

— PP-HT ODPADNÍ POTRUBÍ

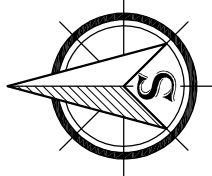

ING. ROMAN GAJD OŠ
gjd oš
IČO 13845357
G.PROJEKT

İÇİSİ 13845357

INVESTOR: Domov pro seniory v Perninku p.o., Nádražní 268, 362 36 Pernink

Vestavba v podstřešním prostoru povolónu B, stavební úpravy vybraných pokojů a zázemí kuchyně Domova pro seniory v Perninku, p.č.

VNITŘNÍ KANALIZACE

STUPEŇ	DPS
DATUM	2/2019
ARCHIV. Č.	1/2019
MĚŘÍTKO: 1:50	4