


NAVRŽENÝ STAV 1:50

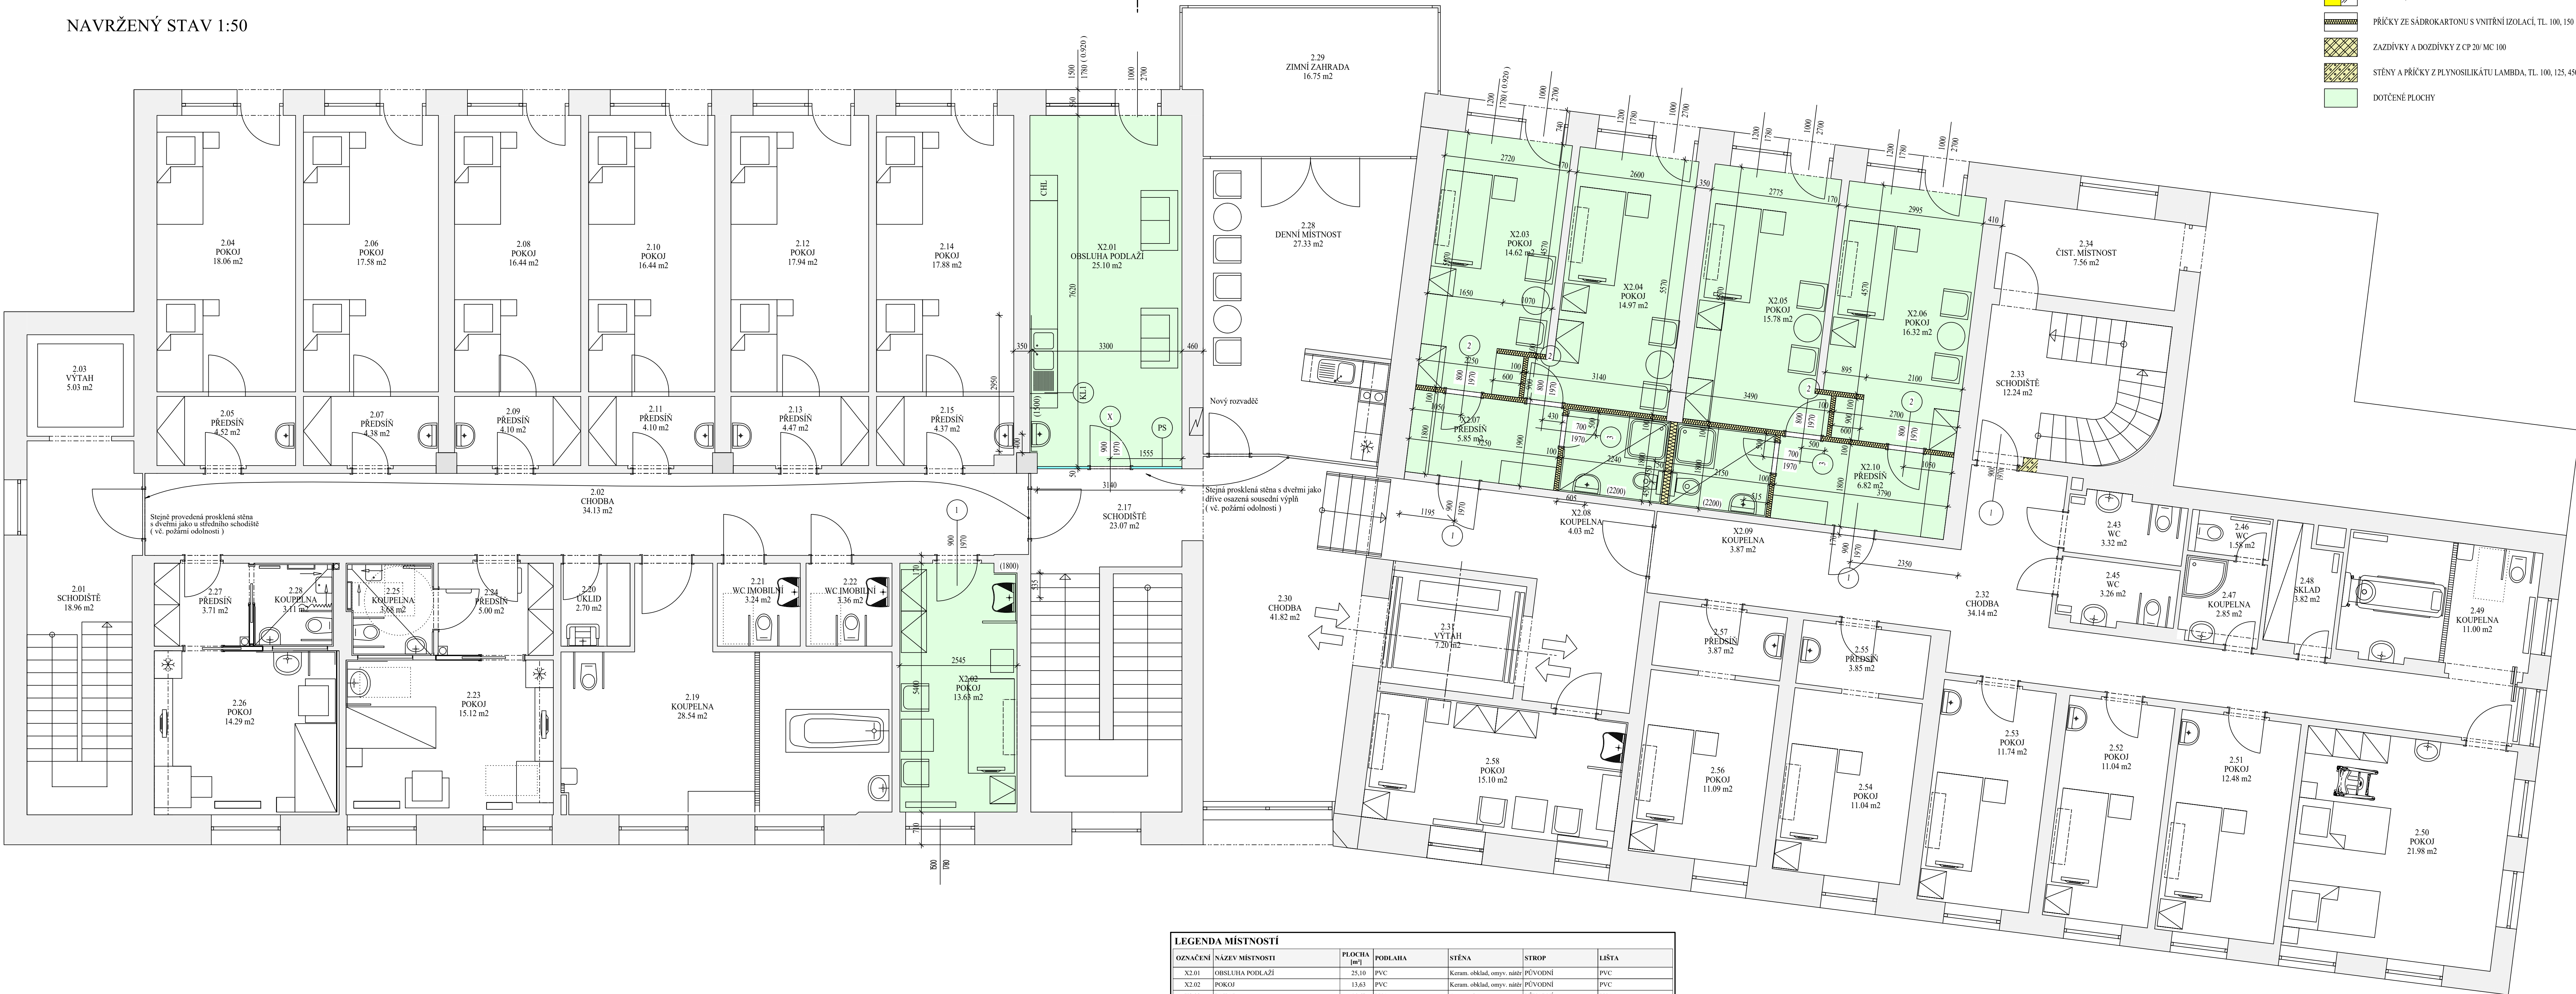

LEGENDA

- STÁVAJÍCÍ ZDVO
- BOURÁNÍ, DEMONTÁŽ
- PŘÍČKY ZE SÁDROKARTONU S VNITŘNÍ IZOLACÍ TL. 100, 150
- ZAZDÍVKY A DOZDÍVKY Z CP 20 MC 100
- STĚNY A PŘÍČKY Z PLYNOSILKÁTU LAMBDA TL. 100, 125, 450 mm
- DOTČENÉ PLOCHY

LEGENDA MÍSTNOSTÍ					
OZNACENÍ	NÁZEV MÍSTNOSTI	PLOCHA [m²]	PODLAHA	STĚNA	STROP
X2.01	OBSLUHA PODLAŽÍ	25.10	PVC	Keram. obklad, omýv. náter	PŮVODNÍ
X2.02	POKŮJ	13.63	PVC	Keram. obklad, omýv. náter	PŮVODNÍ
X2.03	POKŮJ	14.62	PVC	Omýv. náter	PŮVODNÍ
X2.04	POKŮJ	14.97	PVC	Omýv. náter	PŮVODNÍ
X2.05	POKŮJ	15.78	PVC	Omýv. náter	PŮVODNÍ
X2.06	POKŮJ	16.32	PVC	Omýv. náter	PŮVODNÍ
X2.07	PŘEDSÍN	5.85	PVC	Omýv. náter	PŮVODNÍ
X2.08	KOUPELNA	4.03	KERAM. DLAŽBA	Keram. obklad	SDK PODHLED
X2.09	KOUPELNA	3.87	PVC	Keram. obklad	SDK PODHLED
X2.10	PŘEDSÍN	6.82	PVC	Omýv. náter	PŮVODNÍ
CELKOVÁ PLOCHA MÍSTNOSTÍ		120.99			

OMYV. NÁTĚRY DO V. 2.0 m

ING. ROMAN GAJDOS  
INVESTOR : Domov pro seniory v Perninku, p.o. Nadražní 268, Pernink  
Vestavba v podstřešním prostoru pavilónu B, stavební úpravy vybraných pokojů a zářezů kuchyně  
Domova pro seniory v Perninku, p. o.

ČÍSLO 13845357  
G.PROJEKT  
PSPP/PS  
DATUM 10/2018  
ARCHIV. Č. 14/2018  
MĚŘÍTKO 1:50, 1:75  
2