

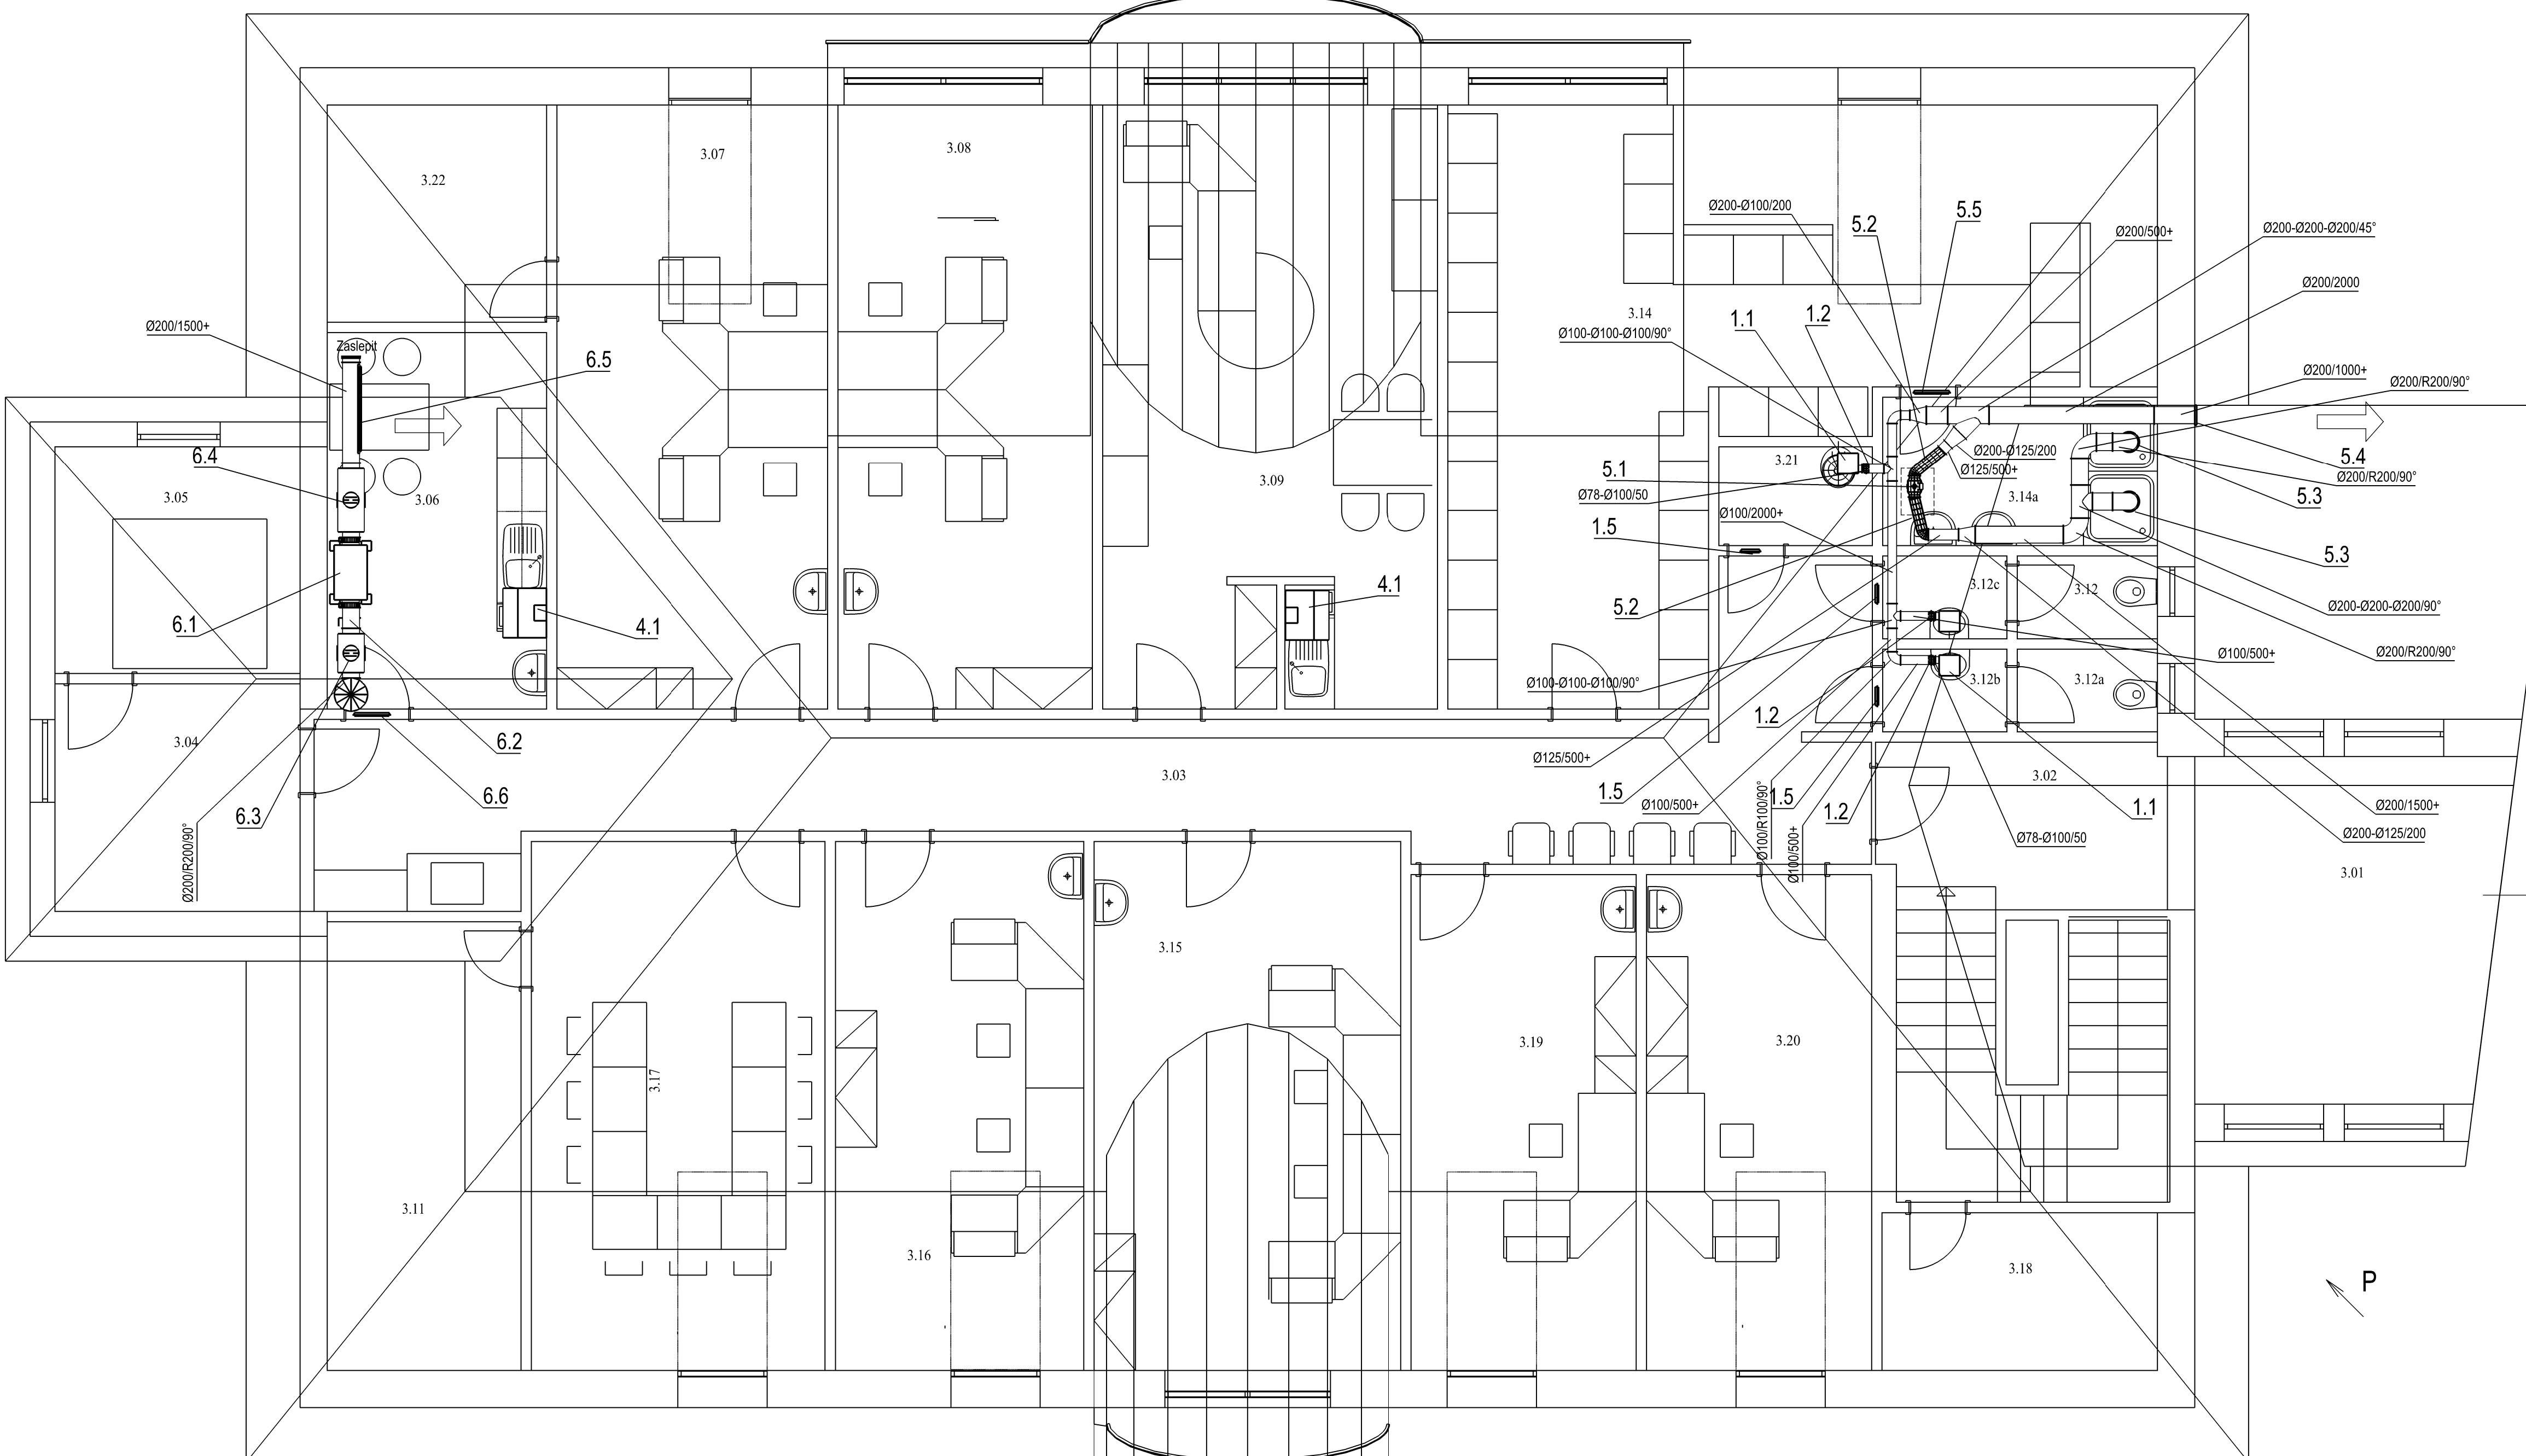
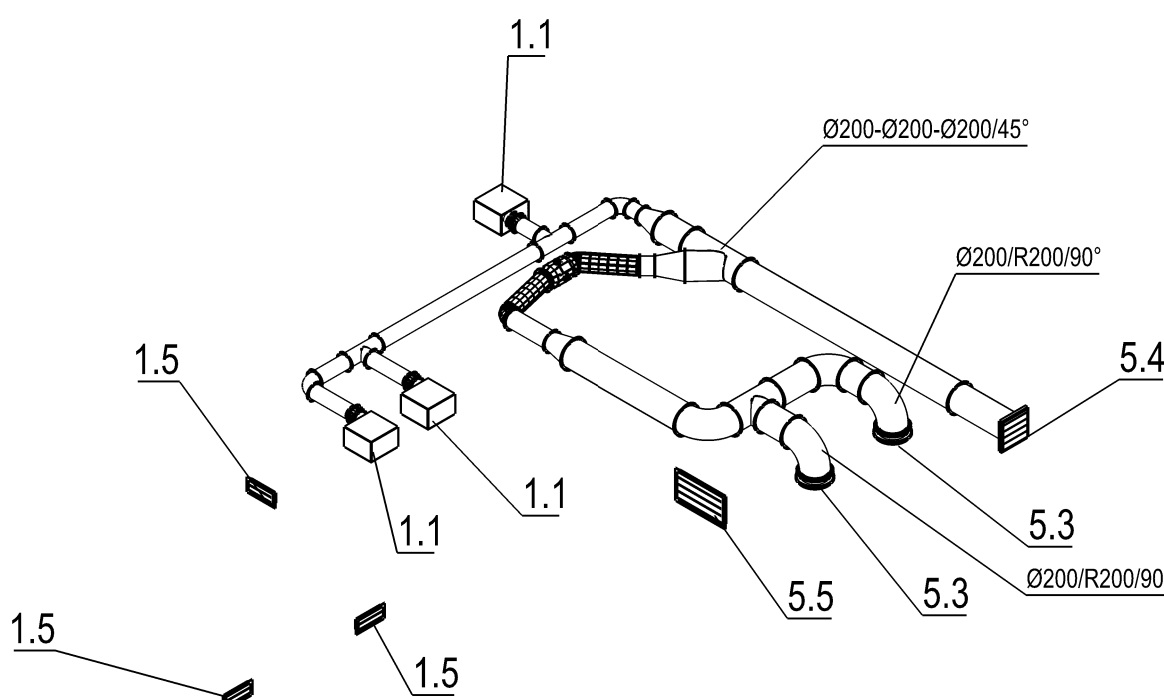


Pūdorys 3.NP

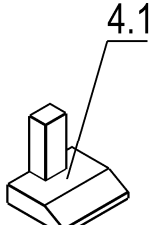

3D pohled P

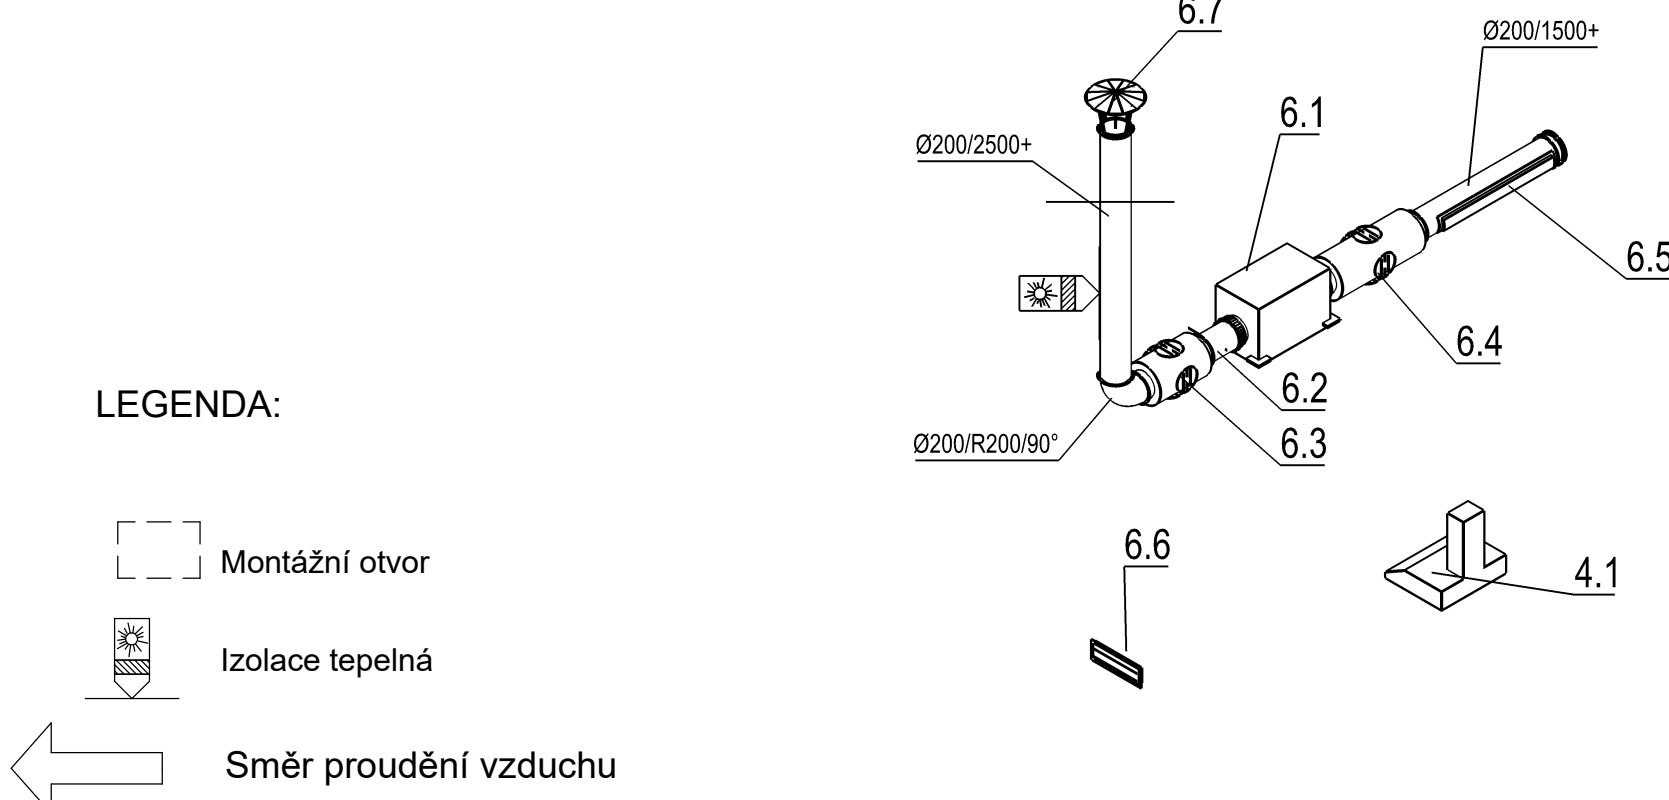

Číslo pozice	Název zařízení	Prost [m]	Prost [m ³ /h]	Hmotnost [kg]	Hlas [dBA]	Hlas [Ks]
1.1	radiační ventilátor 100 m3/h 80 Pa		0,020/230	1	6	
2.1	diagonální ventilátor 120 m3/h 70 Pa	0,1	0,028/230	1	1	
3.1	radiační ventilátor 110 m3/h 60 Pa		0,030/230	2	9	
4.1	Kuchyňská digestoř 150 m3/h 150 Pa nerez	0,7	0,155/230	15	2	
5.1	diagonální ventilátor 150 m3/h 80 Pa	0,1	0,022/230	1	1	
6.1	170 m3/h 100 Pa 200 Pa	0,2	0,030/230	2	4	

PROJEKTOVÝ PRŮBĚH:	Pavel Težar	OSADNÝ PRŮBĚH:	Ing. Roman Gajdός	Pavel TEŽAR	
ADRESA:	Domov pro seniory v Perninku, p. o. Nádraží 268, Pernink			Přístavby výhledu a vzduchotechniky Mareškovy 10, Klatovy 372 01 ČK 46626212	
OBJEKT:	Domov pro seniory v Perninku			TEL 504544201, email: ptezar@tezar.cz	
ROD:	Vestavba v podfášeném prostoru pavilonu B, stavební úpravy vybraných pokojů a zážemí kuchyně Domova pro seniory v Perninku, p. o.			ČSN47	9 A4 03/2019
ČSN 47.1.4.4	Zařízení vytápění, vzduchotechniky			STAVBY	
ČÍSLO:	Pudorys 3.NP objekt B, 3D pohled P - vzduchotechnika			PROJEKT	
STAV:	1:50			ČÍSLO:	2.10