


DENDROLOGICKÝ PRŮZKUM - SITUACE
M 1:1000

Souřadnicový systém: S-JTSK
Výškový systém: Bpv

Zaměření území 04/2015.
Průběh inženýrských sítí byl vyneseno z orientačních zákresů
pořízených jejich správci 10/2017.

IDENTIFIKAČNÍ ÚDAJE STAVBY:
kraj: CZ041 Kraj Karlovarský
Obec: Štědrá - 555622
Katastrální území: Brložec u Štědré - 763179, Lažany u Štědré - 763187

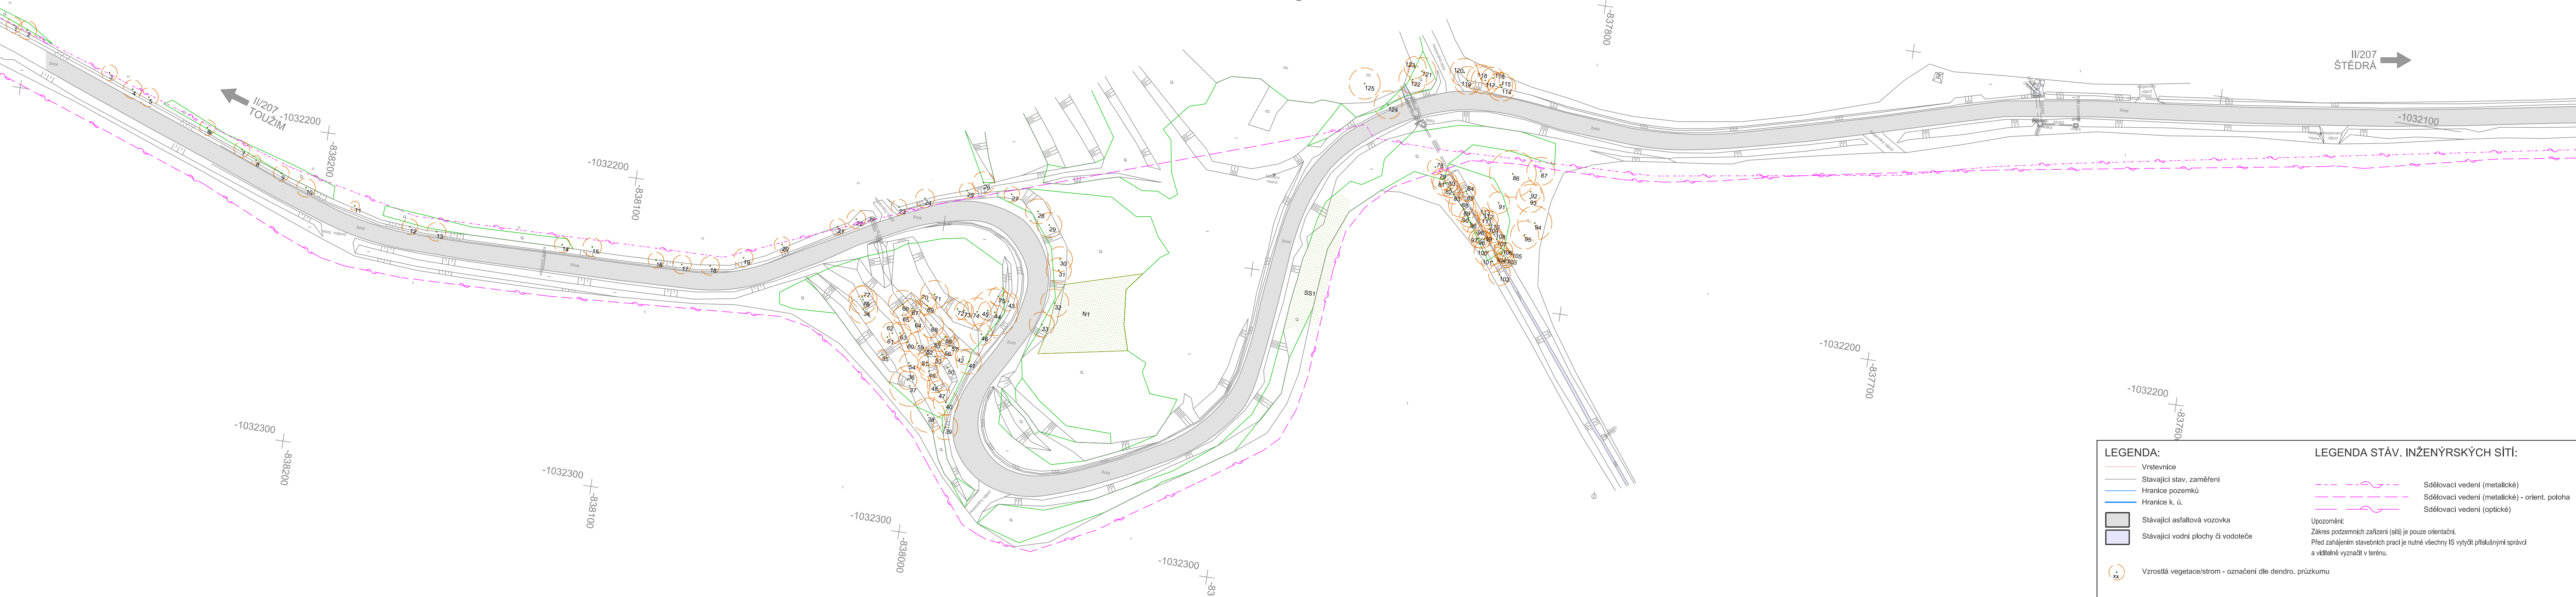

INVESTOR

KRAJSKÁ SPRÁVA A ÚDRŽBA SILNIC
KARLOVARSKÉHO KRAJE

Chebská 282, 356 01 Sokolov

GENERÁLNÍ PROJEKTANT

S.A.W. CONSULTING s.r.o.
Prasná 2324, 407 47 Varnsdorf
e-mail: info@sawconsulting.cz

VEDOUČÍ STŘEDISKA

JAROSLAV ZAVADIL, DIS.

HLAVNÍ INŽENÝR PROJEKTU

ING. FILIP KUČERA

KONTROLOVAL

JAROSLAV ZAVADIL, DIS.

STAVBA II/207 MODERNIZACE SILNICE BRLOŽEC - LAŽANY PŘELOŽKA SERPENTIN				
			Jiráskova 454/2, 353 01 Mariánské Lázně	
			IČO: 707 246 95	
			web: -	e-mail: tomasrakos@gmail.com
VYPRACOVAL	ZODPOVĚDNÝ PROJEKTANT	TECHNICKÁ KONTROLA	INVESTOR	KSÚS KK
ING. TOMÁŠ RÁKOS	ING. TOMÁŠ RÁKOS		ZAKÁZKOVÉ ČÍSLO	2017-057
			DATUM	01/2018
			STUPEŇ	DSP/PDPS
			MĚŘITKO	1:1000
PŘÍLOHA			Č. PŘÍLOHY	PARÉ
DENDROLOGICKÝ PRŮZKUM-SITUACE			1.8	