
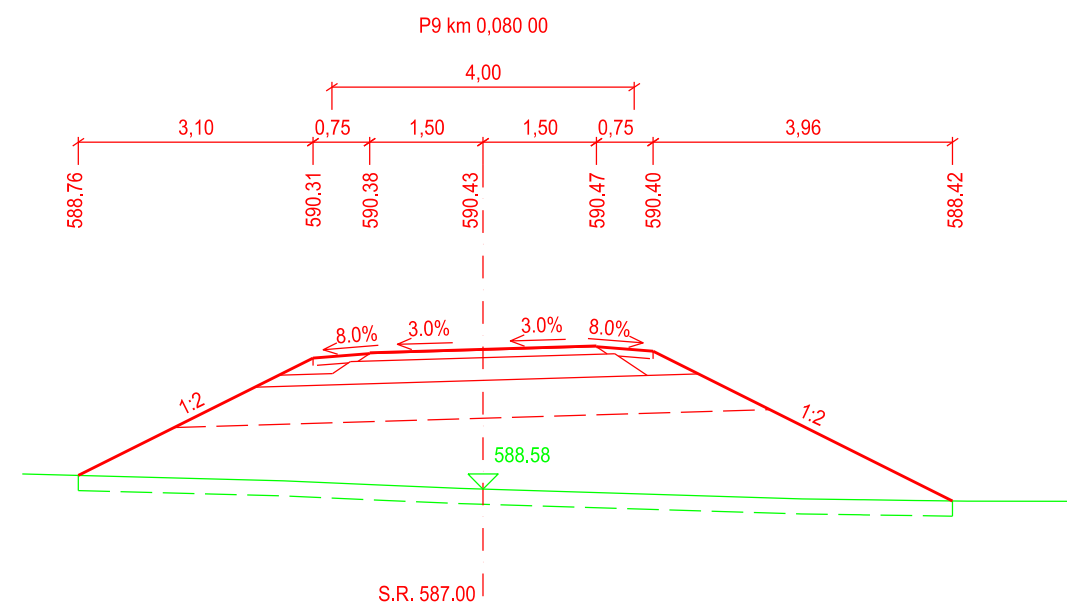
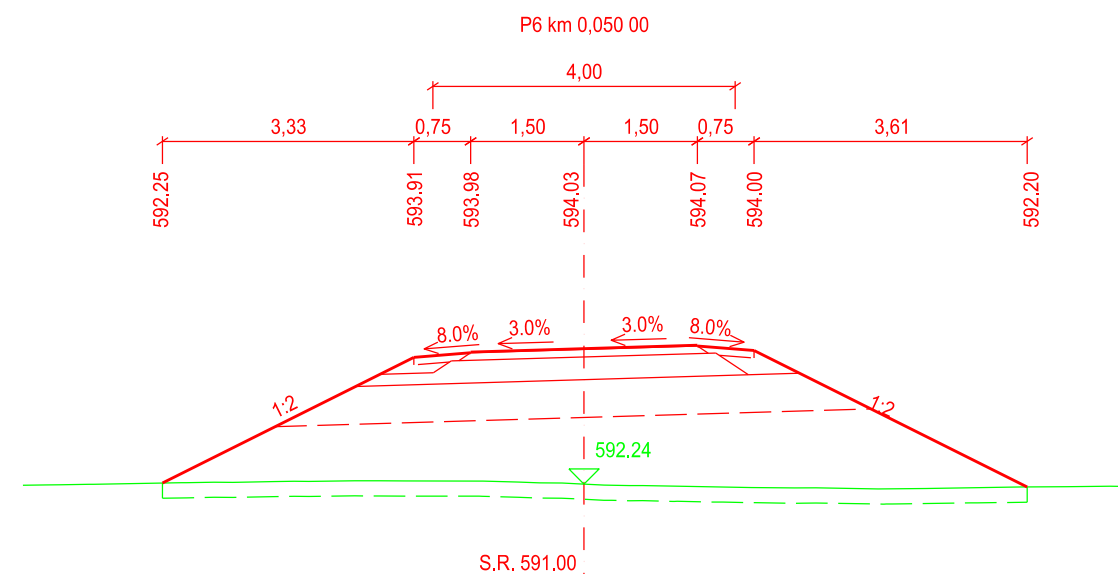
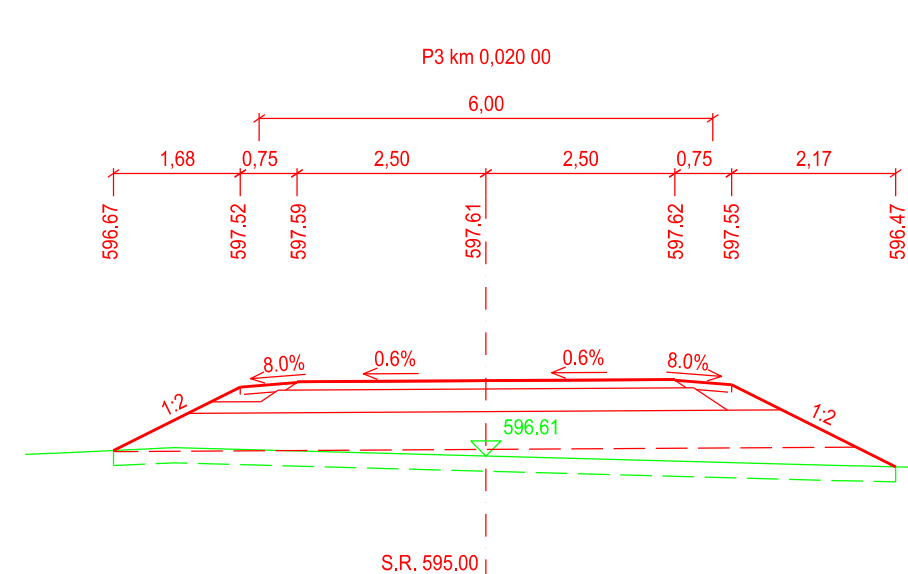
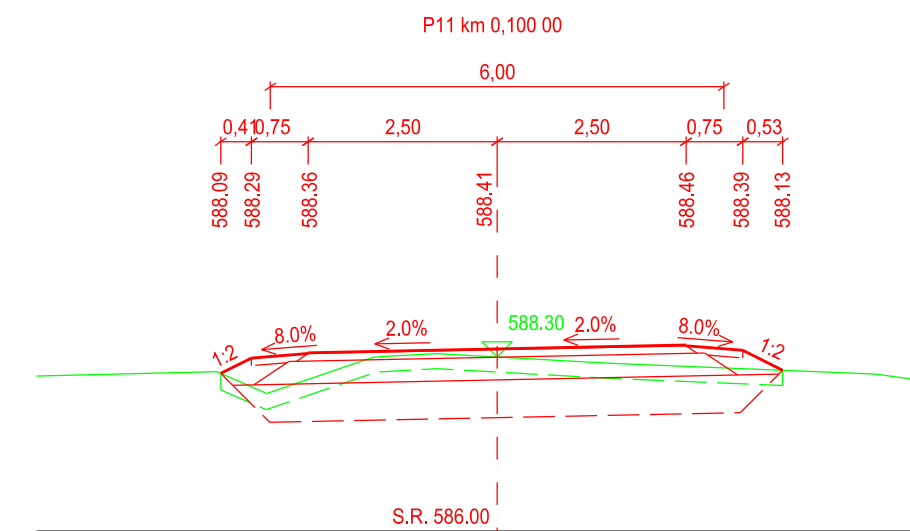
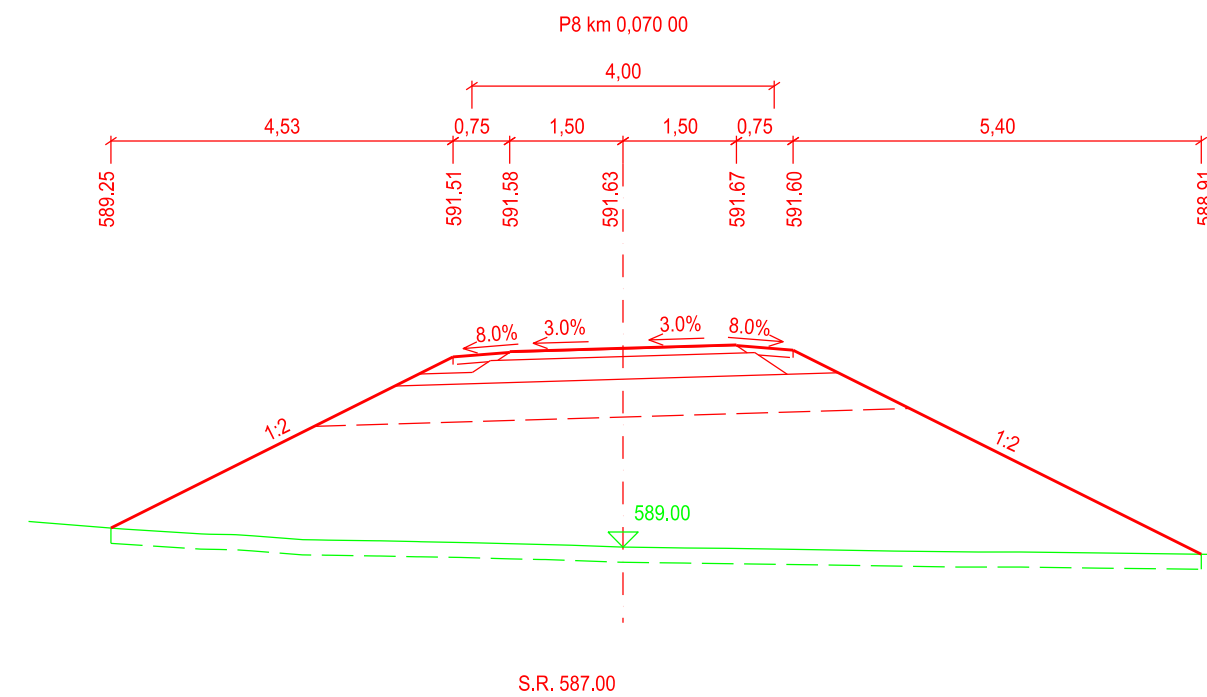
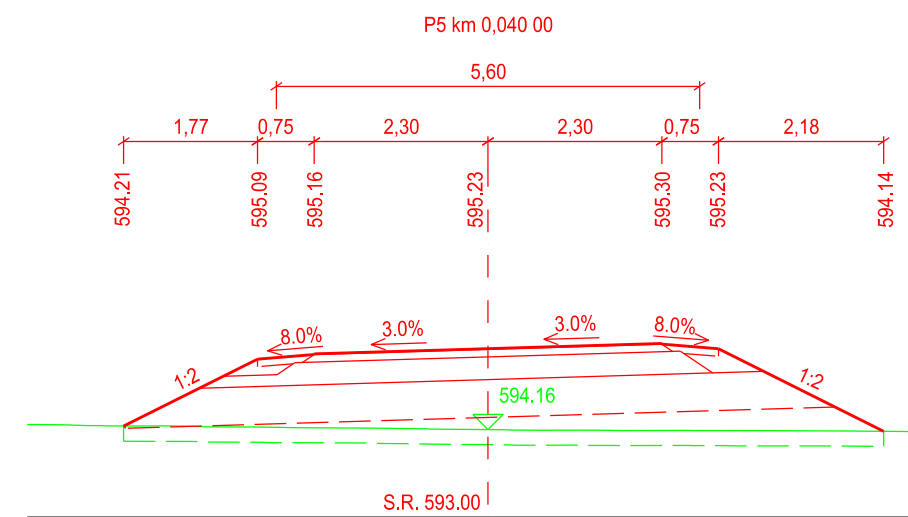
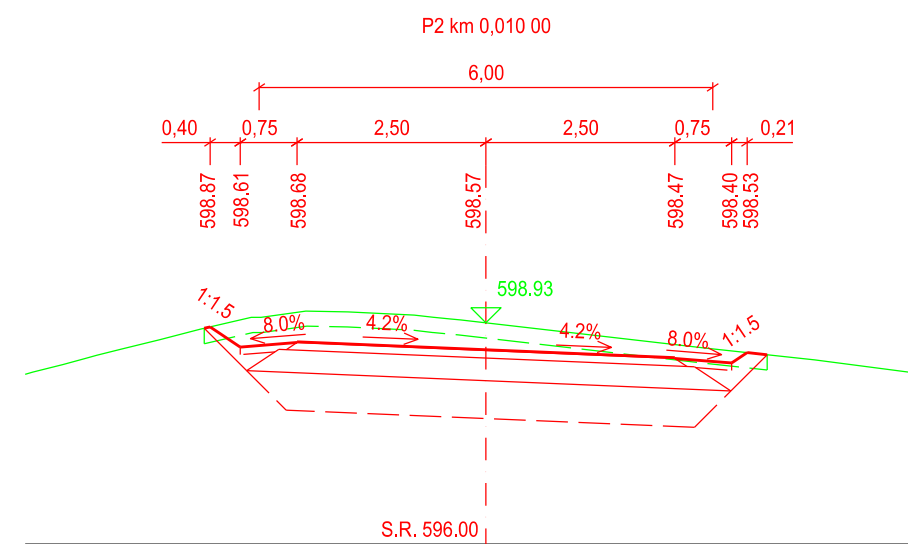
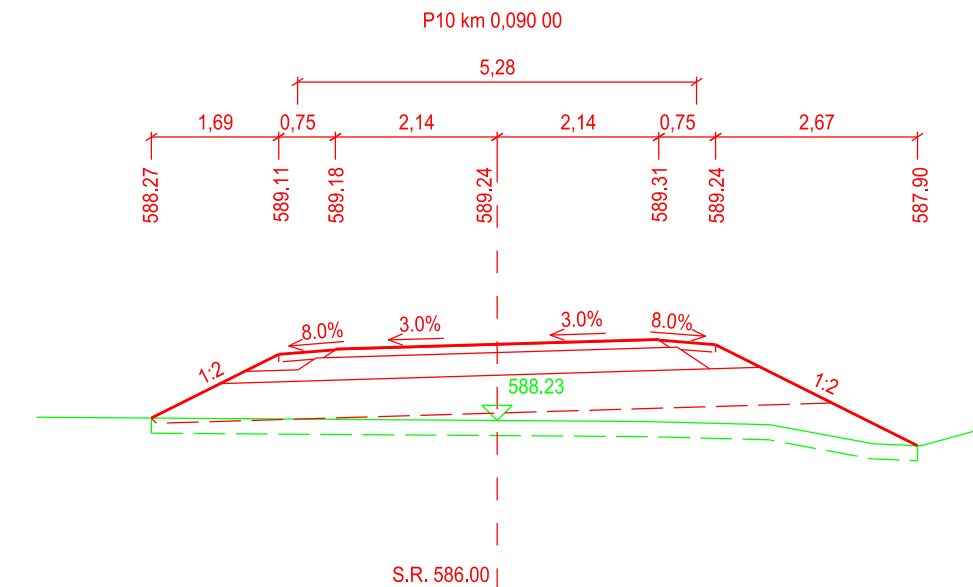
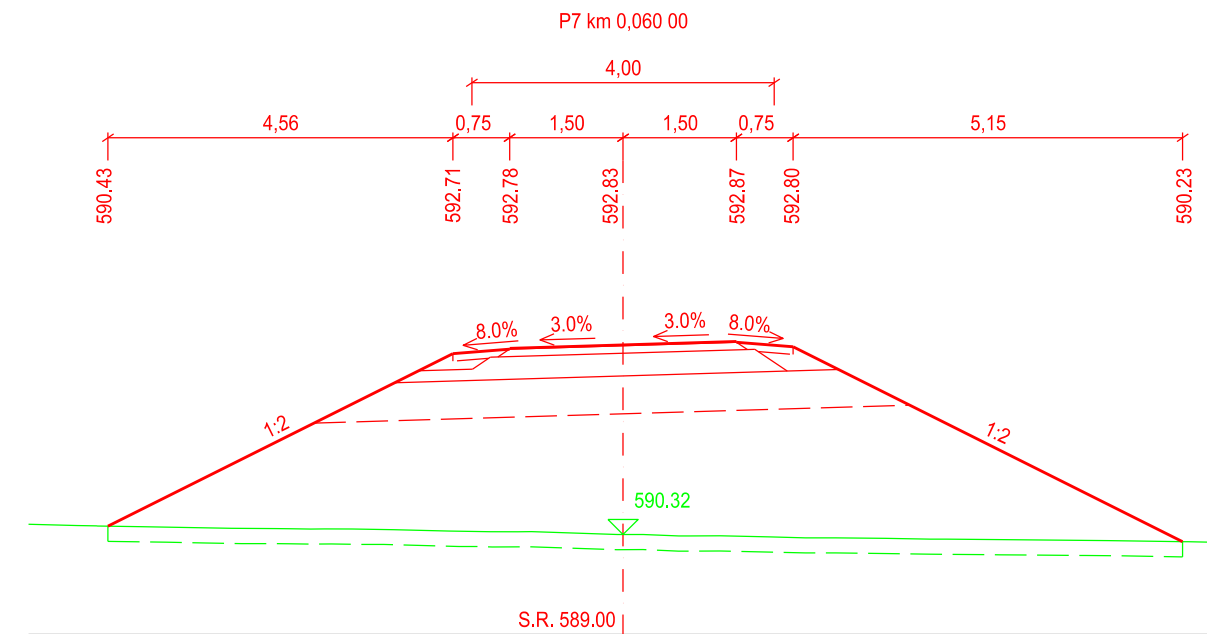
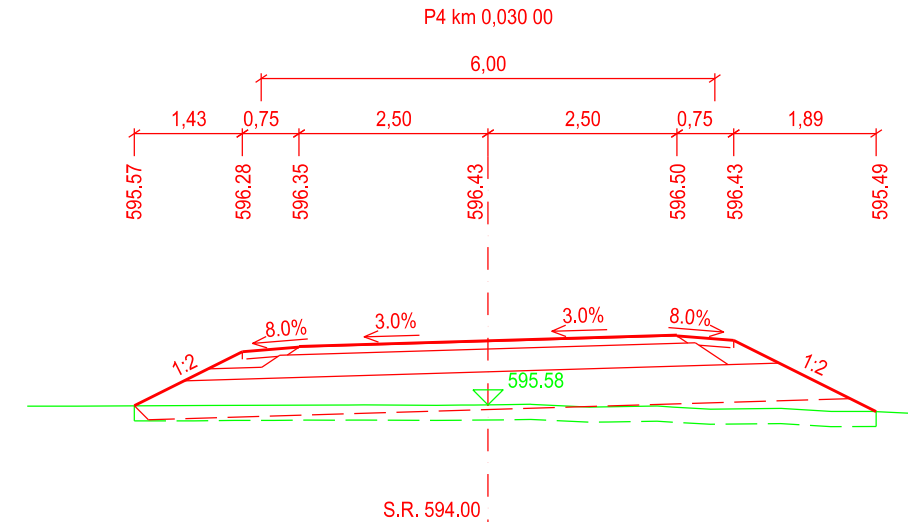



CHARAKTERISTICKÉ PŘÍČNÉ ŘEZY
SO 192 - DOPRAVNĚ INŽENÝRSKÉ OPATŘENÍ
M: 1:100

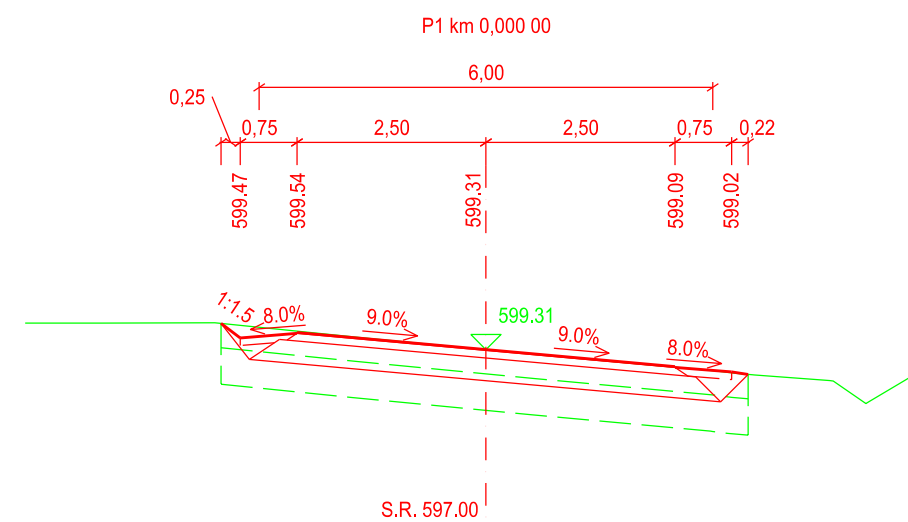

<p>INVESTOR</p> <p>KRAJSKÁ SPRÁVA A ÚDRŽBA SILNIC KARLOVARSKÉHO KRAJE</p> <p>Chebská 282., 356 01 Sokolov</p>	 <p>KRAJSKÁ SPRÁVA A ÚDRŽBA SILNIC KARLOVARSKÉHO KRAJE, PŘÍSPĚVKOVÁ ORGANIZACE</p>
---	--

SO 192 DOPRAVNĚ INŽENÝRSKÉ OPATŘENÍ

STAVBA

II/207 MODERNIZACE SILNICE
BRLOŽEC - LAŽANY
PŘELOŽKA SERPENTIN



S.A.W. CONSULTING s.r.o.

Praha 2324, 407 47 Varnsdorf

středisko UL: Masarykova 633/318, 400 01 Ústí n. L.

web: www.sawconsulting.cz

e-mail: info@sawconsulting.cz

INVESTOR

KŠÚS KK

ZAKÁZKOVÉ ČÍSLO

2017-057

DATUM

01/2018

STUPEŇ

DSP/PDPS

MĚŘÍTKO

1:100

Č. PŘÍLOHY

6.5

PŘÍLOHY

PŘÍLOHY

VYPRACOVAL	ZODPOVĚDNÝ PROJEKTANT	TECHNICKÁ KONTROLA
ING. JIŘÍ HENYCH	ING. FILIP KUČERA	JAROSLAV ZAVADIL, DIS.
		