


SITUACE PROVIZORNÍ KOMUNIKACE  
M 1:1000  
SO 192 - DOPRAVNĚ INŽENÝRSKÉ OPATŘENÍ

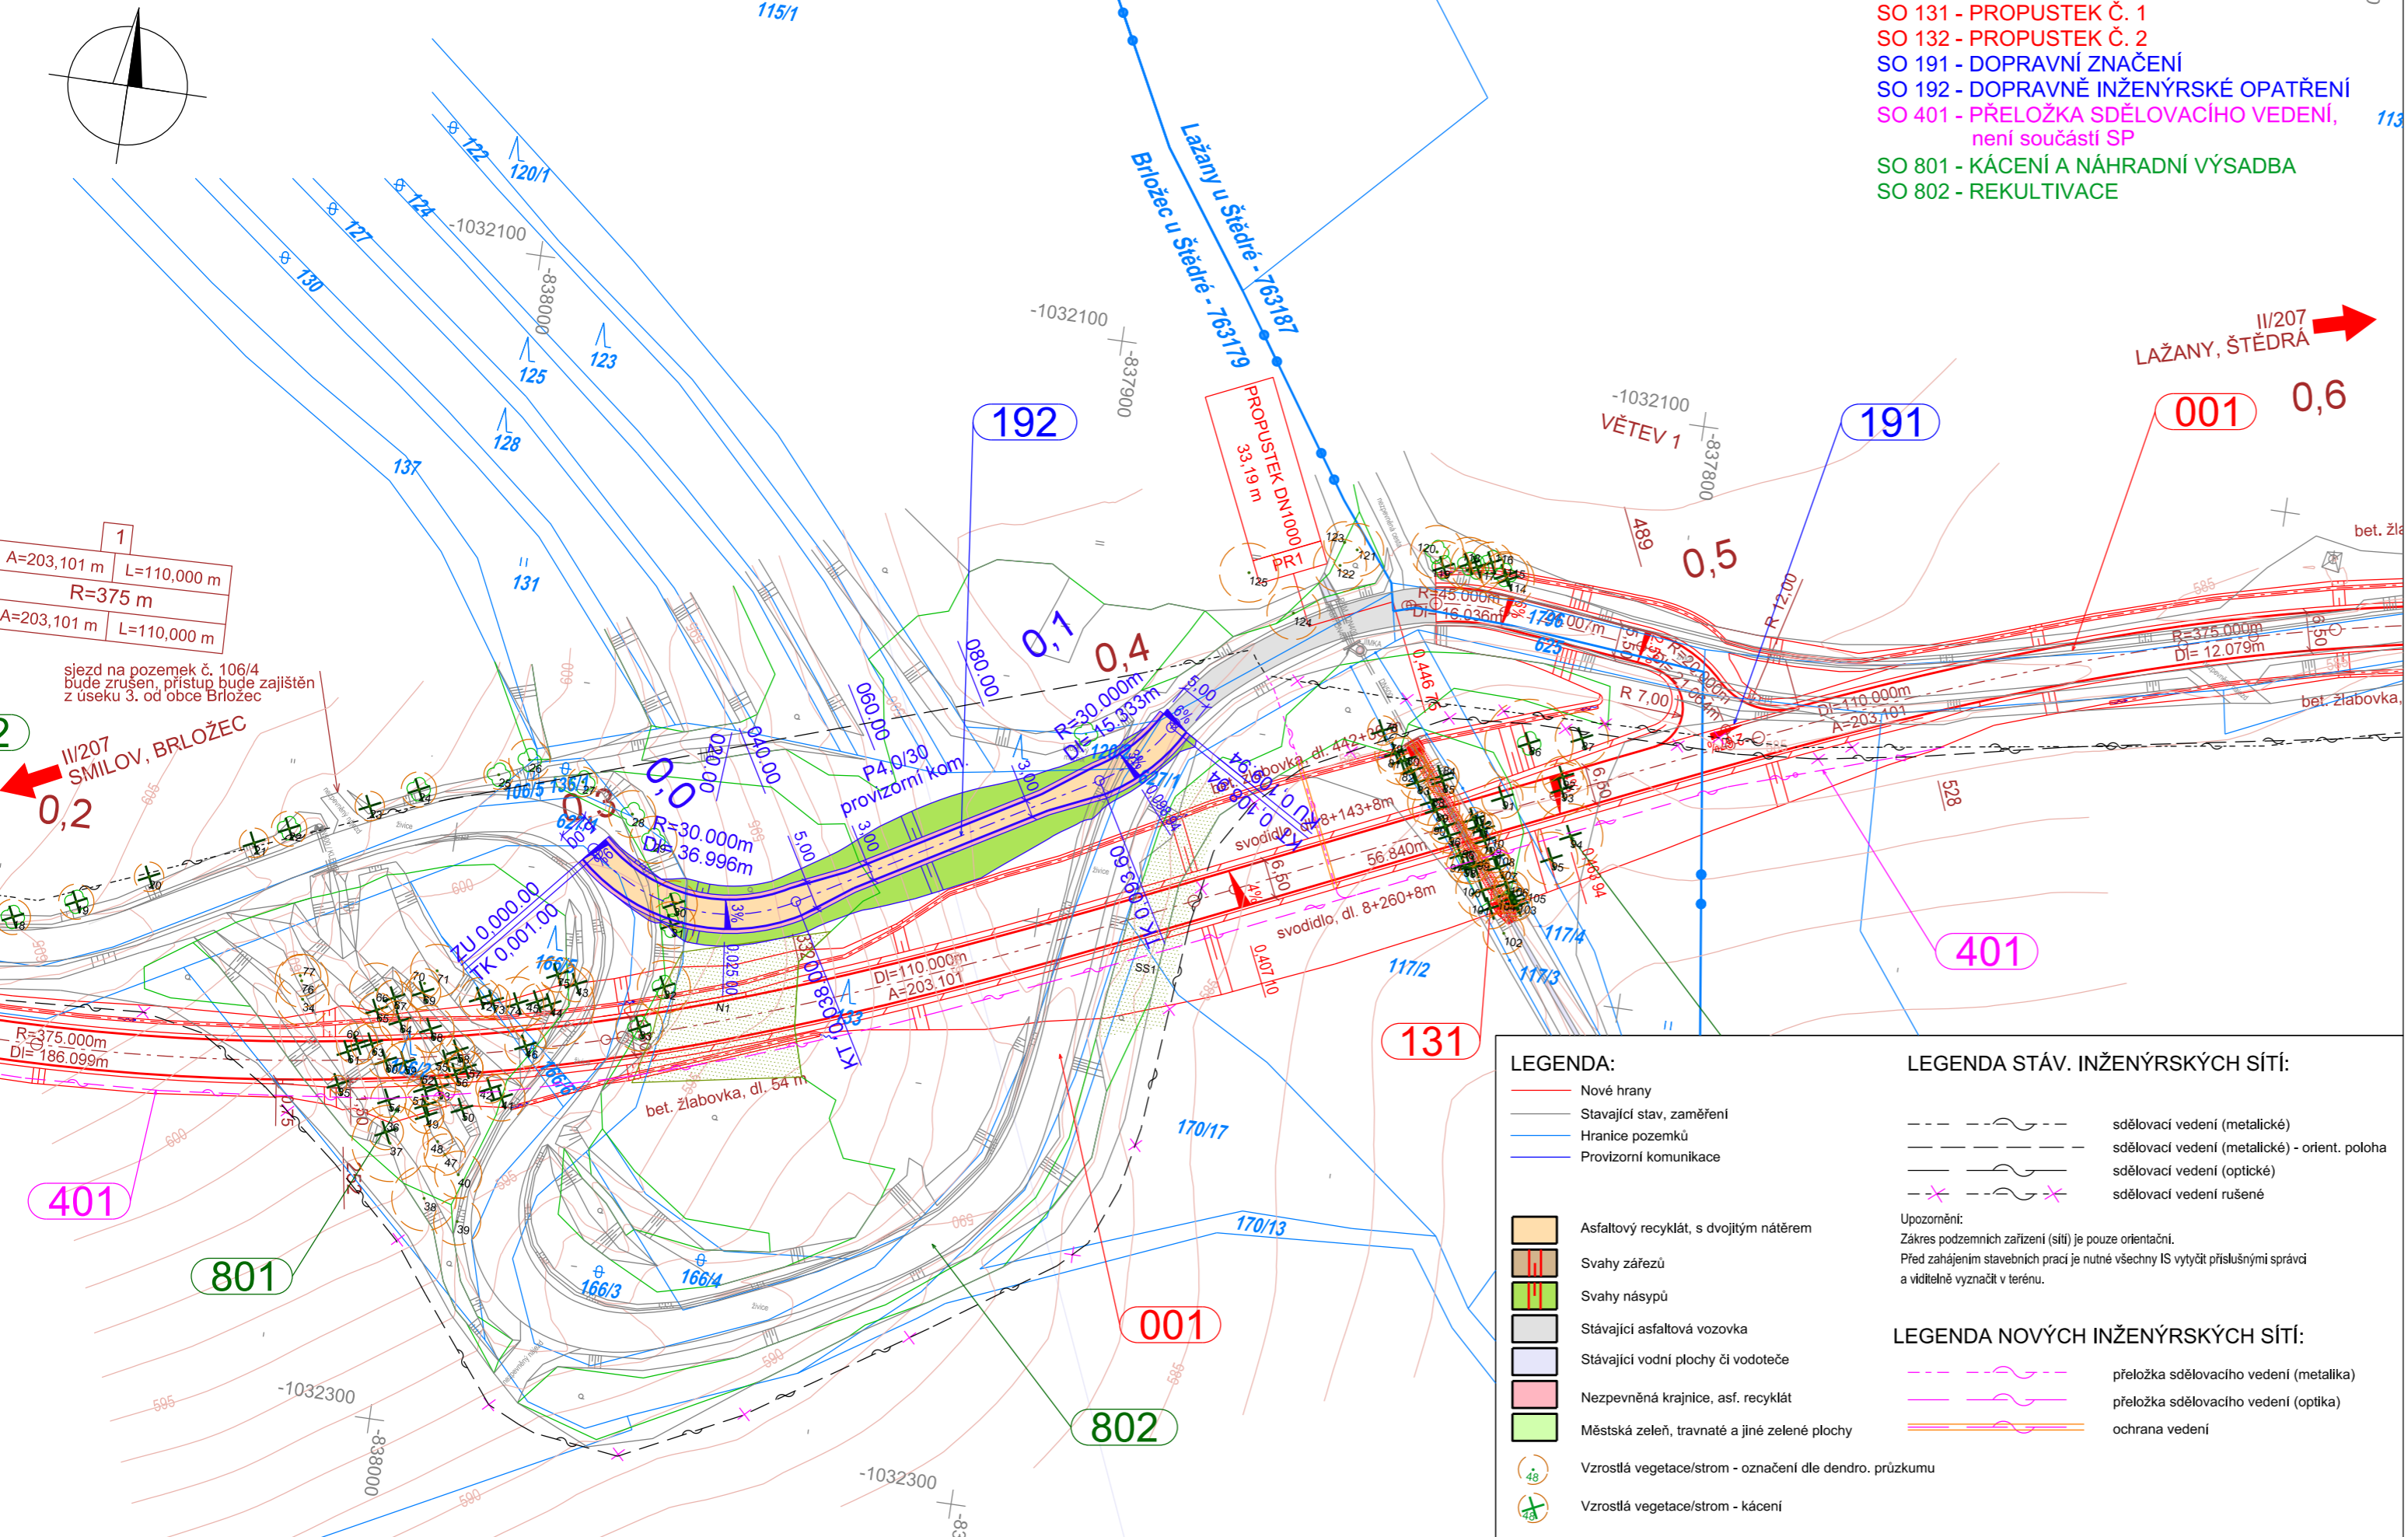

Stavební objekty:

- SO 001 - BOURÁNÍ ASFALTOVÝCH PLOCH A SEJMUTÍ ORNICE
- SO 101 - MODERNIZACE SILNICE II/207
- SO 131 - PROPUSTEK Č. 1
- SO 132 - PROPUSTEK Č. 2
- SO 191 - DOPRAVNÍ ZNAČENÍ
- SO 192 - DOPRAVNĚ INŽENÝRSKÉ OPATŘENÍ
- SO 401 - PŘELOŽKA SDĚLOVACÍHO VEDENÍ, není součástí SP
- SO 801 - KÁCENÍ A NÁHRADNÍ VÝSADBA
- SO 802 - REKULTIVACE

INVESTOR

KRAJSKÁ SPRÁVA A ÚDRŽBA SILNIC  
KARLOVARSKÉHO KRAJE

Chebská 282, 356 01 Sokolov



SO 192 DOPRAVNĚ INŽENÝRSKÉ OPATŘENÍ

STAVBA

II/207 MODERNIZACE SILNICE  
BRLOŽEC - LAŽANY  
PŘELOŽKA SERPENTIN



S.A.W. CONSULTING s.r.o.

Prašná 2324, 407 47 Varnsdorf  
středisko UL: Masarykova 633/318, 400 01 Ústí n. L.  
web: www.sawconsulting.cz e-mail: info@sawconsulting.cz

VYPRACOVAL	ZODPOVĚDNÝ PROJEKTANT	TECHNICKÁ KONTROLA	INVESTOR	KSÚS KK
ING. JIŘÍ HENYCH	ING. FILIP KUČERA	JAROSLAV ZAVADIL, DIS.	ZAKÁZKOVÉ ČÍSLO	2017-057
			DATUM	01/2018
			STUPEŇ	DSP/PDPS
			MĚŘÍTKO	1:1000
PŘÍLOHA			Č. PŘÍLOHY	PARÉ
SITUACE PROVIZORNÍ KOMUNIKACE			6.2.1	