
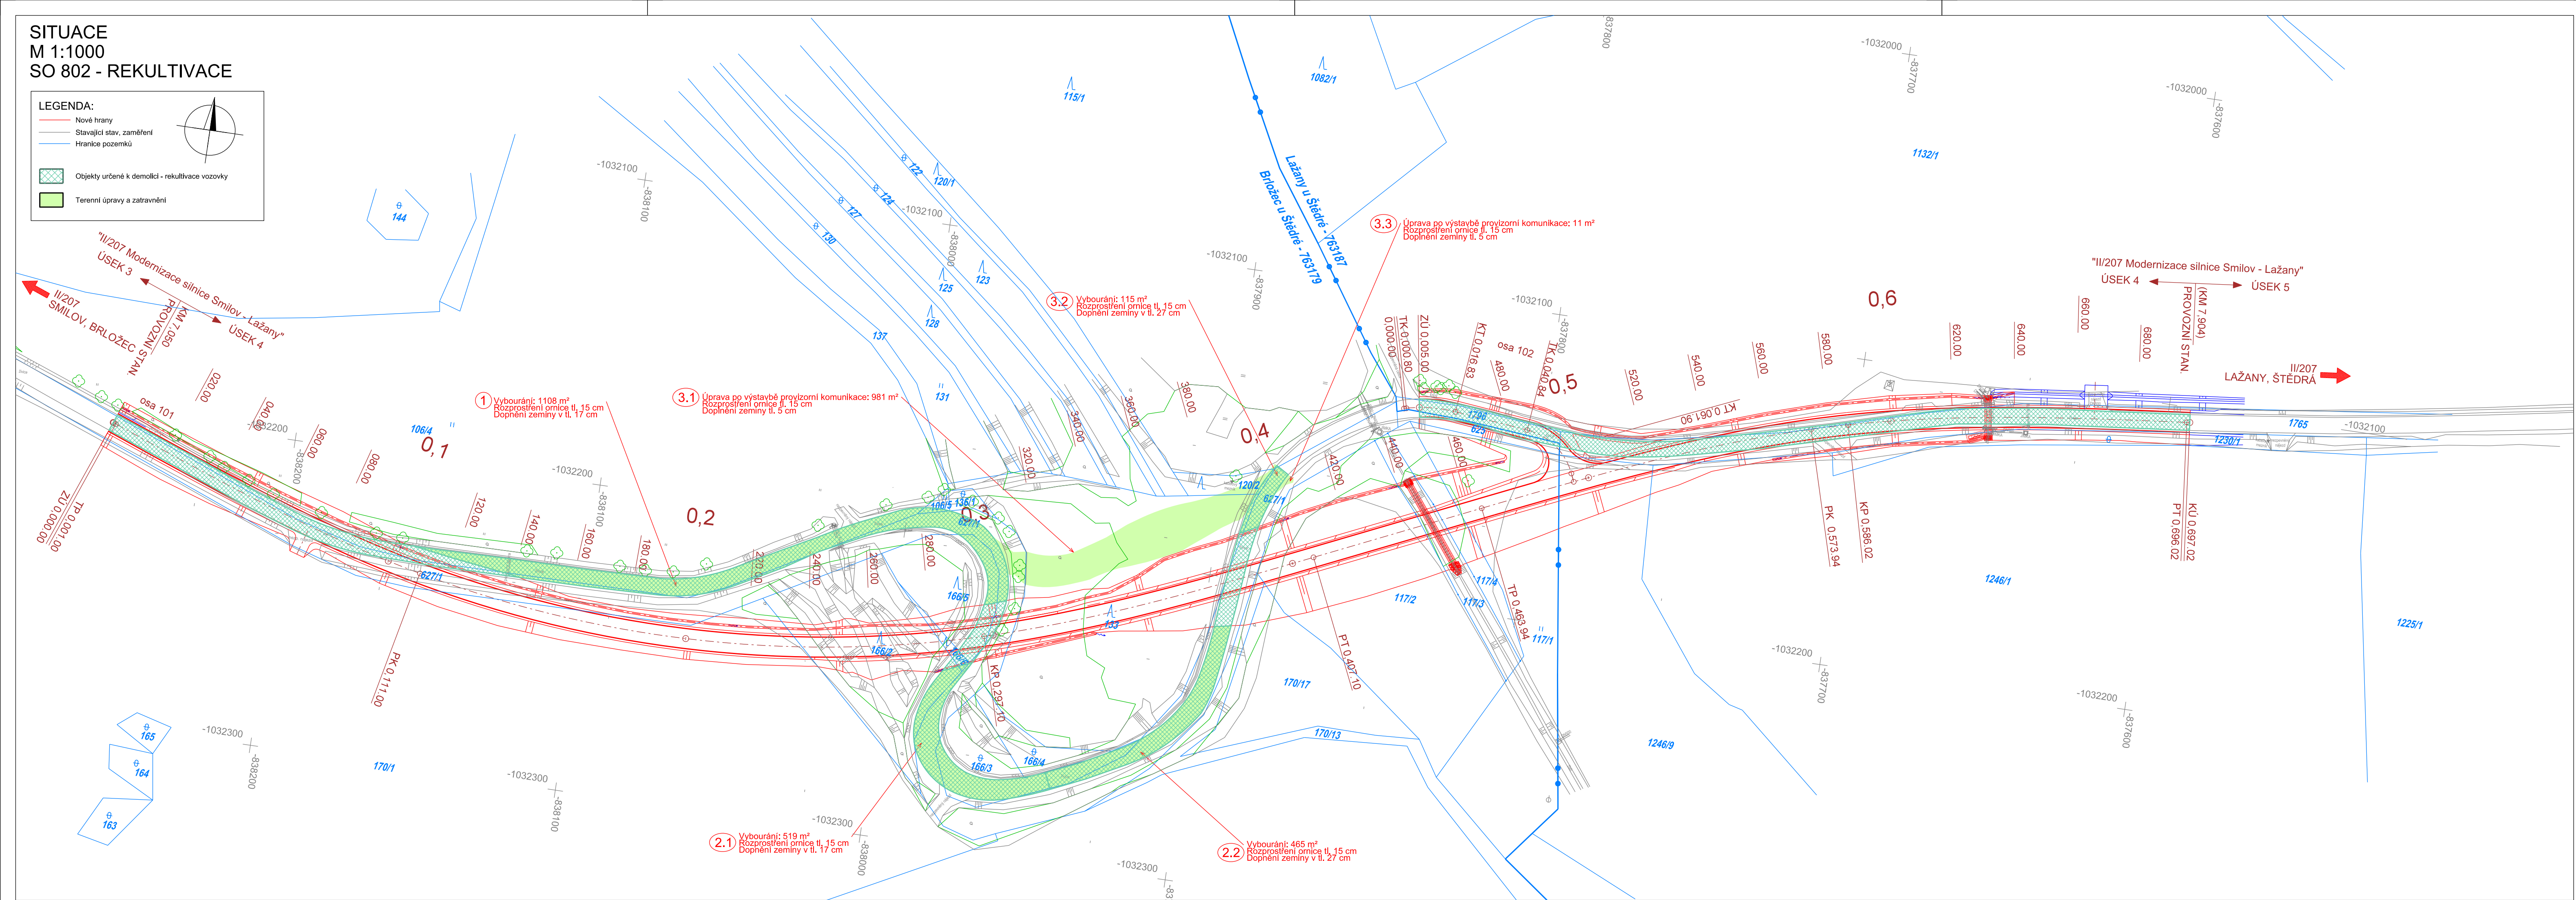


SITUACE  
M 1:1000  
SO 802 - REKULTIVACE

LEGENDA:

Nové hrany  
Stávající stav, zaměření  
Hranice pozemků

Objekty určené k demolici - rekultivace vozovky  
Terenní úpravy a zatravnění

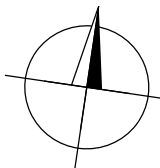

INVESTOR

KRAJSKÁ SPRÁVA A ÚDRŽBA SILNIC  
KARLOVARSKÉHO KRAJE

Chébská 282, 356 01 Sokolov



SO 802 REKULTIVACE

STAVBA

II/207 MODERNIZACE SILNICE  
BRLOŽEC - LAŽANY  
PŘELOŽKA SERPENTIN

S.A.W. CONSULTING s.r.o.

Praha 2324, 407 47 Varnsdorf  
středisko UL: Masarykova 633/318, 400 01 Ústí n. L.  
web: www.sawconsulting.cz e-mail: info@sawconsulting.cz

VYPRACOVAL

ING. JIŘÍ HENYCH

ZODPOVĚDNÝ PROJEKTANT

ING. FILIP KUČERA

TECHNICKÁ KONTROLA

JAROSLAV ZAVADIL, DIS.

INVESTOR

KSÚS KK

ZAKÁZKOVÉ ČÍSLO

2017-057

DATUM

01/2018

STUPEŇ

DSP/PDPS

MĚRITKO

1:1000

PŘÍLOHA

SITUACE

Č. PŘÍLOHY

9.2

PARÉ