


PŮDORYS M1:100

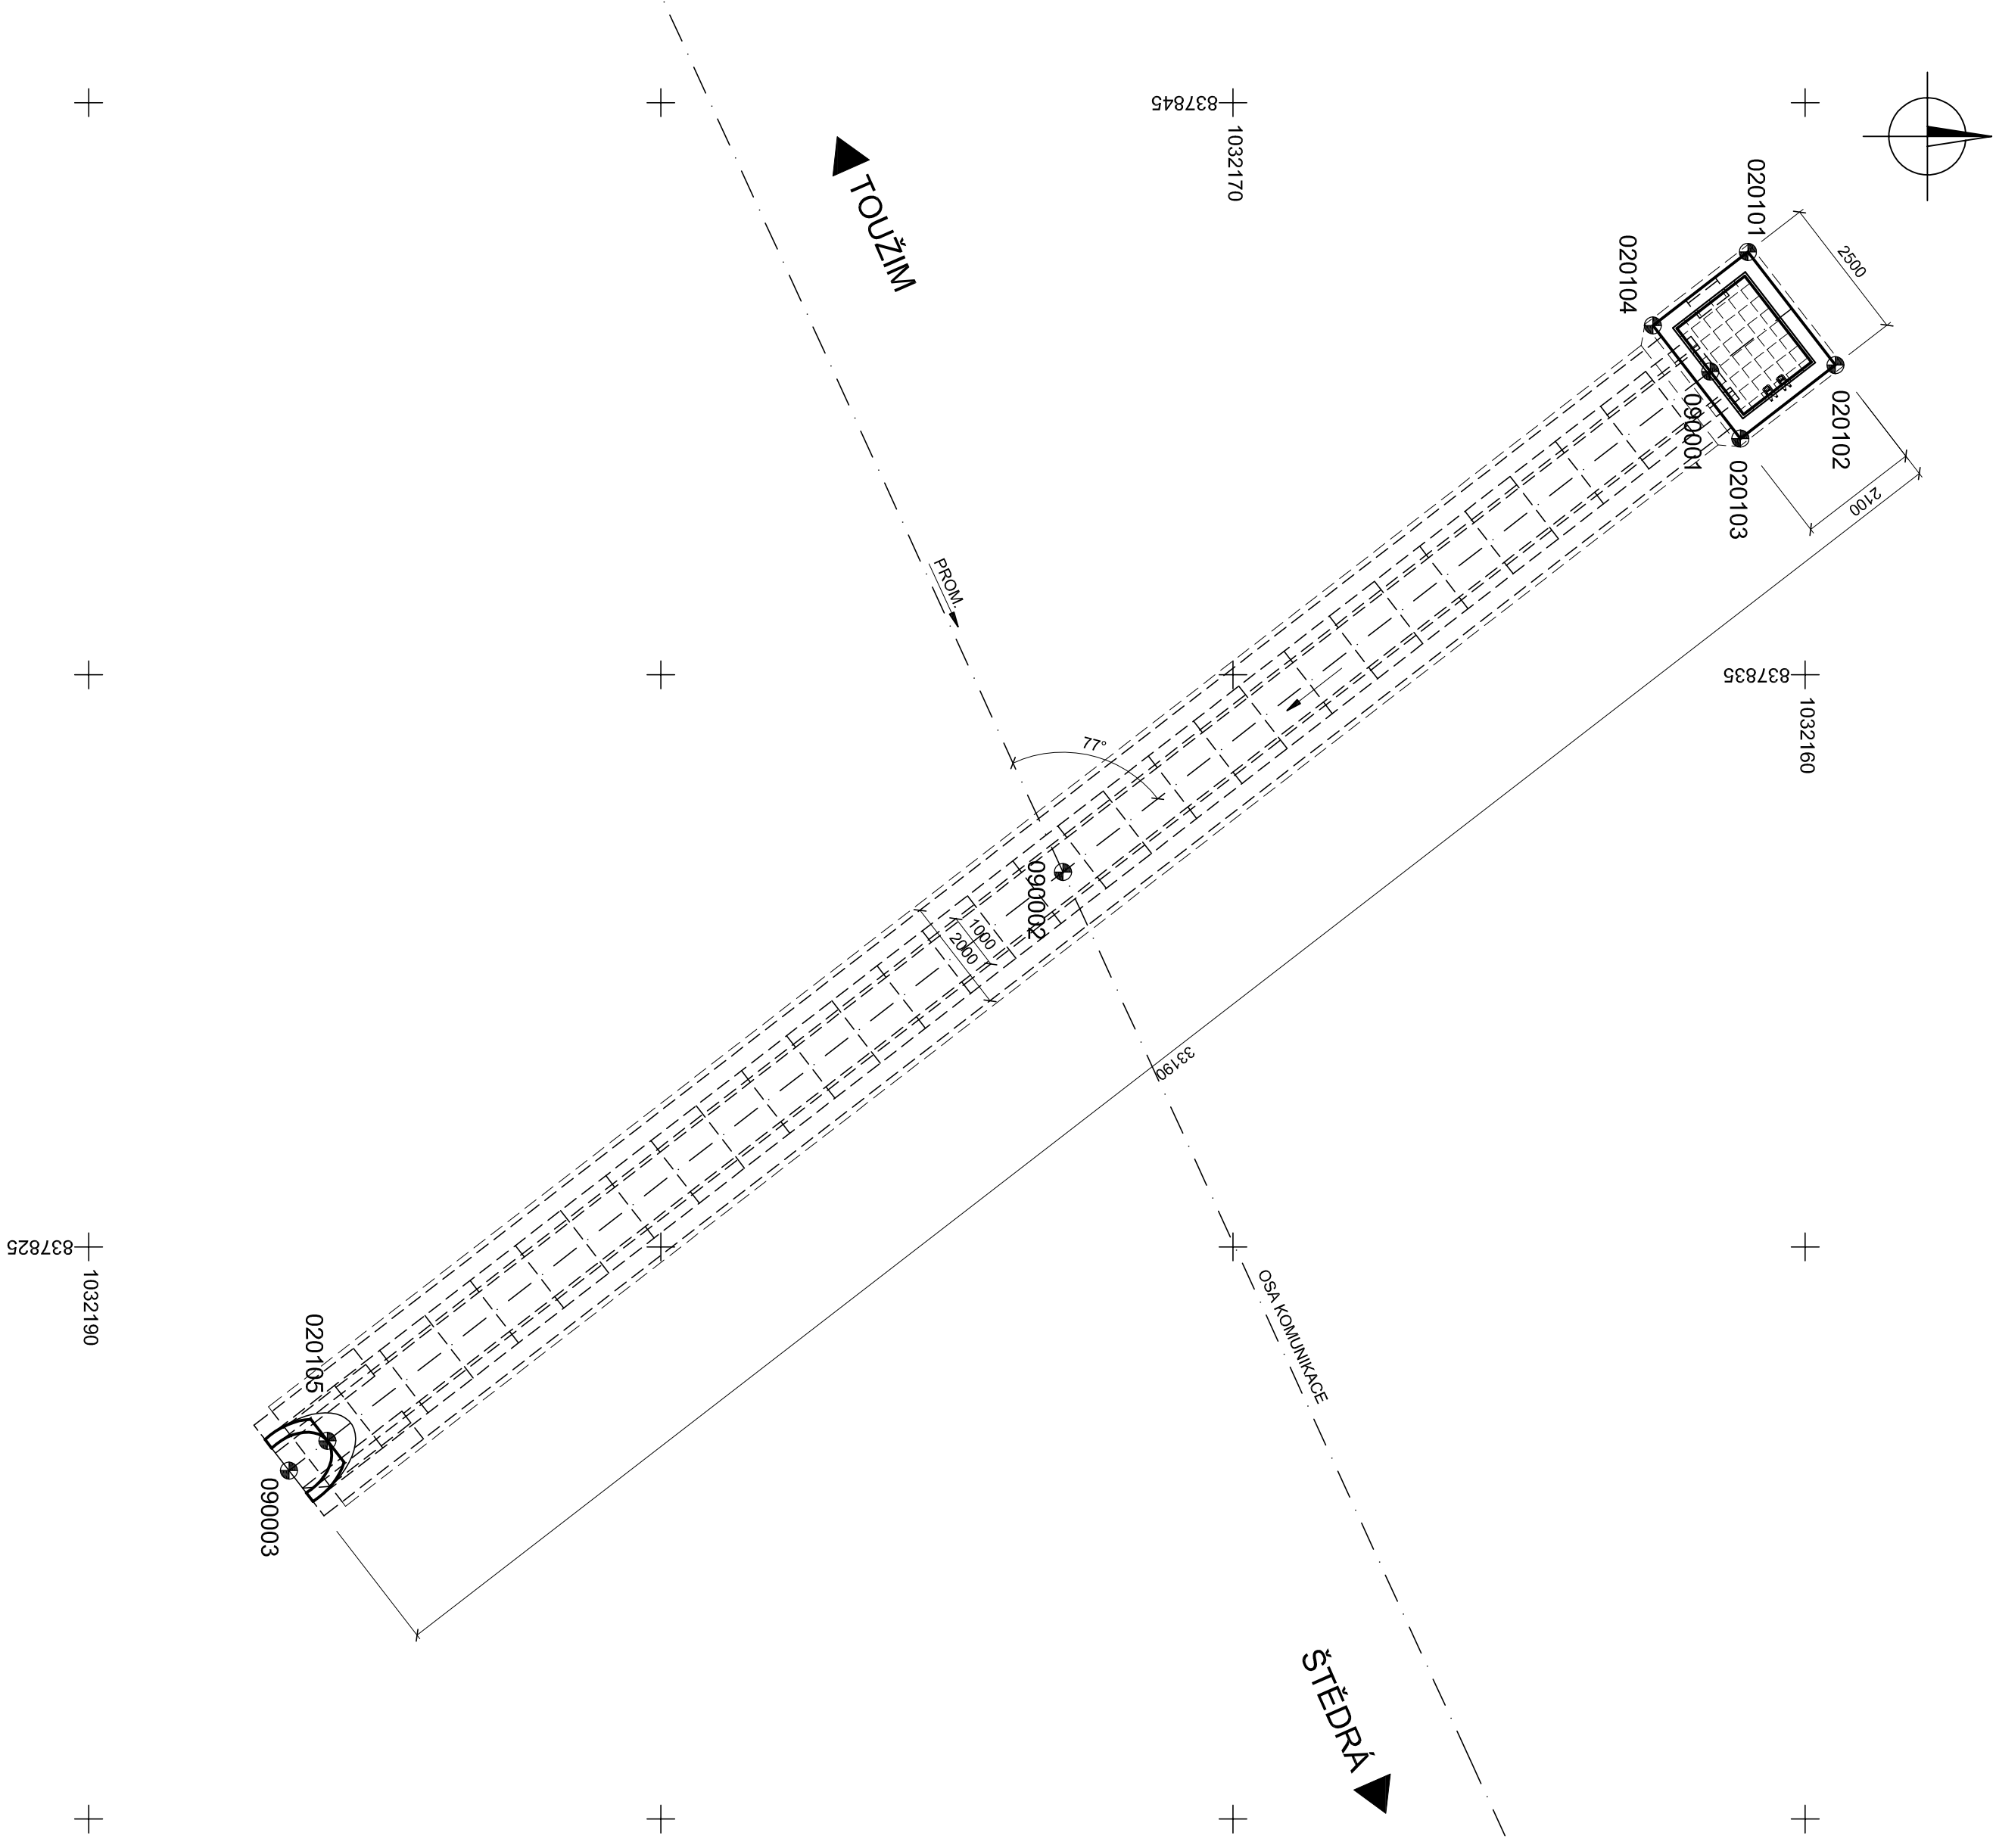


SEZNAM VYTÝČOVANÝCH BODŮ

BOD	Y	X	Z	POPIS
020101	837842,391	1032161,001	582,710	ZAKLAD - VTKOVÁ JIMKA
020102	837840,413	1032159,471	582,710	ZAKLAD - VTKOVÁ JIMKA
020103	837839,128	1032161,132	582,710	ZAKLAD - VTKOVÁ JIMKA
020104	837841,106	1032162,662	582,710	ZAKLAD - VTKOVÁ JIMKA
020105	837821,610	1032185,827	582,934	VŘCHOL POTRUBÍ - VÝTOK
090001	837840,301	1032161,660		OSA PROPUSTKU
090002	837831,552	1032172,972		OSA PROPUSTKU
090003	837821,090	1032186,499		OSA PROPUSTKU

SOUŘADNICOVÝ SYSTÉM S-JTSK
VÝŠKOVÝ SYSTÉM BpV

INVESTOR


KRAJSKÁ SPRÁVA A ÚDRŽBA SILNIC
KARLOVARSKÉHO KRAJE
Chebská 282, 356 01 Sokolov



SO 131 PROPUSTEK Č. 1

STAVBA

II/207 MODERNIZACE SILNICE
BRLOŽEC - LAŽANY
PŘELOŽKA SERPENTIN



S.A.W. CONSULTING s.r.o.
Praha 2324, 407 47 Varnsdorf
Sřídělsko UL. Masarykova 633/318, 400 01 Ústí n. L.
web: www.sawconsulting.cz e-mail: info@sawconsulting.cz

VYPRACOVAL	ZODPOVĚDNÝ PROJEKTANT	TECHNICKÁ KONTROLA	INVESTOR	ZAKÁZKOVÉ ČÍSLO	KSÚS KK
ING. EVA DRAGONOVÁ	ING. FILIP KUČERA	JAROSLAV ZAVADIL, DIŠ.		2017-057	
			DATUM	01/2018	
			STUPEŇ	DSP/PDPs	
			MĚŘÍTKO	1:100	
PŘÍLOHA			Č. PŘÍLOHY	PARÉ	
			3		

VYTÝČOVACÍ VÝKRES