









III/22129 MODERNIZACE SILNICE PODLEŠÍ-OTOVICE SO 301 - PŘEKLÁDKA VODOVODU DN150mm

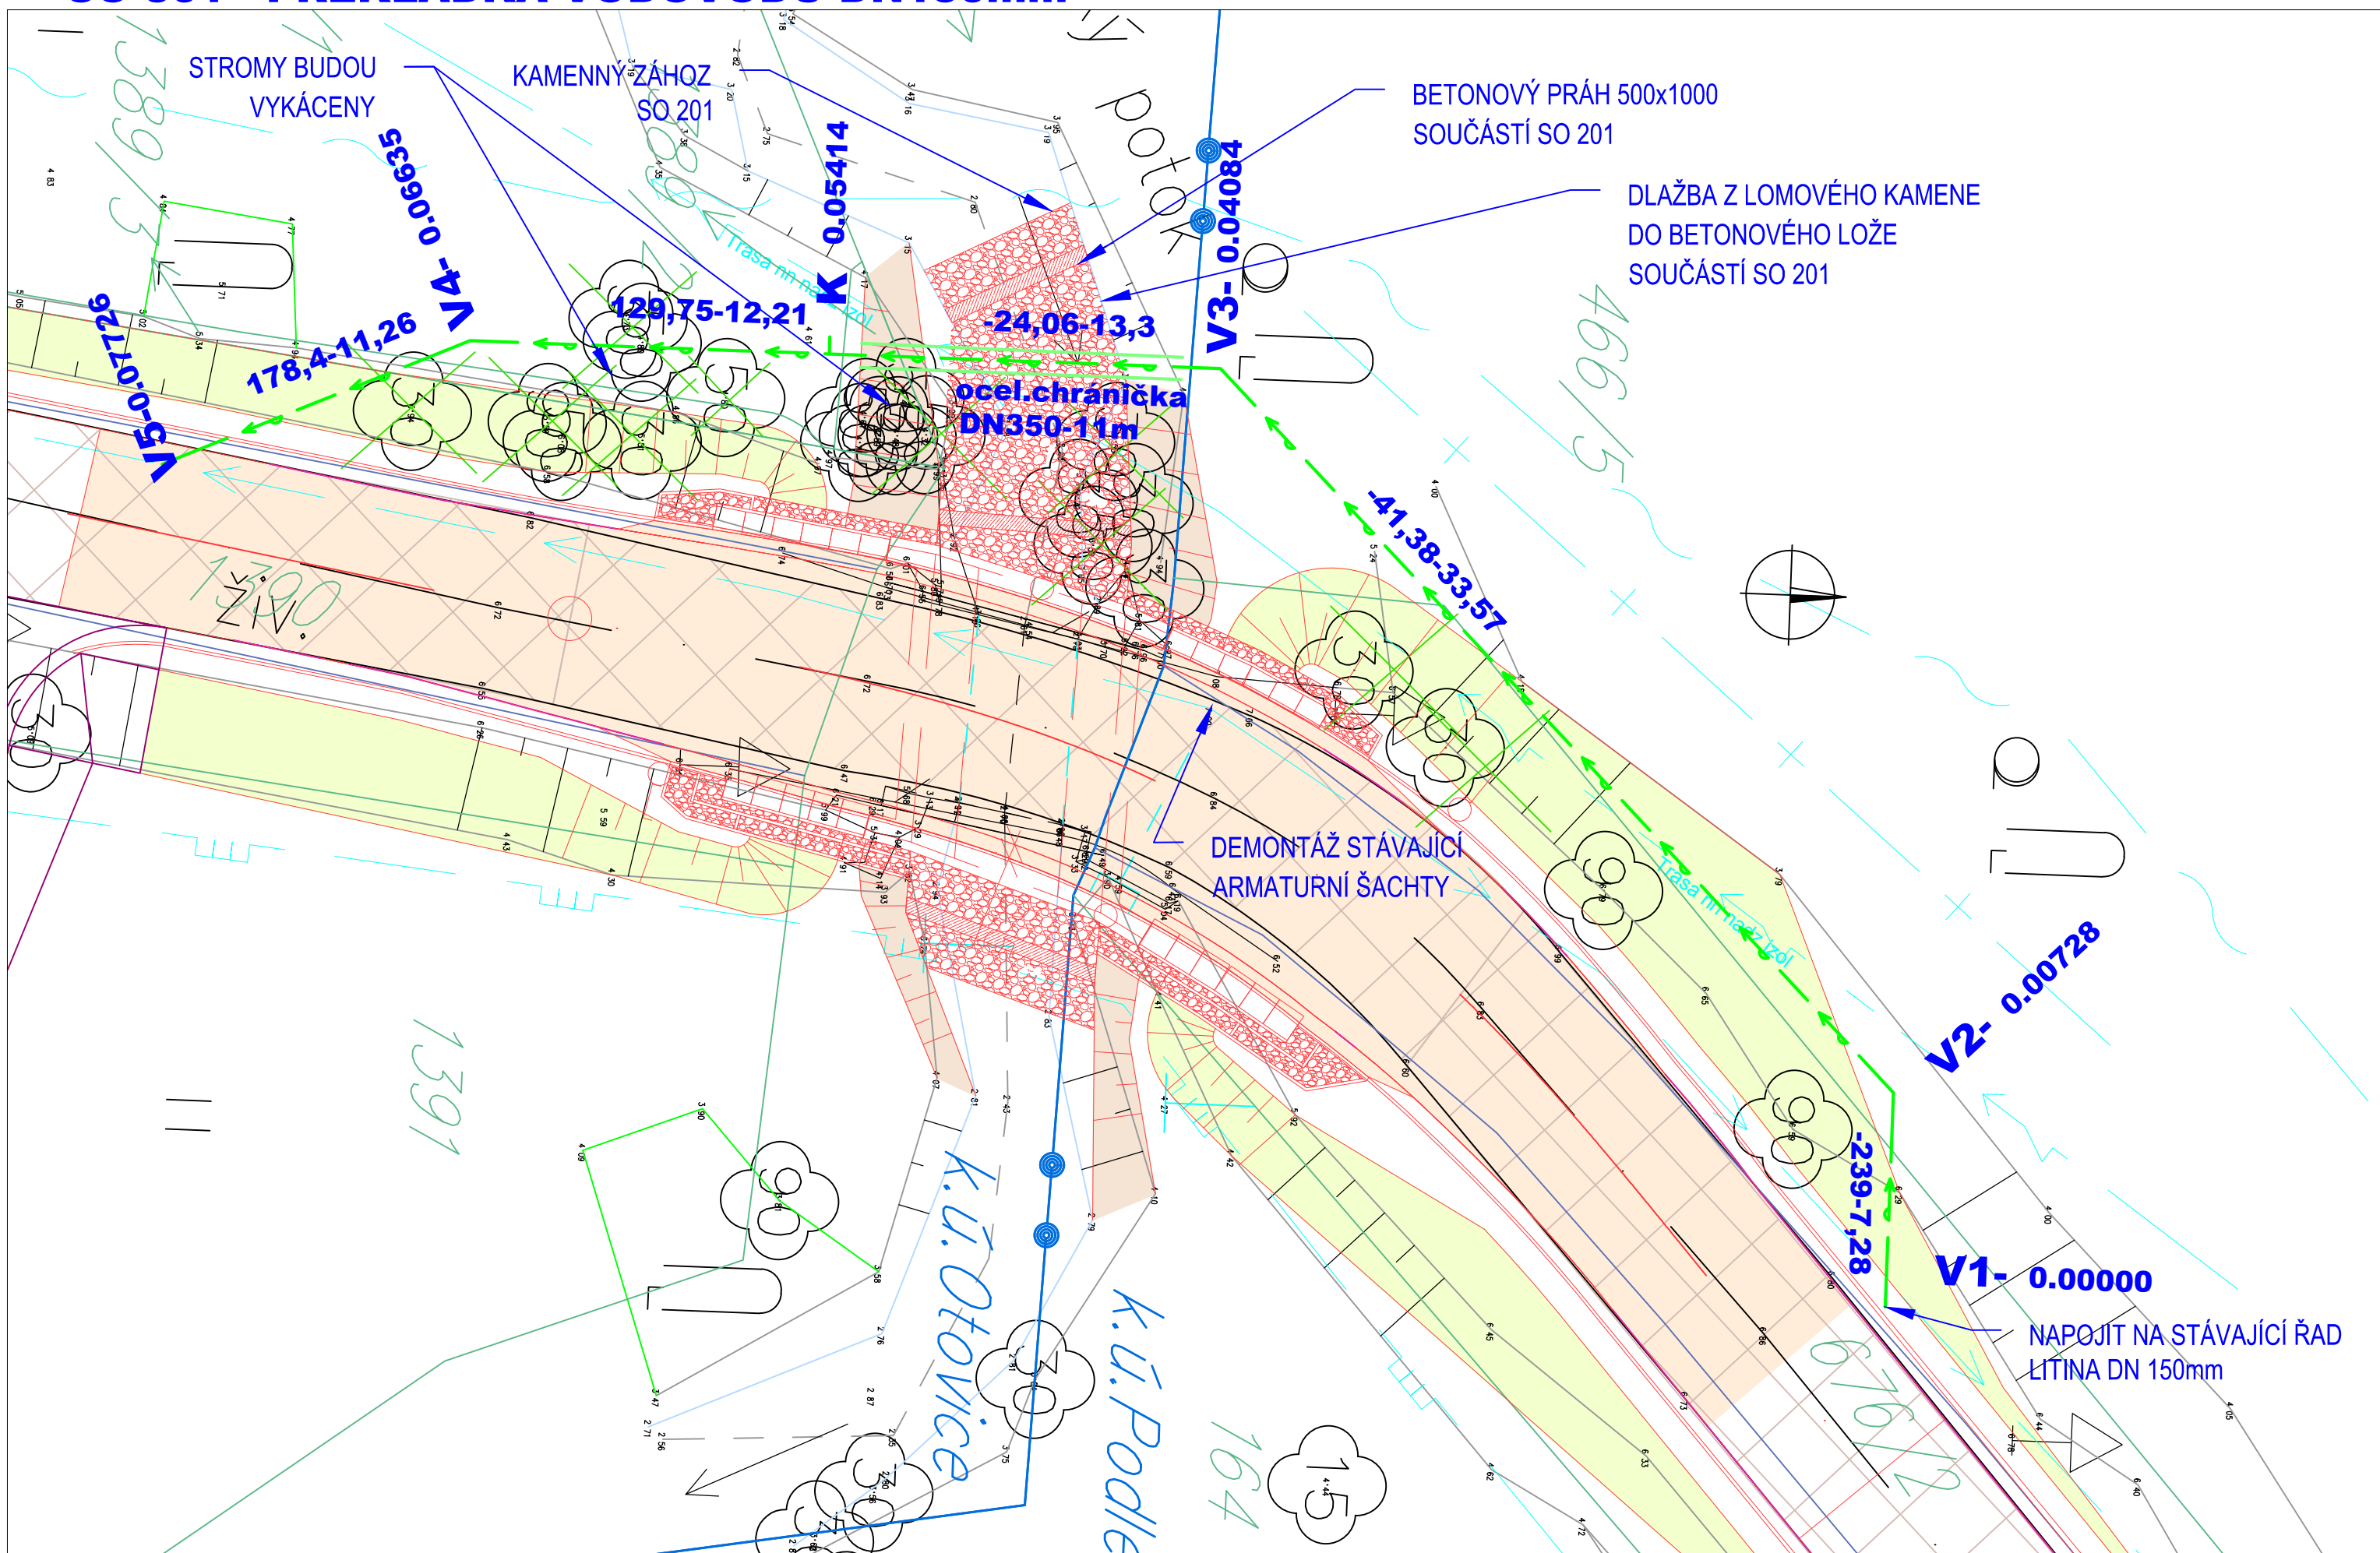

LEGENDA :

STÁVAJÍCÍ SÍTĚ

- | | |
|---|---------------------------|
|  | VODOVOD |
|  | STL PLYN |
|  | VTL PLYN |
|  | VÝSTAVBA PLYNOVODU |
|  | NN NADZEMNÍ |
|  | METALICKÝ KABEL |
|  | SDĚLOVACÍ VEDENÍ NADZEMNÍ |

NAVRŽENÉ SÍTĚ

-  VODOVOD