

BETON (ČSN EN 206):

- PODKLADNÍ BETON
- BETONOVÉ LOŽE
- ZÁKLADY
- NK - STUJKY
- NK - DESKA
- ŘÍMSY
- PILOTY
- BETONOVÉ PRAHY
- MEZEROVITÝ BETON


C12/15 - X0
C20/25 - nXF3
C30/37 - XF3+XA2
C30/37 - XF2+XA2
C30/37 - XF2
C30/37 - XF4
C30/37 - XA2
C30/37 - XF3+XA2
MCB-8

OCEL (ČSN 42 0139)

– VEŠKERÁ VÝZTUŽ


B 500B

PŘED ZAHÁJENÍM STAVBY JE NUTNO VYTÝČIT A OCHRÁNIT
VŠECHNY INŽENÝRSKÉ SÍTĚ V ZÁJMOVÉM PROSTORU

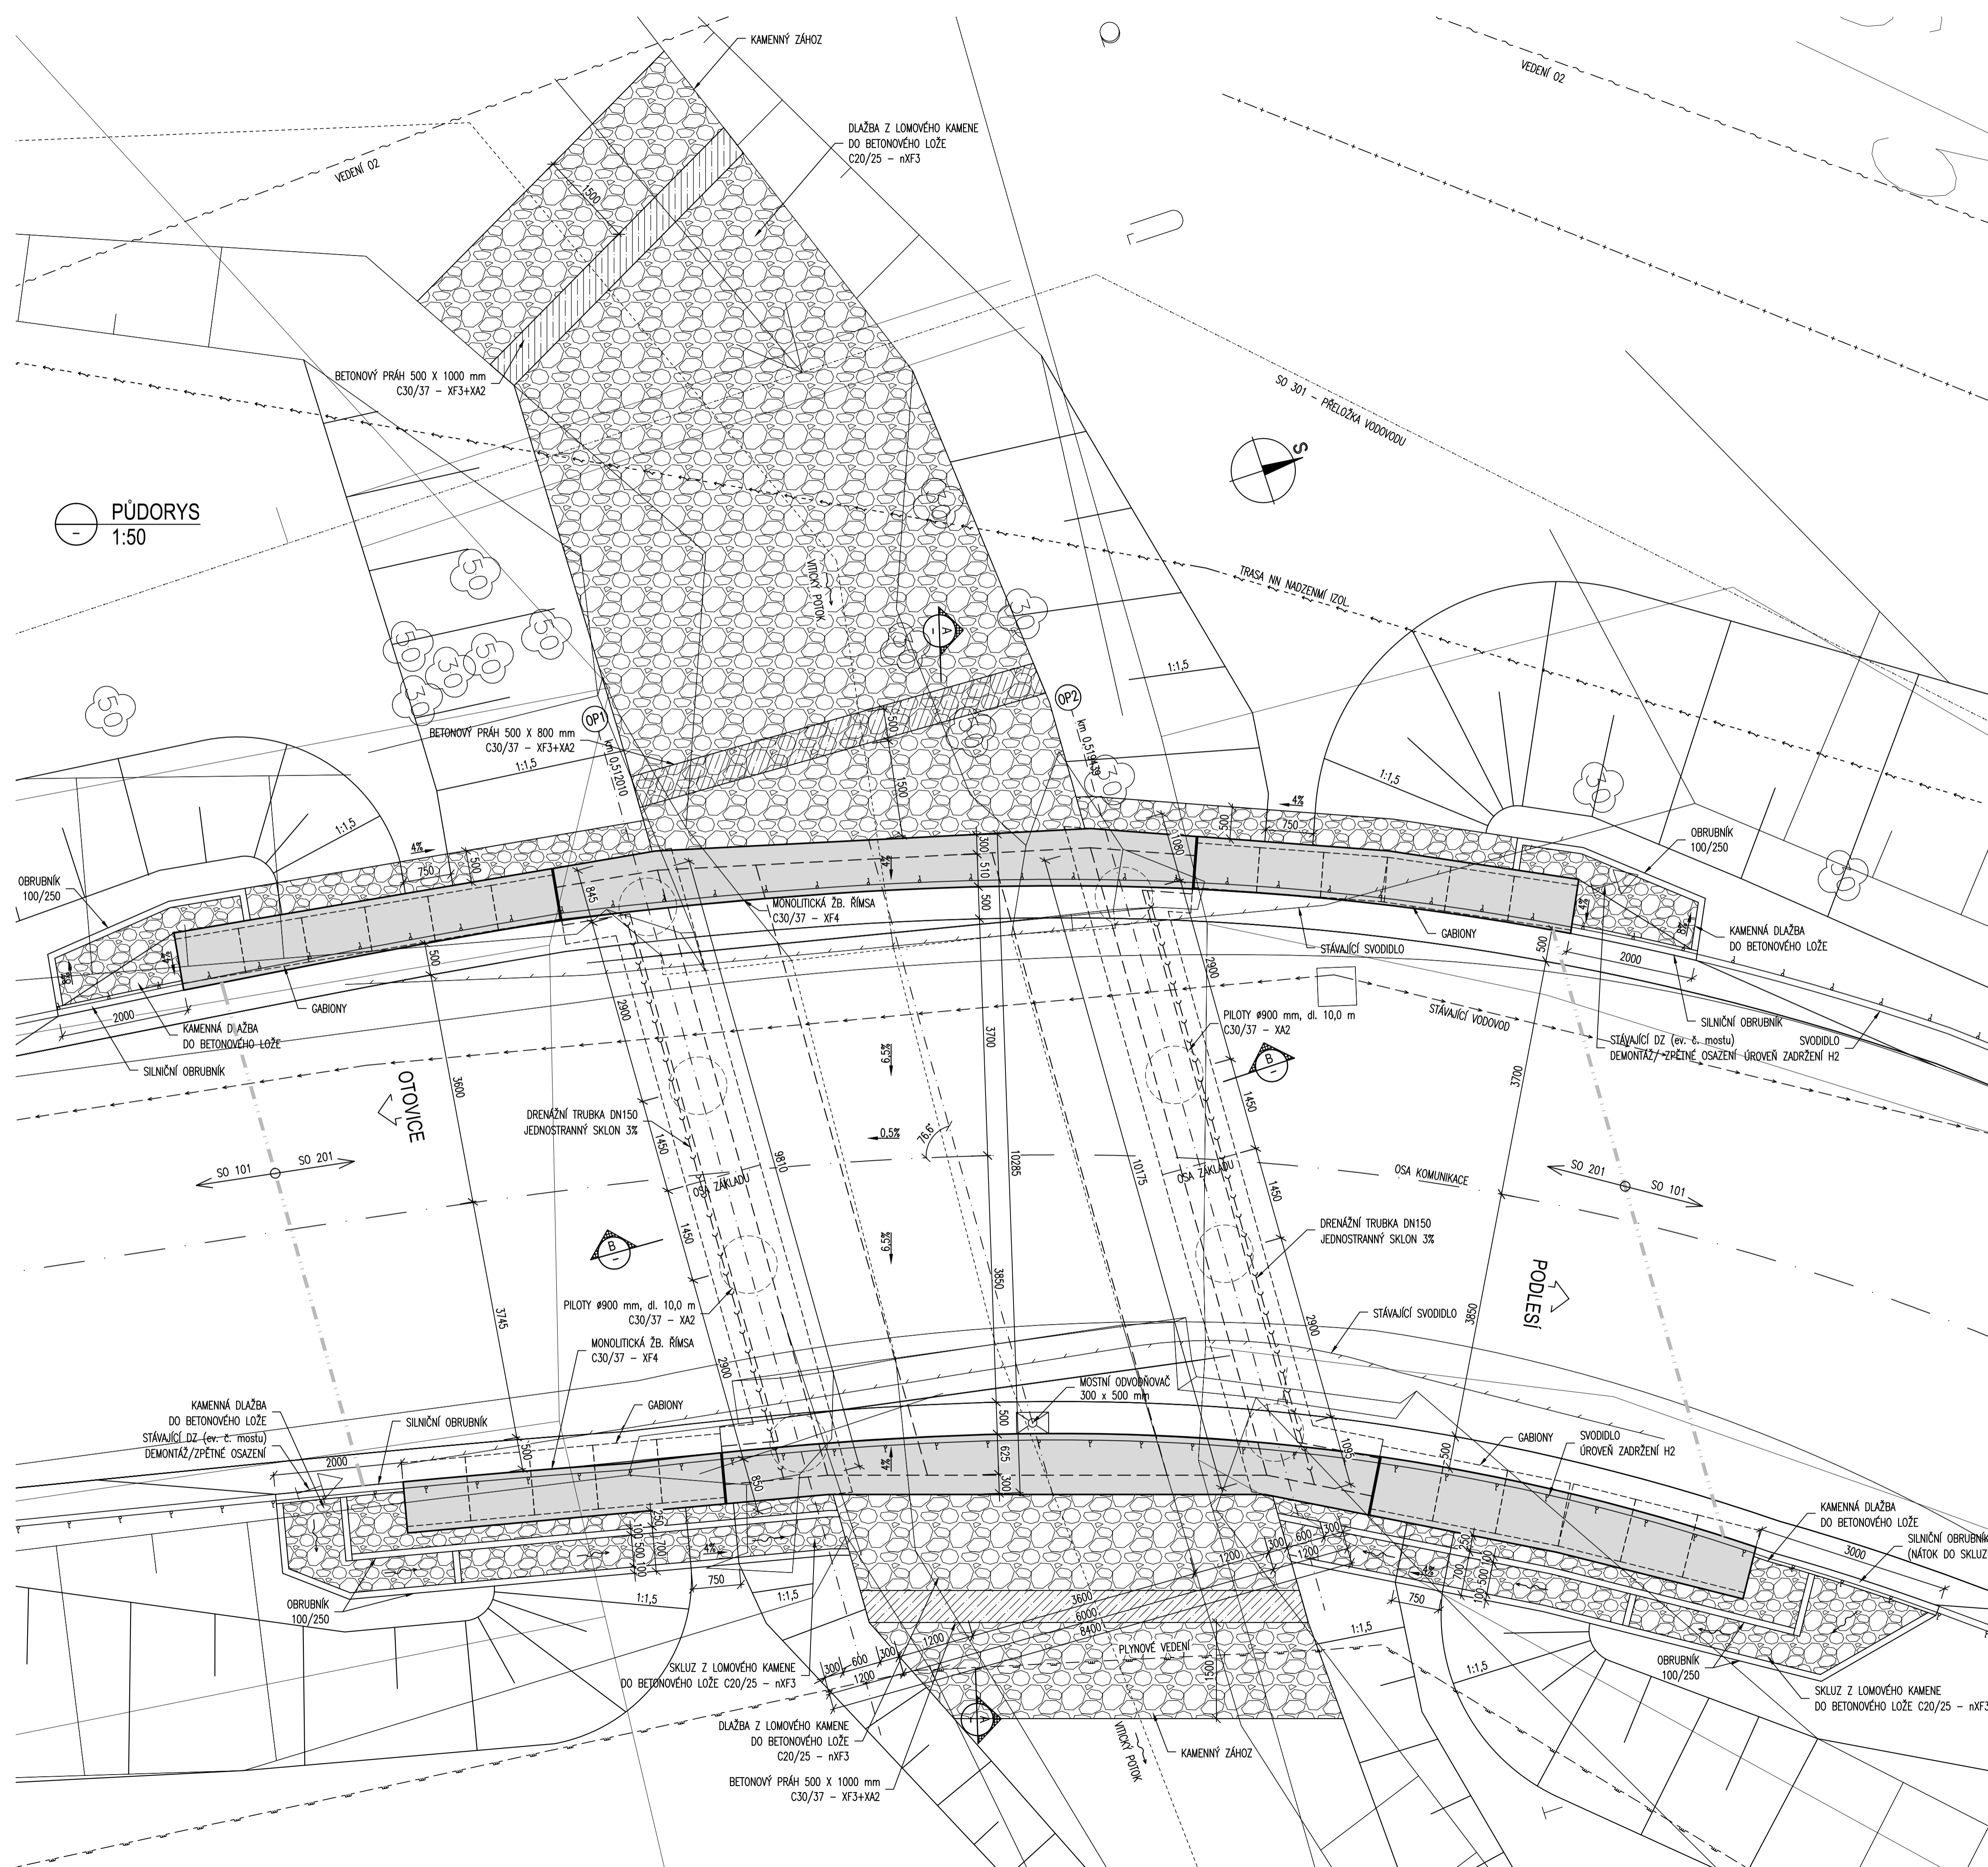

C2

Souřadnicový systém S-JTSK, Výškový systém Bpv

Kancelář Praha II – K Rybáře 1668/16, 147 54 Praha 4 – tel. 226 066 111, e-mail: mailbox@pragoprojekt.cz, ID datové schránky: 4klr54A		
Navrh/opravoval: Ing. Tomáš BRZAK podpis: <i>T. Brzak</i>	Zodpovědný projektant: Ing. Miroslav SEIDL podpis: <i>M. Seidl</i>	Ředitel kanceláře Praha II: Ing. Dagmar ŠMLEROVÁ
Technická kontrola: Ing. Vladimír JAN podpis: <i>V. Jan</i>	Hlavní inženýr projektu: Ing. Miriam BRXOVÁ podpis: <i>M. Brxová</i>	<div style="text-align: center;">  PRAGOPROJEKT PRAGOPROJEKT, a.s., K Rybáře 1668/16, 147 54 Praha 4 </div>

Kraj: KARLOVARSKÝ	Čís. zakázky:	15-135-2-000
Obec: SADOV, PODLEŠÍ	Čís. dílce:	15-135
Objednatel: KSÚS KARLOVARSKÉHO KRAJE, p.o., CHEBSKÁ 282, 356 04 SOKOLOV	Datum:	08/2015
Akce:	Formát:	8 x A4
Objekt:	Měřítko:	1:50
	Stupeň:	Souprava:
	DSP/PDPS	
Příloha:	Čís. přílohy:	3.
PŮDORYS		