


AREÁL SPOLEČNOSTI REHOS NEJDEK , M 1:200

akce : Výměna bezpečnostního zdroje DaG společnosti Rehos Nejdek, Perninská 975, 362 21 Nejdek

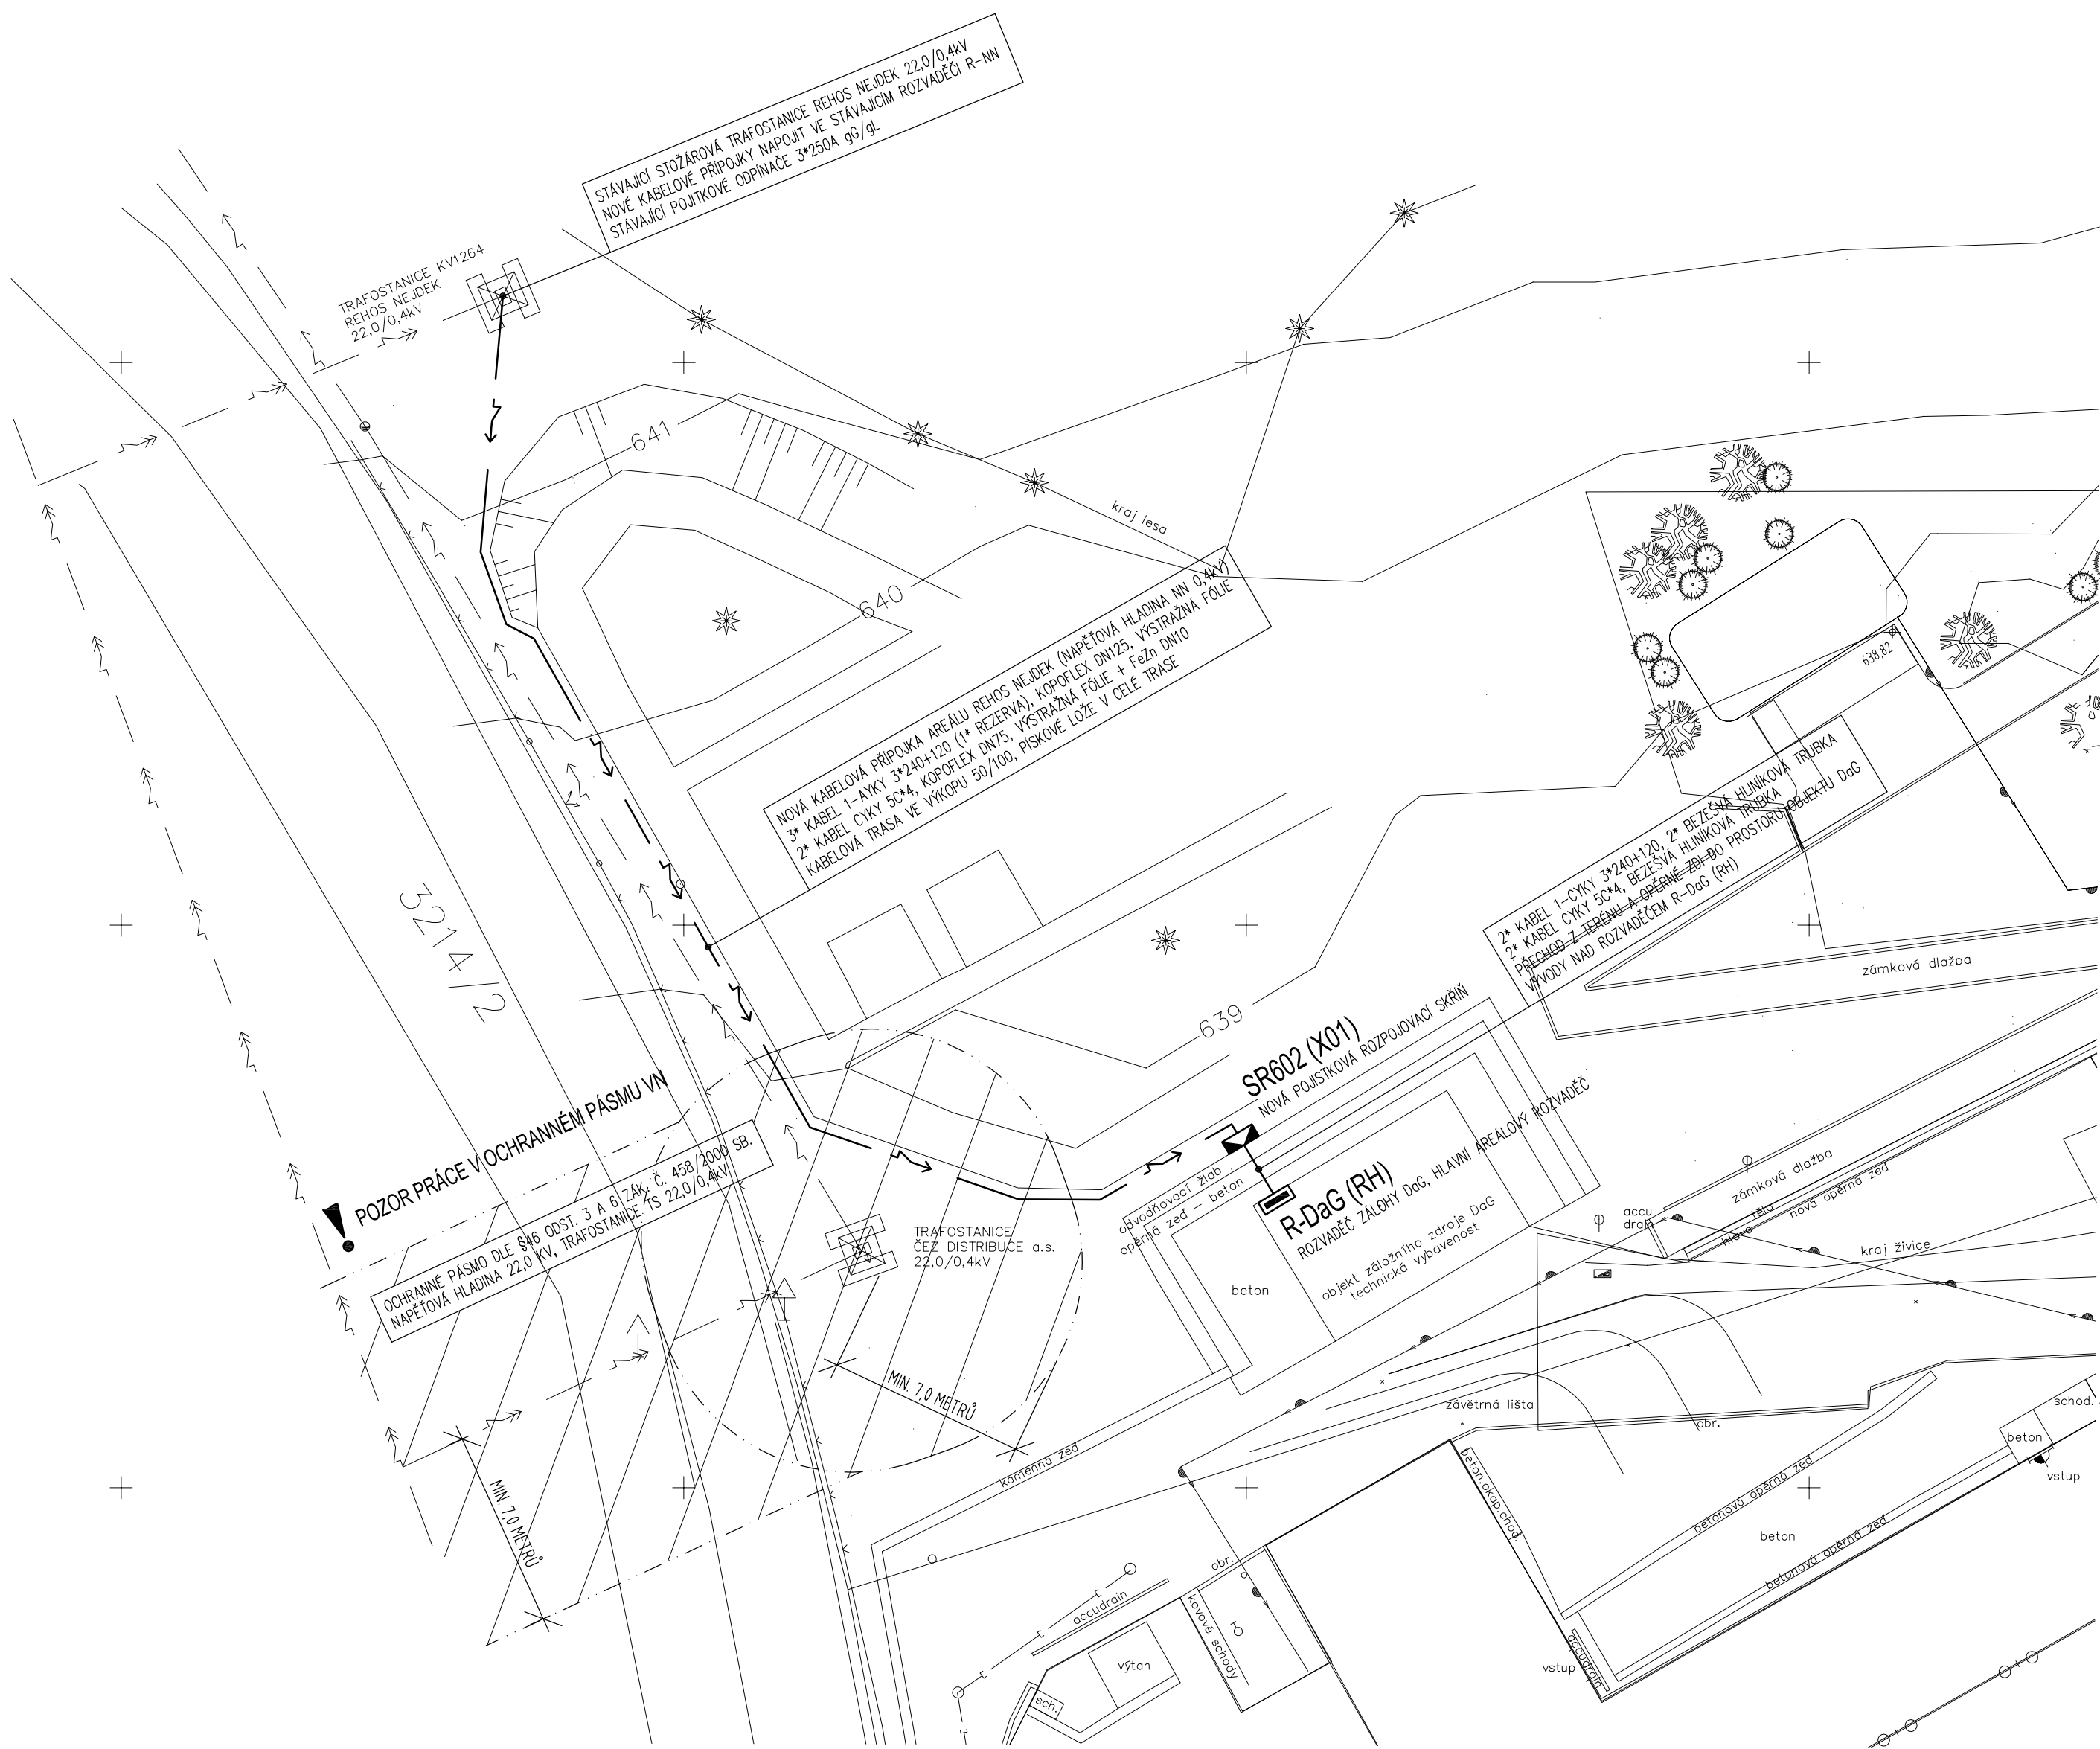

INSTALACE :

VEŠKERÁ INSTALACE BUDE ULOŽENA V ZEMI V KABELOVÉ CHRÁNIČCE KOPOFLEX DN125 A VÝKOPU 50/100 (PÍSKOVÉ LOŽE, VÝSTRAŽNÁ FÓLIE)

OCHRANA PŘED ÚRAZEM ELEKTRICKÝM PROUDEM: AUTOMATICKÝM ODPOJENÍM
OD ZDROJE DLE ČSN 33-2000-4-41 ed. 3
NAPĚTOVÁ SOUSTAVA 3x230/400V, TN-C, 3+PEN, 50Hz AC


POZOR PRÁCE V OCHRANNÉM PÁSMU VN

OCHRANNÉ PÁSMO DLE §46 ODST. 3 A 6 ZÁK. Č. 458/2000 SB.
NAPĚŤOVÁ HLADINA 22,0 KV, TRAFOSTANICE TS 22,0/0,4kV
NA ZÁKLADĚ UDELENÉHO SOUHLASU Č. 009/1106980452

POZNÁMKA :

PŘED ZAPOČETÍM VÝKOPOVÝCH PRACÍ NUTNÉ NECHAT VYTÝČIT VEŠKERÉ PODZEMNÍ SÍTĚ !!!
NEDÍLNOU SOUČÁSTÍ PROJEKTU JE VYJÁDRĚNÍ O EXISTENCI PODZEMNÍCH SÍTÍ A STANOVISKO ČEZ DISTRIBUCE SE SOUHLASEM STAVBY
ULOŽENÍ KABELOVÝCH ROZVODŮ NN NUTNÉ KOORDINOVAT S VYJÁDRĚNÍM O EXISTENCI PODZEMNÍCH SÍTÍ A S ČSN EN 37 6005 !!!
V SOUŠEDNÉM VEDENÍ STAVAJÍCÍ KABELŮ ODKOPAVAT RUČNĚ A KABELY ULOŽIT S OHLEDEM NA OCHRANÁ PÁSMO VIZ. ČSN 37 6005

Číslo :	Datum :	Popis změny :
-	-	-
-	-	-
-	-	-

Hlavní projektant :		Vyracoval :		Zodpovědný projektant :		Projektování elektrických zařízení Elektroinstalace ve zdravotnictví	
ing. Adolf Rosenberg		Bc. Jaroslav Skůra		Bc. Jaroslav Skůra		<div>EP-PROJECT  KÚRA</div> <div>Úvalská 612/18, Karlový Vary Tel. : +420 605 178 561 e-mail: skura@seznam.cz</div>	
Investor :	REHOS, Perninská 975, 362 22 Nejdek						
Objednatel :	Ing. Adolf Rosenberg, Česká 148, 360 18 Karlový Vary – Tašovice						
Kraj :	Karlovarský	Zakázka číslo :		EP02-2020			
Obec :	Nejdek	Stupeň :		DSP			
Akce :		VÝMĚNA ZÁLOŽNÍHO ZDROJE ELEKTRICKÉ ENERGIE V REHOS NEJDEK, PARCELA 2463/1, K.Ú. NEJDEK				iČo : 734 30 871 Datum : 01/2020 Měřitko : 1:200 Číslo přílohy : <div>D1.4.6</div>	
		D.1.4. – Silnoproudá elektrotechnika				Číslo paré :	
Obsah :		SITUACE					