PŮDORYS 3NP

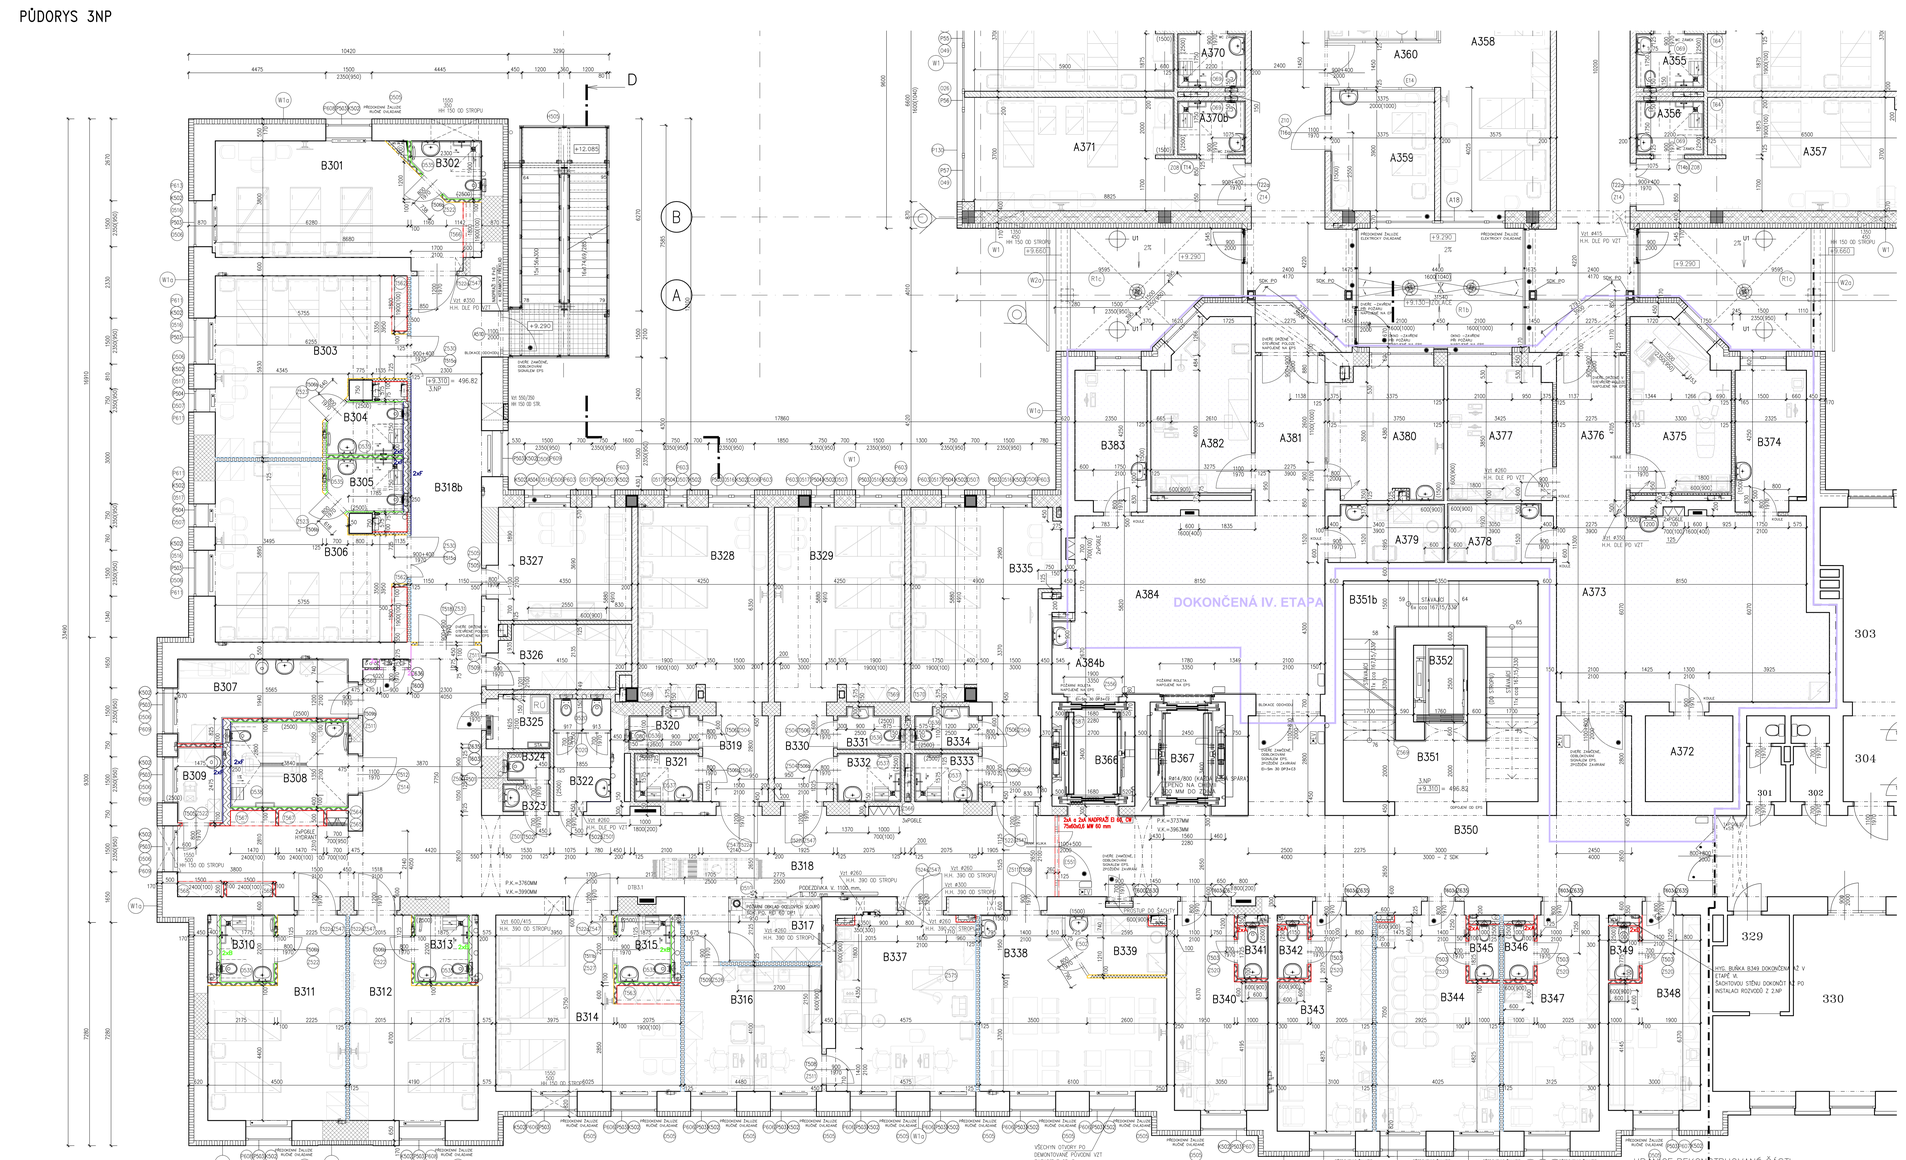

LEGENDA HMOT:

STÁVAJÍCÍ CIHELNÉ MALOFORMÁTOVÉ ZDIVO, V 1.PP ZDIVO SMÍŠENÉ

BOURANÉ KONSTRUKCE

ZDIVO Z CIHEL PLNÝCH PÁLENÝCH CP-P 15, NA MALTU MC 10,0 MPa
PARAMETRY S OMÍTKOU 2x 15 MM = R= min. 48 dB, RD 180 DP1

ZDIVO TL. 400 MM Z CIHELNÝCH KERAMICKÝCH PÁLENÝCH BLOKŮ 40 P+D, P 10, NA MC 5,0 MPa
PARAMETRY S OMÍTKOU 2x 15 MM = R= min. 52 dB, RD 180 DP1, R= min. 2,78 m2K/W

ZDIVO TL. 300 MM Z CIHELNÝCH KERAMICKÝCH PÁLENÝCH BLOKŮ 30 P+D, P 10, NA MC 5,0 MPa
PARAMETRY S OMÍTKOU 2x 15 MM = R= min. 52 dB, RD 180 DP1, R= min. 2,23 m2K/W

ZDIVO TL. 200 MM Z AKUSTICKÝCH KERAMICKÝCH PÁLENÝCH BLOKŮ TEMAKU P+D, P10, NA MVC 2,5MPa
PARAMETRY S OMÍTKOU 2x 15 MM = R= min. 44 dB, RD 180 DP1, R= min. 0,64m2K/W

ZDIVO TL. 150 MM Z CIHELNÝCH KERAMICKÝCH PÁLENÝCH BLOKŮ 14 P+D, P 10, NA MVC 2,5 MPa
PARAMETRY S OMÍTKOU 2x 15 MM = R= min. 44 dB, RD 120 DP1, R= min. 0,50m2K/W

ZDIVO TL. 125 MM Z CIHELNÝCH KERAMICKÝCH PÁLENÝCH BLOKŮ 11,5 P+D, P 10, NA MVC 2,5 MPa
PARAMETRY S OMÍTKOU 2x 15 MM = R= min. 44 dB, RD 180 DP1, R= min. 0,38m2K/W

MONOLITICKÉ ŽELEZOBETONOVÉ KONSTRUKCE – NOVÉ BUDOU PROVEDENY Z BETONU DLE
ODDÍLU STATIKA

SADROKARTONOVÁ PŘÍČKA, JEDNODUCHÁ KONSTRUKCE, JEDNOU OPLášTěNÁ, CELKOVÁ TL.100 mm
PROFIL CW+UW 75, PŘÍČKA BEZ POŽADAVKU NA POŽÁRNÍ ODOLNOST, BEZ TEPELNÉ IZOLACE

SADROKARTONOVÁ PŘÍČKA, JEDNODUCHÁ KONSTRUKCE, DVAKRÁT OPLášTěNÁ, CELKOVÁ TL.125 mm
PROFIL CW+UW 75, DESKY 2x 12,5MM, TEPELNÁ IZOLACE 60 mm

SDK INSTALAČNÍ PŘÍČKA, DVOJITÁ VZÁJEMNĚ OD SEBE ODSAZENÁ A SPŘAŽENÁ KONSTRUKCE, DVOJITĚ OPLášTěNÁ, CELKOVÁ TL. DLE PODKLADŮ, IZOLACE OSAZENA NA STRANĚ DLE VÝKRESŮ

SADROKARTONOVÁ ŠACHTOVÁ STĚNA, JEDNODUCHÁ KCE, DVAKRÁT OPLášTěNÁ, TL.75 mm,
PROFIL CW+UW 50+50, PROTIPOŽÁRNÍ DESKY 2x12,5 MM, BEZ TL. EI 30 OBUSTRANNĚ

SADROKARTONOVÁ PŘEDSAZENÁ STĚNA NA VOLNÉ STOJCI, JEDNODUCHÁ KCE, 1x OPLášTěNÁ DLE
POPISU V PDO., BEZ POŽADAVKU NA POŽÁRNÍ ODOLNOST, BEZ TEPELNÉ IZOLACE

V PŘÍPADĚ PROVEDENÍ UCPÁVKY POD STROPEM NEBUDE OPLášTěNÍ PROVEDENO AŽ POD STROP (REVIZE UCPÁVKY)

SADROKARTONOVÁ PŘÍČKA, JEDNODUCHÁ KONSTRUKCE, JEDNOU OPLášTěNÁ, CELKOVÁ TL.100 mm
PROFIL CW+UW 75, TEPELNÁ IZOLACE 60 mm

PŘEDSAZENÁ STĚNA SPŘAŽENÁ (KOTVENÁ NA STÁVAJÍCÍ TRÁMOVÝ Č. PŘÍMÝ ZÁVĚS K PODKLADNÍ KCE)
TLOUŠŤKA PŘEDSTĚRKY cca 50mm, 1xPLASTELÍNA

POZN.: VŠECHNY SÁDROKARTONOVÉ PŘÍČKY PROVEST V KOMPLETNÍM SYSTÉMOVÉM ŘEŠENÍ VČETNĚ VHODNÉHO NAPOJENÍ NA STROP, PODLAHU A STĚNY, VČETNĚ VYZTUŽENÝCH PROFILŮ PRO UCHYCENÍ ZÁVĚSNÝCH PŘÍSTROJŮ, ZAVĚŠENÝCH SKŘÍNÍ, ZAVĚŠENÝCH OTVORŮ, OTOPNÝCH TĚLES, NÁSTĚNNÝCH RAMP MP APOD. PŘÍČKY, JENŽ NEJDOU AŽ DO STROPU PROVÉST S HORNÍM ÚKOTVAŘENÍM UW a UA-Profily.
VE SPROVOZNĚNÝCH BUŇKÁCH BUDE VŽDY JAKO VRCHNÍ POJIŠŤKA SDK DESKA URČENÁ DO VLHKA, VLIKA POŽÁRNÍCH KCI.

SKLADBY OBVODOVÝCH PLÁŠTŮ :

PODROBNÝ POPIS KC. SKLADEB VIZ DOKUMENTACE – SKLADBY OBVODOVÉHO PLÁŠTĚ A STŘEŠNÍHO PLÁŠTĚ, DALŠÍ JE NEZBYTNÁ SPOLUPRÁCE S DODAVATELEM – "TECHNICKÝ PODKLAD VRUBEC"
S PODROBNÉ POPSANÍM TECHNOLOGIE A ESTETICKÝM POŽADAVKY NA JEDNOTLIVÉ KOMPONENTY SKLADEB

(W1) SYSTÉMOVÁ SKLADBA KONTAKTNÍHO ZATEPLENÍ SE ZVÝŠENOU MECHANICKOU ODOLNOSTÍ – OMÍTKA S UHLOKOVÝM VLÁKNEM ZRNITOSTÍ 1,5 MM S TL. 2 MM, VLNY TL.160 MM – ETICS NA PŘÍSTAVBĚ

(W2) SYSTÉMOVÁ SKLADBA KONTAKTNÍHO ZATEPLENÍ SE ZVÝŠENOU MECH. – OMÍTKA S UHLOKOVÝM VLÁKNEM ZRNITOSTÍ 1,5 MM S TL. 2 MM, VLNY TL.160 MM – ETICS NA PŘÍSTAVBĚ

(W3) SKLADBA PROVĚTRÁVANÉ FASÁDY S TL. 2 MM, VLNY TL.120 MM S EXTERÉROVOU DESKOU – SMALTOVANÁ SKLENĚNÁ DESKA (VČETNĚ NA NOSNÉM ROŠTU), BARVA DLE POHLEDŮ

(W4) SKLADBA IZOLACE ATIKY SE ZATEPLENÍM

(W7) SKLADBA VNĚJŠÍCH PODZEMNÍCH STĚN S TL. 2 XPS TL.140 MM

(W8) SYSTÉMOVÁ SKLADBA KONTAKTNÍHO ZATEPLENÍ SE ZVÝŠENOU MECHANICKOU ODOLNOSTÍ – OMÍTKA S UHLOKOVÝM VLÁKNEM ZRNITOSTÍ 1,5 MM S TL. 2 MM, VLNY TL.140 MM ODSTINU DLE VÝBĚRU POHLEDŮ – ETICS NA OBJ. BUŇKÁCH TLOUŠŤKA

(W9) SYSTÉMOVÁ SKLADBA KONTAKTNÍHO ZATEPLENÍ SE ZVÝŠENOU MECH. ODOLNOSTÍ – S OMÍTKOU Z MRAMOROVÉHO GRANULÁTU, S TL. 2 MM, VLNY TL.140 MM ODSTINU DLE VÝBĚRU POHLEDŮ

(W9) SYSTÉMOVÁ SKLADBA KONTAKTNÍHO ZATEPLENÍ SE ZVÝŠENOU MECH. ODOLNOSTÍ – S OMÍTKOU Z MRAMOROVÉHO GRANULÁTU, S TL. 2 S NENASÁKAVÉ DESKY TL.140 MM ODSTINU DLE VÝBĚRU POHLEDŮ

(W9) SYSTÉMOVÁ SKLADBA KONTAKTNÍHO ZATEPLENÍ SE ZVÝŠENOU MECH. ODOLNOSTÍ – S OMÍTKOU Z MRAMOROVÉHO GRANULÁTU, TL. 2 MM, VLNY TL.140-70 MM ODSTINU DLE VÝBĚRU POHLEDŮ

(W7) SKLADBA VNĚJŠÍCH PODZEMNÍCH STĚN S TL. 2 XPS TL.140 MM – DRENÁŽ OBJ. B

(W8) SKLADBA POVRCHU VNITŘNÍCH STĚN ZESILOVANÝCH TORKRETEM

(W4) SYSTÉMOVÁ SKLADBA SANAČNÍ OMÍTKY NA OBVODOVÝCH I STŘEDNÍCH ZDECH 1.PP JEŽ NEBUDOU VYBOURÁNY ANI TORKRETOVÁNY – DO VÝŠKY 700 MM NAD PODLAHOU

(W9) SYSTÉMOVÁ SKLADBA SANAČNÍ OMÍTKY NA OBVODOVÝCH I STŘEDNÍCH ZDECH 1.PP JEŽ NEBUDOU VYBOURÁNY ANI TORKRETOVÁNY – OD VÝŠKY 700 MM NAD PODLAHOU

(W5) OPRAVA STĚN STÁVAJÍCÍ PODZEMNÍHO KANÁLU POD PODLAHOU 1.PP OBJ. B

(W6) OPRAVA STÁVAJÍCÍCH FASÁD + NOVÝ FASÁDNÍ NÁTĚR

LEGENDA SDK DESEK

A – SÁDROKARTONOVÁ DESKA STAVEBNÍ
DRUH A (DLE ČSN EN 520+A1), TL. 12,5 MM
BLIŽŠÍ SPECIFIKACE VIZ VÝROBEK Č. S2

B – SÁDROKARTONOVÁ DESKA DO VLHKÝCH PROSTOR
SÁDROKARTONOVÁ DESKA STAVEBNÍ SE SNÍŽENOU ABSORPCÍ VODY, DRUH H2 (DLE ČSN EN 520+A1), TL. 12,5 MM
BLIŽŠÍ SPECIFIKACE VIZ VÝROBEK Č. S3

C – SÁDROVLÁKNITÁ DESKA SE ZVÝŠENOU MECHANICKOU ODOLNOSTÍ
SÁDROVLÁKNITÁ DESKA SE ZVÝŠENOU PEVNOSTÍ POVRCHU A SNÍŽENOU POVRCHOVOU ABSORPCÍ VODY, DRUH GF-I=-W2 (DLE ČSN EN 15283-2+A1), TL. 12,5 MM
BLIŽŠÍ SPECIFIKACE VIZ VÝROBEK Č. S1

D – SÁDROKARTONOVÁ DESKA PRO AKUSTICKÉ STĚNY+SÁDROVLÁKNITÁ DESKA SE ZVÝŠENOU MECHANICKOU ODOLNOSTÍ
1x MODRÁ AKUSTICKÁ PROTIPOŽÁRNÍ DESKA NA OSTŘ (I) S KONTROLOVANOU OBJEMOVOU HMOTNOSTÍ A SPECIÁLNĚ UPRAVENÝM JÁDREM URČENÁ DO KONSTRUKCÍ SE ZVÝŠENÝM POŽADAVKEM NA VZDUCHOVOU NEPRŮZVUČNOST A POŽÁRNÍ ODOLNOST
1x SÁDROVLÁKNITÁ DESKA SE ZVÝŠENOU PEVNOSTÍ POVRCHU A SNÍŽENOU POVRCHOVOU ABSORPCÍ VODY, DRUH GF-I=-W2 (DLE ČSN EN 15283-2+A1), TL. 12,5 MM
BLIŽŠÍ SPECIFIKACE VIZ VÝROBEK Č. S4+S1

E – SÁDROKARTONOVÁ DESKA PRO POŽÁRNĚ ODOLNÉ KONSTRUKCE
SÁDROKARTONOVÁ DESKA S KONTROLOVANOU HMOTNOSTÍ A SE ZVÝŠENOU PEVNOSTÍ JÁDRA PŘI VYSOKÝCH TEPLOTÁCH, DRUH DF, TL. 12,5 MM
BLIŽŠÍ SPECIFIKACE VIZ VÝROBEK Č. S5

F – SÁDROKARTONOVÁ KONSTRUKČNÍ DESKA ZE SPECIÁLNÍHO SÁDROVÉHO JÁDRA VYZTUŽENÉHO SKLENĚNÝM VLÁKNY A OBALENÉHO SILNÝM PAPÍROVÝM KARTÓNEM
TYPU DFRIEGI V SOULADU S ČSN 520, SKLADA SE Z JEDNOU PLOCHOU BARVY - SVĚTLE ŠEDO-BĚŽOVÉ. PEVNOST V OHYBU A TVRDOST POVRCHU JSOU VYRAZNĚ VYŠŠÍ NEŽ U STANDARDNÍHO SÁDROKARTONU. DESKY ROZSTABIL JSOU OMNIDZOVÉNÉ A IMPREGNOVANÉ.

LEGENDA MÍSTNOSTÍ

Č.M.	NÁZEV MÍSTNOSTI	PLOCHA DRUH PODLAHY [m²]	OZN.	POVRCH STĚNY	OZN.	POVRCH STROPU	S.V. PODL.
B300	3 LŮŽKOVÝ POKOJ	29,35 PVC	P13	OMYV. NÁTĚR	N1	RASTR R1	3,30
B302	SOCIÁLNÍ ZAŘÍZENÍ	5,65 KERAMICKÁ DLAŽBA	D14	KER. OBKL. V. 2500	–	RASTR R3	2,50
B303	4 LŮŽKOVÝ POKOJ	30,85 PVC	P16	OMYV. NÁTĚR	N1	RASTR R1	3,30
B304	SOCIÁLNÍ ZAŘÍZENÍ	4,20 KERAMICKÁ DLAŽBA	D14	KER. OBKL. V. 2500	–	RASTR R3	2,50
B305	SOCIÁLNÍ ZAŘÍZENÍ	4,20 KERAMICKÁ DLAŽBA	D14	KER. OBKL. V. 2500	–	RASTR R3	2,50
B306	4 LŮŽKOVÝ POKOJ	30,95 PVC	P16	OMYV. NÁTĚR	N1	RASTR R1	3,30
B307	ÚKLID MÍSTNOST	12,70 PVC	P16	KER. OBKL. V. 3300	–	RASTR R1	3,30
B308	ÚKLIDA	11,20 KERAMICKÁ DLAŽBA	D14	KER. OBKL. V. 2500	–	RASTR R3	2,50
B309	SKLAD	5,85 KERAMICKÁ DLAŽBA	D14	KER. OBKL. V. 2500	N2	RASTR R11	3,30
B310	SOCIÁLNÍ ZAŘÍZENÍ	3,90 KERAMICKÁ DLAŽBA	D14	KER. OBKL. V. 2500	–	RASTR R3	2,50
B311	2 LŮŽKOVÝ POKOJ	23,55 PVC	P13	OMYV. NÁTĚR	N1	RASTR R1	3,30
B312	2 LŮŽKOVÝ POKOJ	23,35 PVC	P13	OMYV. NÁTĚR	N1	RASTR R1	3,30
B313	SOCIÁLNÍ ZAŘÍZENÍ	5,90 KERAMICKÁ DLAŽBA	D14	KER. OBKL. V. 2500	–	RASTR R3	2,50
B314	3 LŮŽKOVÝ POKOJ	30,30 PVC	P16	OMYV. NÁTĚR	N1	RASTR R1	3,30
B315	SOCIÁLNÍ ZAŘÍZENÍ	3,90 KERAMICKÁ DLAŽBA	D14	KER. OBKL. V. 2500	–	RASTR R3	2,50
B316	PŘÍPRAVNA	18,95 PVC	P13	OMYV. NÁTĚR	N1	RASTR R1	3,30
B317	INFO	9,55 PVC	P13	OMYV. NÁTĚR	N1	RASTR R2	3,30
B318	CHODBA	102,10 PVC	P16	OMYV. NÁTĚR	N1	RASTR R2/R10	3,00
B319	CHODBA	29,45 PVC	P16	OMYV. NÁTĚR	N1	RASTR R2	3,30
B320	ZÁZEMÍ SESTER	6,90 PVC	P3	OMYV. NÁTĚR	N1	RASTR R1	3,30
B321	WC	2,40 KERAMICKÁ DLAŽBA	D5	KER. OBKL. V. 2500	D21	KER. OBKL. V. 2500	2,50
B321	SOCIÁLNÍ ZAŘÍZENÍ	5,30 KERAMICKÁ DLAŽBA	D21	KER. OBKL. V. 2500	D21	KER. OBKL. V. 2500	2,50
B322	SOCIÁLNÍ ZAŘÍZENÍ	5,30 KERAMICKÁ DLAŽBA	D21	KER. OBKL. V. 2500	D21	KER. OBKL. V. 2500	2,50
B324	WC	2,65 KERAMICKÁ DLAŽBA	D5	KER. OBKL. V. 2500	D21	KER. OBKL. V. 2500	2,50
B325	3 LŮŽKOVÝ POKOJ	29,05 PVC	P13	OMYV. NÁTĚR	N1	RASTR R1	3,30
B326	ZÁZEMÍ SESTER	14,35 PVC	P3	OMYV. NÁTĚR	N1	RASTR R1	3,30
B327	VÝTĚ TŘOVNA	27,10 PVC ELEKTROSTATIK	P15	OMYV. NÁTĚR	N1	RASTR R1	3,30
B328	NÁVŠTĚVA JÍDELNA	29,30 PVC	P13	OMYV. NÁTĚR	N1	RASTR R1	3,30
B328	KUCHYŇKA	5,90 PVC	P13	OMYV. NÁTĚR	N1	RASTR R1	3,30
B329	LP ORL	17,30 PVC	P13	OMYV. NÁTĚR	N2	RASTR R7	3,30
B341	WC	1,95 KERAMICKÁ DLAŽBA	D15	KER. OBKL. V. 2500	D21	KER. OBKL. V. 2500	2,50
B342	WC	1,95 KERAMICKÁ DLAŽBA	D15	KER. OBKL. V. 2500	D21	KER. OBKL. V. 2500	2,50
B343	LP CHIRURGIE	20,20 PVC	P13	OMYV. NÁTĚR	N2	RASTR R7	3,30
B344	PRIMÁŘ CHIRURGIE	27,05 PVC	P13	OMYV. NÁTĚR	N2	RASTR R7	3,30
B345	WC	1,95 KERAMICKÁ DLAŽBA	D15	KER. OBKL. V. 2500	D21	KER. OBKL. V. 2500	2,50
B346	WC	1,95 KERAMICKÁ DLAŽBA	D15	KER. OBKL. V. 2500	D21	KER. OBKL. V. 2500	2,50
B347	LP CHIRURGIE	20,30 PVC	P13	OMYV. NÁTĚR	N2	RASTR R7	3,30
B348	LP VRCHNÍ SESTRA	17,45 PVC	P13	OMYV. NÁTĚR	N2	RASTR R7	3,30
B349	WC	1,95 KERAMICKÁ DLAŽBA	D15	KER. OBKL. V. 2500	D21	KER. OBKL. V. 2500	2,50
B350	CHODBA	75,55 PVC	P16	OMYV. NÁTĚR	N1	RASTR R2	3,00
B351	SCHODIŠTĚ	14,50 KERAMICKÁ DLAŽBA	D14	KER. OBKL. V. 2500	–	SDK	+N3
B351a	SCHODIŠTĚ	24,25 LITÉ TERAZO	T12	OMYV. NÁTĚR	N1		
B352	VÝTAH – STÁVAJÍCÍ	4,40					
B366	VÝTAH V2	9,00		NÁTĚR	N3	–	
B367	VÝTAH V3	8,15		–		–	

POZNÁMKA :

– PŘI PROVÁDĚNÍ JE NUTNO POSTUPOVAT DLE PLATNÝCH ČSN A TECHNOLOGICKÝCH PRAVIDEL S OHLEDEM NA VŠECHNY PLATNÉ PŘEDPISY BOZP.
– POKUD DOJDE PŘI PROVÁDĚNÍ K NEJASNOSTEM NEBO NEPŘEDVÍDANÝM OKOLNOSTEM JE NUTNO NEPRODLENĚ INFORMOVAT PROJEKTANTA A UPŘESNIT DALŠÍ POSTUP PRACÍ
– PŘI VYSTAVBĚ JE NUTNÉ VZÁJEMNÉ KOORDINOVAT VÝKRESOVOU DOKUMENTACI STAVBAŘE A KONSTRUKČNÍ ČÁST S NÁVAZNOSTÍ NA PROJEKTY INSTALACÍ, POŽÁRNÍ BEZPEČNOSTI, HLUK. STUDIE APOD.
– HRANICE POŽÁRNÍCH ÚSEKŮ, PROTIPOŽÁRNÍ UCPÁVKY, ZNAČENÍ ÚNIKOVÝCH CEST, POČTY A ROZMĚSTNĚ HASICÍCH PŘÍSTROJŮ AD. DLE PO POŽÁRNĚ BEZPEČNOSTNÍHO ŘEŠENÍ
– ZPŮSOB UKONČENÍ NENOSNÝCH STĚN U STROPU A STĚN DLE ZÁSAD NAVRHOVÁNÍ VYDÁVÝCH VÝROBCEM
– STUPNICE NÁSTUPNÍHO A VYSTUPNÍHO SCHODU KAŽDÉHO SCHODIŠTĚ/VÝHO RAMENE MUSÍ BÝT VÝRAZNĚ KONTRASTNĚ ROZLIŠITELNÁ OD OKOLÍ, SOUČINITEL SMYKOVÉHO TŘENÍ POVRCHU STUPNICE (PŘI OKRAJI SCHODIŠTUPNĚ) A PODEST MUSÍ BÝT MIN.0,6.
– VŠECHNY ZDRAVOTNĚ TECHNOLOGICKÉ ZAŘÍZOVACÍ PŘEDMĚTY (UMYVADLA, ZÁCHODOVÉ MÍSY, ...) UMÍSŤOVAT DLE NORMY ČSN 73 6058 – ODSTUPOVÉ VZDÁLENOSTI (MYČKY, OD ROHŮ (MIN. 400 MM)
– PŘED PROVEDENÍM ZEMNÍCH PRACÍ JE NUTNÉ VYTYČIT VEŠKERÉ PODZEMNÍ SÍTĚ A PROVÉST TAKOVÁ OPATŘENÍ, ABY NEDOŠLO K JEJICH PORUŠENÍ
– VOZIDLY INSTALAČNÍCH ŠACHET BUDOU PROVEDENY AŽ PO OSAZENÍ VŠECH ROZVODŮ
– OBEZDÍVANÉ EL. ROZVADĚČE OBEZDÍT PO CELÉ VÝŠCE, PŘÍCLAD NAD NIM UMĚSTIT TAK, ABY MOHLY ZA NIM PROJÍT EL. KABELY NAD PODHLEDOVOU KONSTRUKCI (ŠÍŘKA PŘÍCLADU 100 MM). ŠACHTU ZAKRÝT.
– KOTEVNÍ DVEŘE V NENOSNÝCH ZDECH JE NA OSU OVĚŘENO OTVORU. V PŘ NAVRŽENÝ DVEŘE S DODATEČNOU MONTÁŽÍ ODZLOŽÉ ZÁRUBNĚ. PŘI PROVÁDĚNÍ NUTNO ZKOORDINOVAT ROZMĚR VYNECHÁVANÉHO OTVORU PRO ZAZDĚNÍ (DODATEČNOU MONTÁŽ) ZÁRUBNĚ SE SKUTEČNĚ VYBRANÝM TYPEM ODZLOŽÉ ZÁRUBNĚ.
– VESTAVĚNÉ SKŘÍNĚ JSOU SOUČÁSTÍ DODÁVKY STAVEBNÍ ČÁSTI, JAKO STAVBAŘ PŘÍKAZNOVOST PROVEST NADPRAŽÍ V POŽADOVANÉ VÝŠCE.
– PROSTUPY NOVÝMI STĚNAMI DO DMENZE ON 200 MM NEJSOU ZAKRESLENY, PROSTUPY BUDOU ODVRTÁNY DLE POŽADAVKŮ JEDNOTLIVÝCH PROFESÍ
– OSTĚNÍ, VZHLEDEM K PŘEVAŽUJÍCÍ NEKOMPAKTNOSTI ZDIVA, BUDOU REALIZOVÁNA LINOVÝM OŘEZÁNÍM S PŘÍPADNÝM OTLUVÁNÍM RUČNÍM DOSEKÁNÍM VE VNITŘNÍCH ČÁSTECH STĚN. PROSTUPY NOSNÝMI STĚNAMI DO DN 500 BUDOU POKUDNY ODVRTÁNÍM JÁDROVÝM VRTY, ROVNĚŽ PROSTUPY STROPNÍMI KONSTRUKCEMI BUDOU ODVRTÁVÁNY, U VĚTŠÍCH OTVORŮ VIZOVÁZSÍNĚ ODVRTÁVÁNÍ Ď VYŘÍZNUTÍ. POUŽITÍ PNEUMATICKÝCH KLADIV NEBO VIBRAČNÍCH VRTÁČEK JE NUTNO MINIMALIZOVAT.

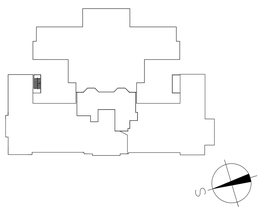

± 0,0 = 487.510

D1.02 Pavilon B
D1.02.1 ARCHITEKTONICKO–STAVEBNÍ ŘEŠENÍ

TENTO VÝKRES A JEHO OBSAH JE MAJETKEM ZHOTOVITELE A NESMÍ BÝT BEZ SOUHLASU ZHOTOVITELE POUŽIT, ROZMNOŽOVÁN NEBO ZPŘÍSTUPNĚN TŘETÍ OSOBĚ.

ZPRACOVATEL DUR, DOSTAVBA	ATELIER PENTA v.o.s.	Mrštíkova 12, 586 01 Jihlava
VEDOUCÍ PROJEKTANT	HYRAKOVÁ,	KONTROLOVAL
ING.ARCH. J. HOMOLKA, CSc.	ING. JIŘÍ BROŽ	
GENERÁLNÍ PROJEKTANT	ATELIER PENTA v.o.s.	Mrštíkova 12, 586 01 Jihlava
VEDOUCÍ PROJEKTANT	HLAVNÍ INŽENÝR PROJEKTU	
ING.ARCH. JAROMÍR HOMOLKA, CSc.	ING. VIKTOR ŠLAPAL	
INVESTOR	Karlovarská krajská nemocnice a.s., Bezručova 19/590, 360 21 Karlovy Vary	

STAVBA	KARLOVARSKÁ KRAJSKÁ NEMOCNICE a.s. – NEMOCNICE V CHEBU DOKONČENÍ REVITALIZACE AREÁLU NEMOCNICE V CHEBU – OPRAVA A ROZŠÍŘENÍ
VÝKRES	PŮDORYS 3NP
FORMÁT	74 x A4
DATUM	7 / 2022
STUPEŇ	DPS
ZAK. ČÍSLO	A 153-20-Z
MĚŘÍTKO	1 : 50
Č. VÝKRESU	D1.02.1–16