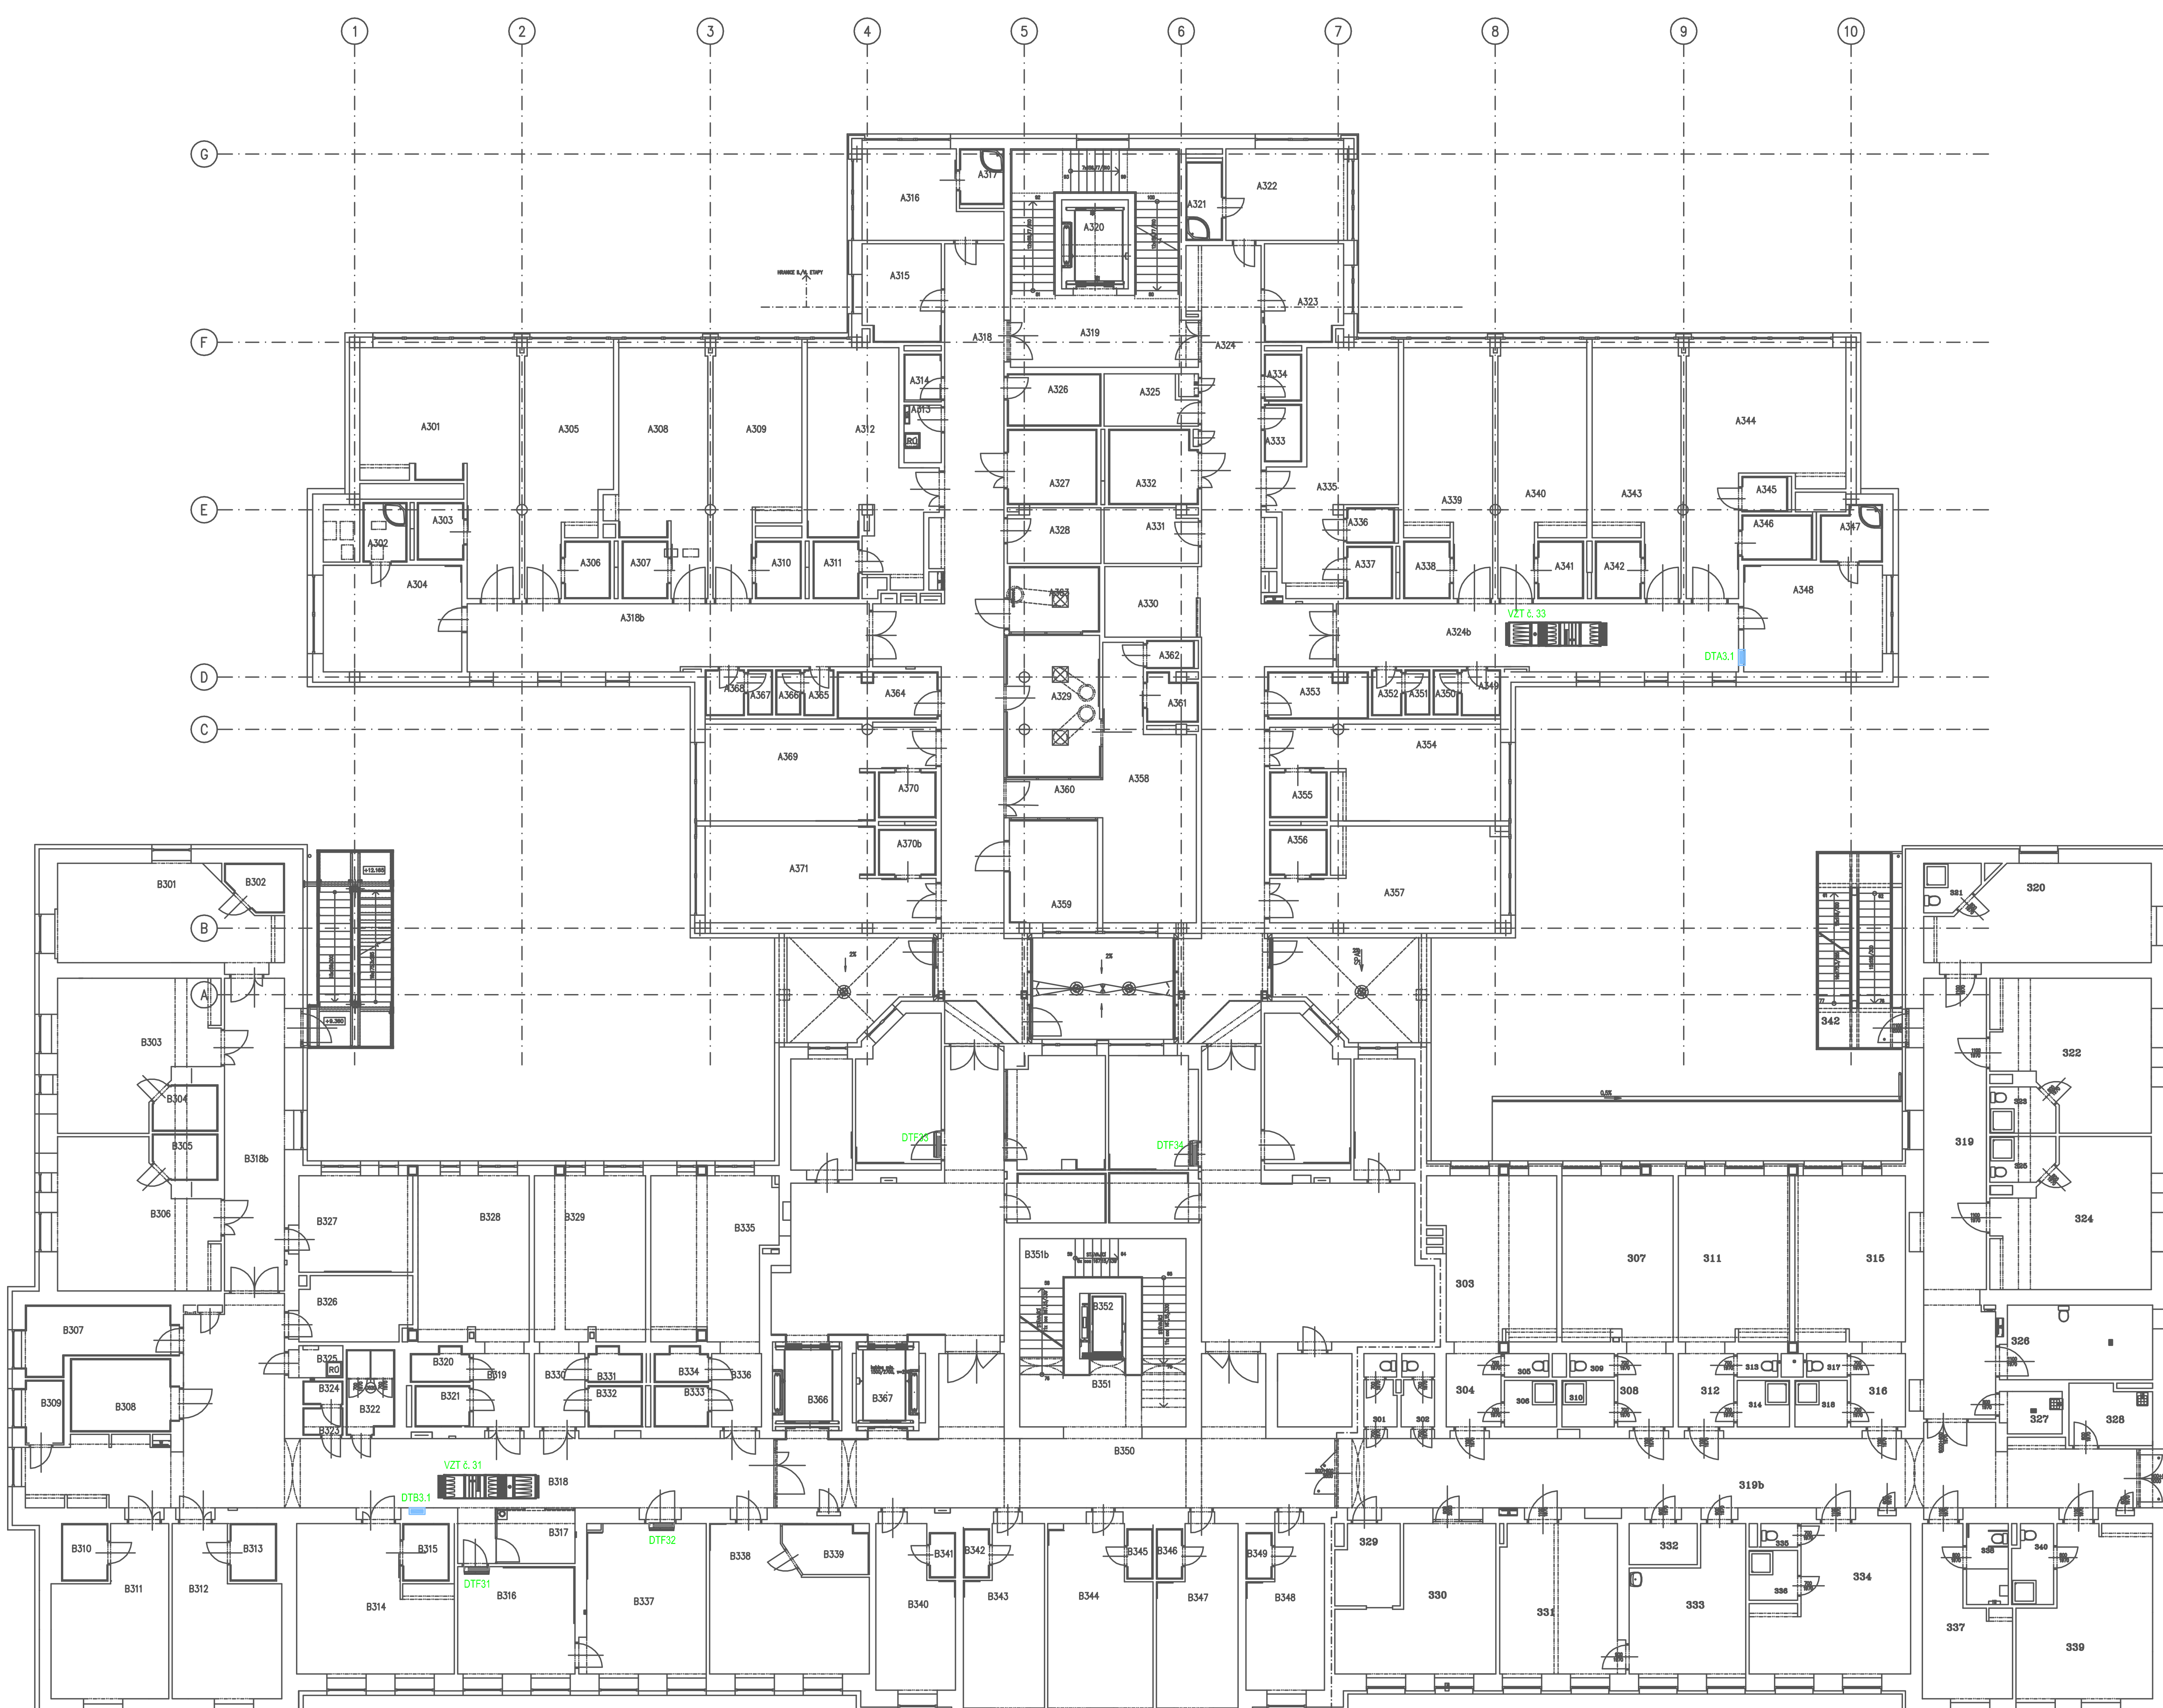

LEGENDA MÍSTNOSTÍ

ČÍS.	NÁZEV MÍSTNOSTI	PLOCHA [m²]	DRUH PODLAHY	OZN.	POVRCH STĚN	OZN.	POVRCH STROPU	S.V. PODHL.
A301	LŮŽKOVÝ POKOJ	39.70	PVC	P3	KER. OBKL. ZA VANIČKOU V. 1800 OMYVATELNÝ NÁTĚR	N1	RASTR R1	3.00
A302	SOCIÁLNÍ ZAŘÍZENÍ	3.60	KERAMICKÁ DLAŽBA	D4	KER. OBKL. V. 2500	–	SDKi +N2	2.50
A303	SOCIÁLNÍ ZAŘÍZENÍ	3.90	KERAMICKÁ DLAŽBA	D21	KER. OBKL. V. 2500	–	SDKi +N2	2.50
A304	INSPEKČNÍ POKOJ	21.45	PVC	P3	OMYV. NÁTĚR	N2	RASTR R7	2.70
A305	LŮŽKOVÝ POKOJ	26.60	PVC	P3	OMYV. NÁTĚR	N1	RASTR R1	3.00
A306	SOCIÁLNÍ ZAŘÍZENÍ	3.90	KERAMICKÁ DLAŽBA	D21	KER. OBKL. V. 2500	–	SDKi +N2	2.50
A307	SOCIÁLNÍ ZAŘÍZENÍ	3.90	KERAMICKÁ DLAŽBA	D21	KER. OBKL. V. 2500	–	SDKi +N2	2.50
A308	LŮŽKOVÝ POKOJ	26.60	PVC	P3	KER. OBKL. ZA VANIČKOU V. 1800 OMYVATELNÝ NÁTĚR	N1	RASTR R1	3.00
A309	LŮŽKOVÝ POKOJ	28.10	PVC	P3	OMYV. NÁTĚR	N1	RASTR R1	3.00
A310	SOCIÁLNÍ ZAŘÍZENÍ	3.95	KERAMICKÁ DLAŽBA	D21	KER. OBKL. V. 2500	–	SDKi +N2	2.50
A311	SOCIÁLNÍ ZAŘÍZENÍ	3.95	KERAMICKÁ DLAŽBA	D21	KER. OBKL. V. 2500	–	SDKi +N2	2.50
A312	LŮŽKOVÝ POKOJ	33.65	PVC	P3	KER. OBKL. ZA VANIČKOU V. 1800 OMYVATELNÝ NÁTĚR	N1	RASTR R1	3.00
A313	ROZVODNA SLABOPROUDU	3.35	PVC ANTISTATIC	P4	NÁTĚR	N3	NÁTĚR N3	4.48
A314	ÚKLID	2.70	KERAMICKÁ DLAŽBA	D4	KER. OBKL. V. 2500	–	SDK +N2	2.50
A315	DMZ	11.65	PVC	P3	KER. OBKL. ZA LINKOU OMYVATELNÝ NÁTĚR	N2	RASTR R1	3.00
A316	VRCHNÍ SESTRA	14.45	PVC	P3	KER. OBKL. ZA LINKOU OMYVATELNÝ NÁTĚR	N1	RASTR R7	3.00
A317	SOCIÁLNÍ ZAŘÍZENÍ	3.60	KERAMICKÁ DLAŽBA	D4	KER. OBKL. V. 2500	–	SDKi +N2	2.50
A318	CHODBA	83.60	PVC	P3	OMYV. NÁTĚR	N1	RASTR R2	3.00
A318b	CHODBA	38.60	PVC	P3	OMYV. NÁTĚR	N1	RASTR R2/R10	2.70
A319	SCHODIŠŤOVÝ PROSTOR	19.05	LITÉ TERACO	T1/T2	OMYV. NÁTĚR	N1	RASTR R2	2.70
A320	VÝTAH V1	8.65		–	NÁTĚR	N3	–	–
A321	SOCIÁLNÍ ZAŘÍZENÍ	4.70	KERAMICKÁ DLAŽBA	D4	KER. OBKL. V. 2500		SDKi +N2	2.50
A322	INSPEKČNÍ POKOJ	15.60	PVC	P3	OMYV. NÁTĚR	N2	RASTR R7	3.00
A323	DMZ	11.65	PVC	P3	KER. OBKL. ZA LINKOU OMYVATELNÝ NÁTĚR	N2	RASTR R1	3.00
A324	CHODBA	85.10	PVC	P3	OMYV. NÁTĚR	N1	RASTR R2	2.70
A324b	CHODBA	38.60	PVC	P3	OMYV. NÁTĚR	N1	RASTR R2/R10	2.70
A325	SKLAD	6.20	PVC	P3	OMYV. NÁTĚR	N1	RASTR R1	2.50
A326	MLÉČNÁ KUCHYŇ	7.15	PVC	P3	KER. OBKL. V. 2500	–	RASTR R1	2.50
A327	OČISTA	9.85	LITÁ STĚRKA VE SPÁDU	E8	KER. OBKL. V. 2500	–	RASTR R1	2.50
A328	SKLAD	7.50	PVC	P3	OMYV. NÁTĚR	N1	RASTR R1	2.50
A329	PŘÍPRAVA, MONITORING	17.90	PVC ELEKTROSTATIK	P5	KER. OBKL. ZA LINKOU OMYVATELNÝ NÁTĚR	N1	RASTR R5	3.00
A330	RECEPCE	8.80	PVC	P3	OMYV. NÁTĚR	N1	RASTR R2	2.70
A331	SKLAD	7.40	PVC	P3	OMYV. NÁTĚR	N1	RASTR R1	2.50
A332	OČISTA	9.60	LITÁ STĚRKA VE SPÁDU	E8	KER. OBKL. V. 2500	–	RASTR R1	2.50
A333	SKLAD NEČISTÉHO PRÁDLA	3.35	PVC	P3	KER. OBKL. V. 2500	–	RASTR R1	2.50
A334	ÚKLID	2.70	KERAMICKÁ DLAŽBA	D4	KER. OBKL. V. 2500	–	SDK +N2	2.50
A335	LŮŽKOVÝ POKOJ	31.10	PVC	P3	OMYV. NÁTĚR	N1	RASTR R1	3.00
A336	WC	2.45	KERAMICKÁ DLAŽBA	D5	KER. OBKL. V. 2500	–	SDK +N2	2.50
A337	SOCIÁLNÍ ZAŘÍZENÍ	3.50	KERAMICKÁ DLAŽBA	D21	KER. OBKL. V. 2500	–	SDKi +N2	2.50
A338	SOCIÁLNÍ ZAŘÍZENÍ	3.95	KERAMICKÁ DLAŽBA	D21	KER. OBKL. V. 2500	–	SDKi +N2	2.50
A339	LŮŽKOVÝ POKOJ	28.10	PVC	P3	OMYV. NÁTĚR	N1	RASTR R1	3.00
A340	LŮŽKOVÝ POKOJ	27.85	PVC	P3	OMYV. NÁTĚR	N1	RASTR R1	3.00
A341	SOCIÁLNÍ ZAŘÍZENÍ	3.90	KERAMICKÁ DLAŽBA	D21	KER. OBKL. V. 2500	–	SDKi +N2	2.50
A342	SOCIÁLNÍ ZAŘÍZENÍ	3.90	KERAMICKÁ DLAŽBA	D21	KER. OBKL. V. 2500	–	SDKi +N2	2.50
A343	LŮŽKOVÝ POKOJ	27.85	PVC	P3	OMYV. NÁTĚR	N1	RASTR R1	3.00
A344	LŮŽKOVÝ POKOJ	40.15	PVC	P3	OMYV. NÁTĚR	N1	RASTR R1	3.00
A345	WC	1.80	KERAMICKÁ DLAŽBA	D5	KER. OBKL. V. 2500	–	SDK +N2	2.50
A346	SOCIÁLNÍ ZAŘÍZENÍ	3.55	KERAMICKÁ DLAŽBA	D21	KER. OBKL. V. 2500	–	SDKi +N2	2.50
A347	SOCIÁLNÍ ZAŘÍZENÍ	4.25	KERAMICKÁ DLAŽBA	D4	KER. OBKL. V. 2500		SDKi +N2	2.50
A348	INSPEKČNÍ POKOJ	21.45	PVC	P3	OMYV. NÁTĚR	N2	RASTR R7	3.00
A349	ZÁDVEŘÍ WC	2.55	KERAMICKÁ DLAŽBA	D5	KER. OBKL. V. 2500	–	SDK +N2	2.50
A350	WC	1.65	KERAMICKÁ DLAŽBA	D5	KER. OBKL. V. 2500	–	SDK +N2	2.50
A351	WC	1.65	KERAMICKÁ DLAŽBA	D5	KER. OBKL. V. 2500	–	SDK +N2	2.50
A352	ZÁDVEŘÍ WC	2.00	KERAMICKÁ DLAŽBA	D5	KER. OBKL. V. 2500	–	SDK +N2	2.50
A353	ČISTÍCÍ MÍSTNOST	6.95	PVC	P3	KER. OBKL. V. 2500	N1	–	2.50
A354	LŮŽKOVÝ POKOJ	27.65	PVC	P3	OMYV. NÁTĚR	–	RASTR R1	3.00
A355	SOCIÁLNÍ ZAŘÍZENÍ	3.90	KERAMICKÁ DLAŽBA	D21	KER. OBKL. V. 2500	–	SDKi +N2	2.50
A356	SOCIÁLNÍ ZAŘÍZENÍ	3.90	KERAMICKÁ DLAŽBA	D21	KER. OBKL. V. 2500	–	SDKi +N2	2.50
A457	LŮŽKOVÝ POKOJ	27.70	PVC	P3	OMYV. NÁTĚR	N1	RASTR R1	3.00
A358	POKOJ S DOHLEDEM	31.30	PVC ELEKTROSTATIK	P5	OMYV. NÁTĚR	N1	RASTR R5	3.00
A359	POKOJ S DOHLEDEM	13.00	PVC ELEKTROSTATIK	P5	KER. OBKL. ZA VANIČKOU V. 1800 OMYVATELNÝ NÁTĚR	N1	RASTR R5	3.00
A360	ZÁDVEŘÍ POKOJE	5.75	PVC ELEKTROSTATIK	P5	OMYV. NÁTĚR	N1	RASTR R5	3.00
A361	SOCIÁLNÍ ZAŘÍZENÍ	4.25	KERAMICKÁ DLAŽBA	D4	KER. OBKL. V. 2500	–	SDKi +N2	2.50
A362	WC	1.95	KERAMICKÁ DLAŽBA	D5	KER. OBKL. V. 2500	–	SDK +N2	2.50
A363	POKOJ S DOHLEDEM	13.00	PVC ELEKTROSTATIK	P5	KER. OBKL. V. 3000	–	RASTR R5	3.00
A364	ČISTÍCÍ MÍSTNOST	6.95	PVC	P3	KER. OBKL. V. 2500	–	RASTR R1	2.50
A365	ZÁDVEŘÍ WC	2.00	KERAMICKÁ DLAŽBA	D5	KER. OBKL. V. 2500	–	SDK +N2	2.50
A366	WC	1.65	KERAMICKÁ DLAŽBA	D5	KER. OBKL. V. 2500	–	SDK +N2	2.50
A367	WC	1.65	KERAMICKÁ DLAŽBA	D5	KER. OBKL. V. 2500	–	SDK +N2	2.50
A368	ZÁDVEŘÍ WC	2.55	KERAMICKÁ DLAŽBA	D5	KER. OBKL. V. 2500	–	SDK +N2	2.50
A369	LŮŽKOVÝ POKOJ	27.70	PVC	P3	KER. OBKL. ZA VANIČKOU V. 1800 OMYVATELNÝ NÁTĚR	N1	RASTR R1	3.00
A370	SOCIÁLNÍ ZAŘÍZENÍ	3.90	KERAMICKÁ DLAŽBA	D21	KER. OBKL. V. 2500	–	SDKi +N2	2.50
A370b	SOCIÁLNÍ ZAŘÍZENÍ	3.90	KERAMICKÁ DLAŽBA	D21	KER. OBKL. V. 2500	–	SDKi +N2	2.50
A371	LŮŽKOVÝ POKOJ	27.65	PVC	P3	KER. OBKL. ZA VANIČKOU V. 1800 OMYVATELNÝ NÁTĚR	N1	RASTR R1	3.00
A372	SKLAD	8.00	PVC	P13	OMYV. NÁTĚR	N1	RASTR R1	2.50
A373	JÍDELNA	51.65	PVC	P13	OMYV. NÁTĚR	N1	RASTR R8	3.00
A374	DOKUMENT. SESTRA	10.55	PVC	P13	KER. OBKL. ZA UMYVADLEM V.1800 OMYVATELNÝ NÁTĚR	N2	RASTR R1	3.30
A375	VYŠETŘOVNA	17.00	PVC ELEKTROSTATIK	P15	KER. OBKL. ZA LINKOU OMYVATELNÝ NÁTĚR	N1	RASTR R1	3.30
A376	CHODBA	11.85	PVC	P13	OMYV. NÁTĚR	N1	RASTR R8	3.00
A377	PŘÍPRAVNA	12.95	PVC	P13	KER. OBKL. ZA LINKOU OMYVATELNÝ NÁTĚR	N1	RASTR R1	3.00
A378	ČAJOVÁ KUCHYŇ	6.50	PVC	P13	KER. OBKL. ZA LINKOU OMYVATELNÝ NÁTĚR	N1	RASTR R1	3.00
A379	ČAJOVÁ KUCHYŇ	6.95	PVC	P13	KER. OBKL. ZA LINKOU OMYVATELNÝ NÁTĚR	N1	RASTR R1	3.00
A380	HERNA	15.60	PVC	P13	KER. OBKL. ZA UMYVADLEM V.1800 OMYVATELNÝ NÁTĚR	N1	RASTR R8	3.00
A381	CHODBA	11.85	PVC	P13	OMYV. NÁTĚR	N1	RASTR R8	3.00
A382	VYŠETŘOVNA	16.95	PVC ELEKTROSTATIK	P15	KER. OBKL. ZA LINKOU OMYVATELNÝ NÁTĚR	N1	RASTR R1	3.30
A383	ADMINISTRATIVA	10.65	PVC	P13	KER. OBKL. ZA UMYVADLEM V.1800 OMYVATELNÝ NÁTĚR	N2	RASTR R1	3.30
A384	JÍDELNA	50.00	PVC	P13	OMYV. NÁTĚR	N1	RASTR R8	3.00
B301	3 LŮŽKOVÝ POKOJ	29.35	PVC	P13	OMYV. NÁTĚR	N1	RASTR R1	3.30
B302	SOCIÁLNÍ ZAŘÍZENÍ	3.65	KERAMICKÁ DLAŽBA	D14	KER. OBKL. V. 2500	–	SDKi +N2	2.50
B303	4 LŮŽKOVÝ POKOJ	30.85	PVC	P16	OMYV. NÁTĚR	N1	RASTR R1	3.30
B304	SOCIÁLNÍ ZAŘÍZENÍ	4.20	KERAMICKÁ DLAŽBA	D14	KER. OBKL. V. 2500	–	SDKi +N2	2.50
B305	SOCIÁLNÍ ZAŘÍZENÍ	4.25	KERAMICKÁ DLAŽBA	D14	KER. OBKL. V. 2500	–	SDKi +N2	2.50
B306	4 LŮŽKOVÝ POKOJ	30.95	PVC	P16	OMYV. NÁTĚR	N1	RASTR R1	3.30
B307	ČISTÍCÍ MÍSTNOST	12.70	PVC	P16	KER. OBKL. V. 3300	–	RASTR R1	3.30
B308	OČISTA	11.20	KERAMICKÁ DLAŽBA	D14	KER. OBKL. V. 2500	–	RASTR R1	2.50
B309	ÚKLID	3.85	KERAMICKÁ DLAŽBA	D18b	KER. OBKLAD V. 2000 OMYVATELNÝ NÁTĚR	N2	SDK +N2	3.30
B310	SOCIÁLNÍ ZAŘÍZENÍ	3.90	KERAMICKÁ DLAŽBA	D14	KER. OBKL. V. 2500	–	SDKi +N2	2.50
B311	2 LŮŽKOVÝ POKOJ	23.55	PVC	P13	OMYV. NÁTĚR	N1	RASTR R1	3.30
B312	2 LŮŽKOVÝ POKOJ	23.35	PVC	P13	OMYV. NÁTĚR	N1	RASTR R1	3.30
B313	SOCIÁLNÍ ZAŘÍZENÍ	3.90	KERAMICKÁ DLAŽBA	D14	KER. OBKL. V. 2500	–	SDKi +N2	2.50
B314	3 LŮŽKOVÝ POKOJ	30.30	PVC	P13	OMYV. NÁTĚR	N1	RASTR R1	3.30
B315	SOCIÁLNÍ ZAŘÍZENÍ	3.90	KERAMICKÁ DLAŽBA	D14	KER. OBKL. V. 2500		SDKi +N2	2.50
B316	PŘÍPRAVNA	18.95	PVC	P13	KER. OBKL. ZA LINKOU OMYVATELNÝ NÁTĚR	N1	RASTR R1	3.30
B317	INFO	9.55	PVC	P13	OMYV. NÁTĚR	N1	RASTR R2	3.00
B318	CHODBA	102.10	PVC	P16	OMYV. NÁTĚR	N1	RASTR R2/R10	3.00
B318b	CHODBA	29.45	PVC	P16	OMYV. NÁTĚR	N1	RASTR R2	3.30
B319	ZÁDVEŘÍ POKOJE	6.90	PVC	P3	OMYV. NÁTĚR	N1	RASTR R1	3.30
B320	WC	2.40	KERAMICKÁ DLAŽBA	D5	KER. OBKL. V. 2500		SDK +N2	2.50
B321	SOCIÁLNÍ ZAŘÍZENÍ	3.30	KERAMICKÁ DLAŽBA	D21	KER. OBKL. V. 2500		SDKi +N2	2.50
B322	ZÁDVEŘÍ WC	5.80	KERAMICKÁ DLAŽBA	D5	KER. OBKL. V. 2500		SDK +N2	2.50
B323	ZÁDVEŘÍ WC	1.60	KERAMICKÁ DLAŽBA	D5	KER. OBKL. V. 2500		SDK +N2	2.50
B324	WC	1.40	KERAMICKÁ DLAŽBA	D5	KER. OBKL. V. 2500		SDK +N2	2.50
B325	STROJOVNA SLP	2.50	PVC ANTISTATIK	P14	NÁTĚR	N3	NÁTĚR N3	5.09
B326	SKLAD	11.40	PVC	P3	OMYV. NÁTĚR	N1	RASTR R1	3.00
B327	DMZ	16.50	PVC	P3	KER. OBKL. ZA LINKOU OMYVATELNÝ NÁTĚR	N2	RASTR R1	3.30
B328	3 LŮŽKOVÝ POKOJ	27.50	PVC	P3	OMYV. NÁTĚR	N1	RASTR R1	3.30
B329	3 LŮŽKOVÝ POKOJ	27.50	PVC	P3	OMYV. NÁTĚR	N1	RASTR R1	3.30
B330	ZÁDVEŘÍ POKOJE	5.40	PVC	P3	OMYV. NÁTĚR	N1	RASTR R1	3.30
B331	WC	2.55	KERAMICKÁ DLAŽBA	D5	KER. OBKL. V. 2500		SDK +N2	2.50
B332	SOCIÁLNÍ ZAŘÍZENÍ	3.30	KERAMICKÁ DLAŽBA	D21	KER. OBKL. V. 2500		SDKi +N2	2.50
B333	SOCIÁLNÍ ZAŘÍZENÍ	3.30	KERAMICKÁ DLAŽBA	D21	KER. OBKL. V. 2500		SDKi +N2	2.50
B334	WC	2.65	KERAMICKÁ DLAŽBA	D5	KER. OBKL. V. 2500		SDK +N2	2.50
B335	3 LŮŽKOVÝ POKOJ	29.05	PVC	P3	OMYV. NÁTĚR	N1	RASTR R1	3.30
B336	ZÁDVEŘÍ POKOJE	5.35	PVC	P3	OMYV. NÁTĚR	N1	RASTR R1	3.30
B337	VYŠETŘOVNA	27.10	PVC ELEKTROSTATIK	P15	KER. OBKL. ZA LINKOU OMYVATELNÝ NÁTĚR	N1	RASTR R1	3.30
B338	NÁVŠTĚVA JÍDELNA	29.20	PVC	P13	KER. OBKL. ZA UMYVADLEM OMYVATELNÝ NÁTĚR	N1	RASTR R8	3.30
B339	KUCHYŇKA	5.90	PVC	P13	KER. OBKL. ZA LINKOU OMYVATELNÝ NÁTĚR	N1	RASTR R1	3.30
B340	LP ORL	17.75	PVC	P13	KER. OBKL. ZA LINKOU OMYVATELNÝ NÁTĚR	N2	RASTR R7	3.30
B341	WC	1.95	KERAMICKÁ DLAŽBA	D15	KER. OBKL. V. 2500		SDK +N2	2.50
B342	WC	1.95	KERAMICKÁ DLAŽBA	D15	KER. OBKL. V. 2500		SDK +N2	2.50
B343	LP CHIRURGIE	20.20	PVC	P13	KER. OBKL. ZA LINKOU OMYVATELNÝ NÁTĚR	N2	RASTR R7	3.30
B344	PRIMÁŘ CHIRURGIE	27.05	PVC	P13	KER. OBKL. ZA LINKOU OMYVATELNÝ NÁTĚR	N2	RASTR R7	3.30
B345	WC	1.95	KERAMICKÁ DLAŽBA	D15	KER. OBKL. V. 2500		SDK +N2	2.50
B346	WC	1.95	KERAMICKÁ DLAŽBA	D15	KER. OBKL. V. 2500		SDK +N2	2.50
B347	LP CHIRURGIE	20.30	PVC	P13	KER. OBKL. ZA LINKOU OMYVATELNÝ NÁTĚR	N2	RASTR R7	3.30
B348	LP VRCHNÍ SESTRA	17.45	PVC	P13	KER. OBKL. ZA LINKOU OMYVATELNÝ NÁTĚR	N2	RASTR R7	3.30
B349	WC	1.95	KERAMICKÁ DLAŽBA	D15	KER. OBKL. V. 2500		SDK +N2	2.50
B350	CHODBA	75.55	PVC	P16	KER. OBKL. PORTÁLU VÝTAHU OMYVATELNÝ NÁTĚR	N1	RASTR R2	3.00
B351	SCHODIŠTĚ	14.55	KERAMICKÁ DLAŽBA	D18c	KER. OBKL. PORTÁLU VÝTAHU OMYVATELNÝ NÁTĚR	N1	NÁTĚR N3	
B351b	SCHODIŠTĚ	24.25	LITÉ TERACO	T12	KER. OBKL. STĚNY VÝTAHU OMYVATELNÝ NÁTĚR	N1		
B352	VÝTAH -STÁVAJÍCÍ	4.40			–		–	
B366	VÝTAH V2	9.00			NÁTĚR	N3	–	
B367	VÝTAH V3	8.15			NÁTĚR	N3	–	

ČÍSLO PARÉ

D1.02 REKONSTRUKCE PAVILONU B
D1.02.4d MĚŘENÍ A REGULACE

TENTO VÝKRES A JEHO DETAILY JSOU MAJETKEM ZHOTOVITELE A NESMÍ BÝT POUŽIT CELÝ ANI Z ČÁSTI BEZ JEHO PÍSEMNÉHO SOUHLASU (DLE ZÁKONA Č. 121/2000 Sb.).

ZPRACOVATEL DÍLČÍ ČÁSTI: ATELIER PENTA v.o.s., Mrštíkova 12, 586 01 Jihlava

VEDOUCÍ PROJEKTANT	VYPRACOVAL	KONTROLOVAL
ING.ARCH. J. HOMOLKA, CSc.	LUDĚK BERGER	ING. JIŘÍ BROŽ

GENERÁLNÍ PROJEKTANT: ATELIER PENTA v.o.s., Mrštíkova 12, 586 01 Jihlava

VEDOUCÍ PROJEKTANT	HLAVNÍ INŽENÝR PROJEKTU
ING.ARCH. JAROMÍR HOMOLKA, CSc.	ING. VIKTOR ŠLAPAL

INVESTOR: Karlovarský kraj, Závodní 353/88, 360 21 Karlovy Vary

BERGER PROJEKTOVÁ KANCELÁŘ
Závodu míru 578, 360 17 Karlovy Vary
tel.: +420 774 177 595

penta
Mrštíkova 12, 586 01 Jihlava
tel: +420 567 312 451-4, fax +420 567 324 55

NÁZEV AKCE:
KARLOVARSKÁ KRAJSKÁ NEMOCNICE, a.s. – NEMOCNICE V CHEBU
DOKONČENÍ REVITALIZACE AREÁLU NEMOCNICE V CHEBU
– OPRAVA A ROZDĚLENÍ

VÝKRES
DISPOSICE MaR : 3.NP

FORMÁT	18xA4
DATUM	3 / 2020
STUPEŇ	DPS
ZAK. ČÍSLO	A 03-20-P
MĚŘÍTKO	1 : 100
Č. VÝKRESU	D1.02.4d-05.4