


## 2.NP

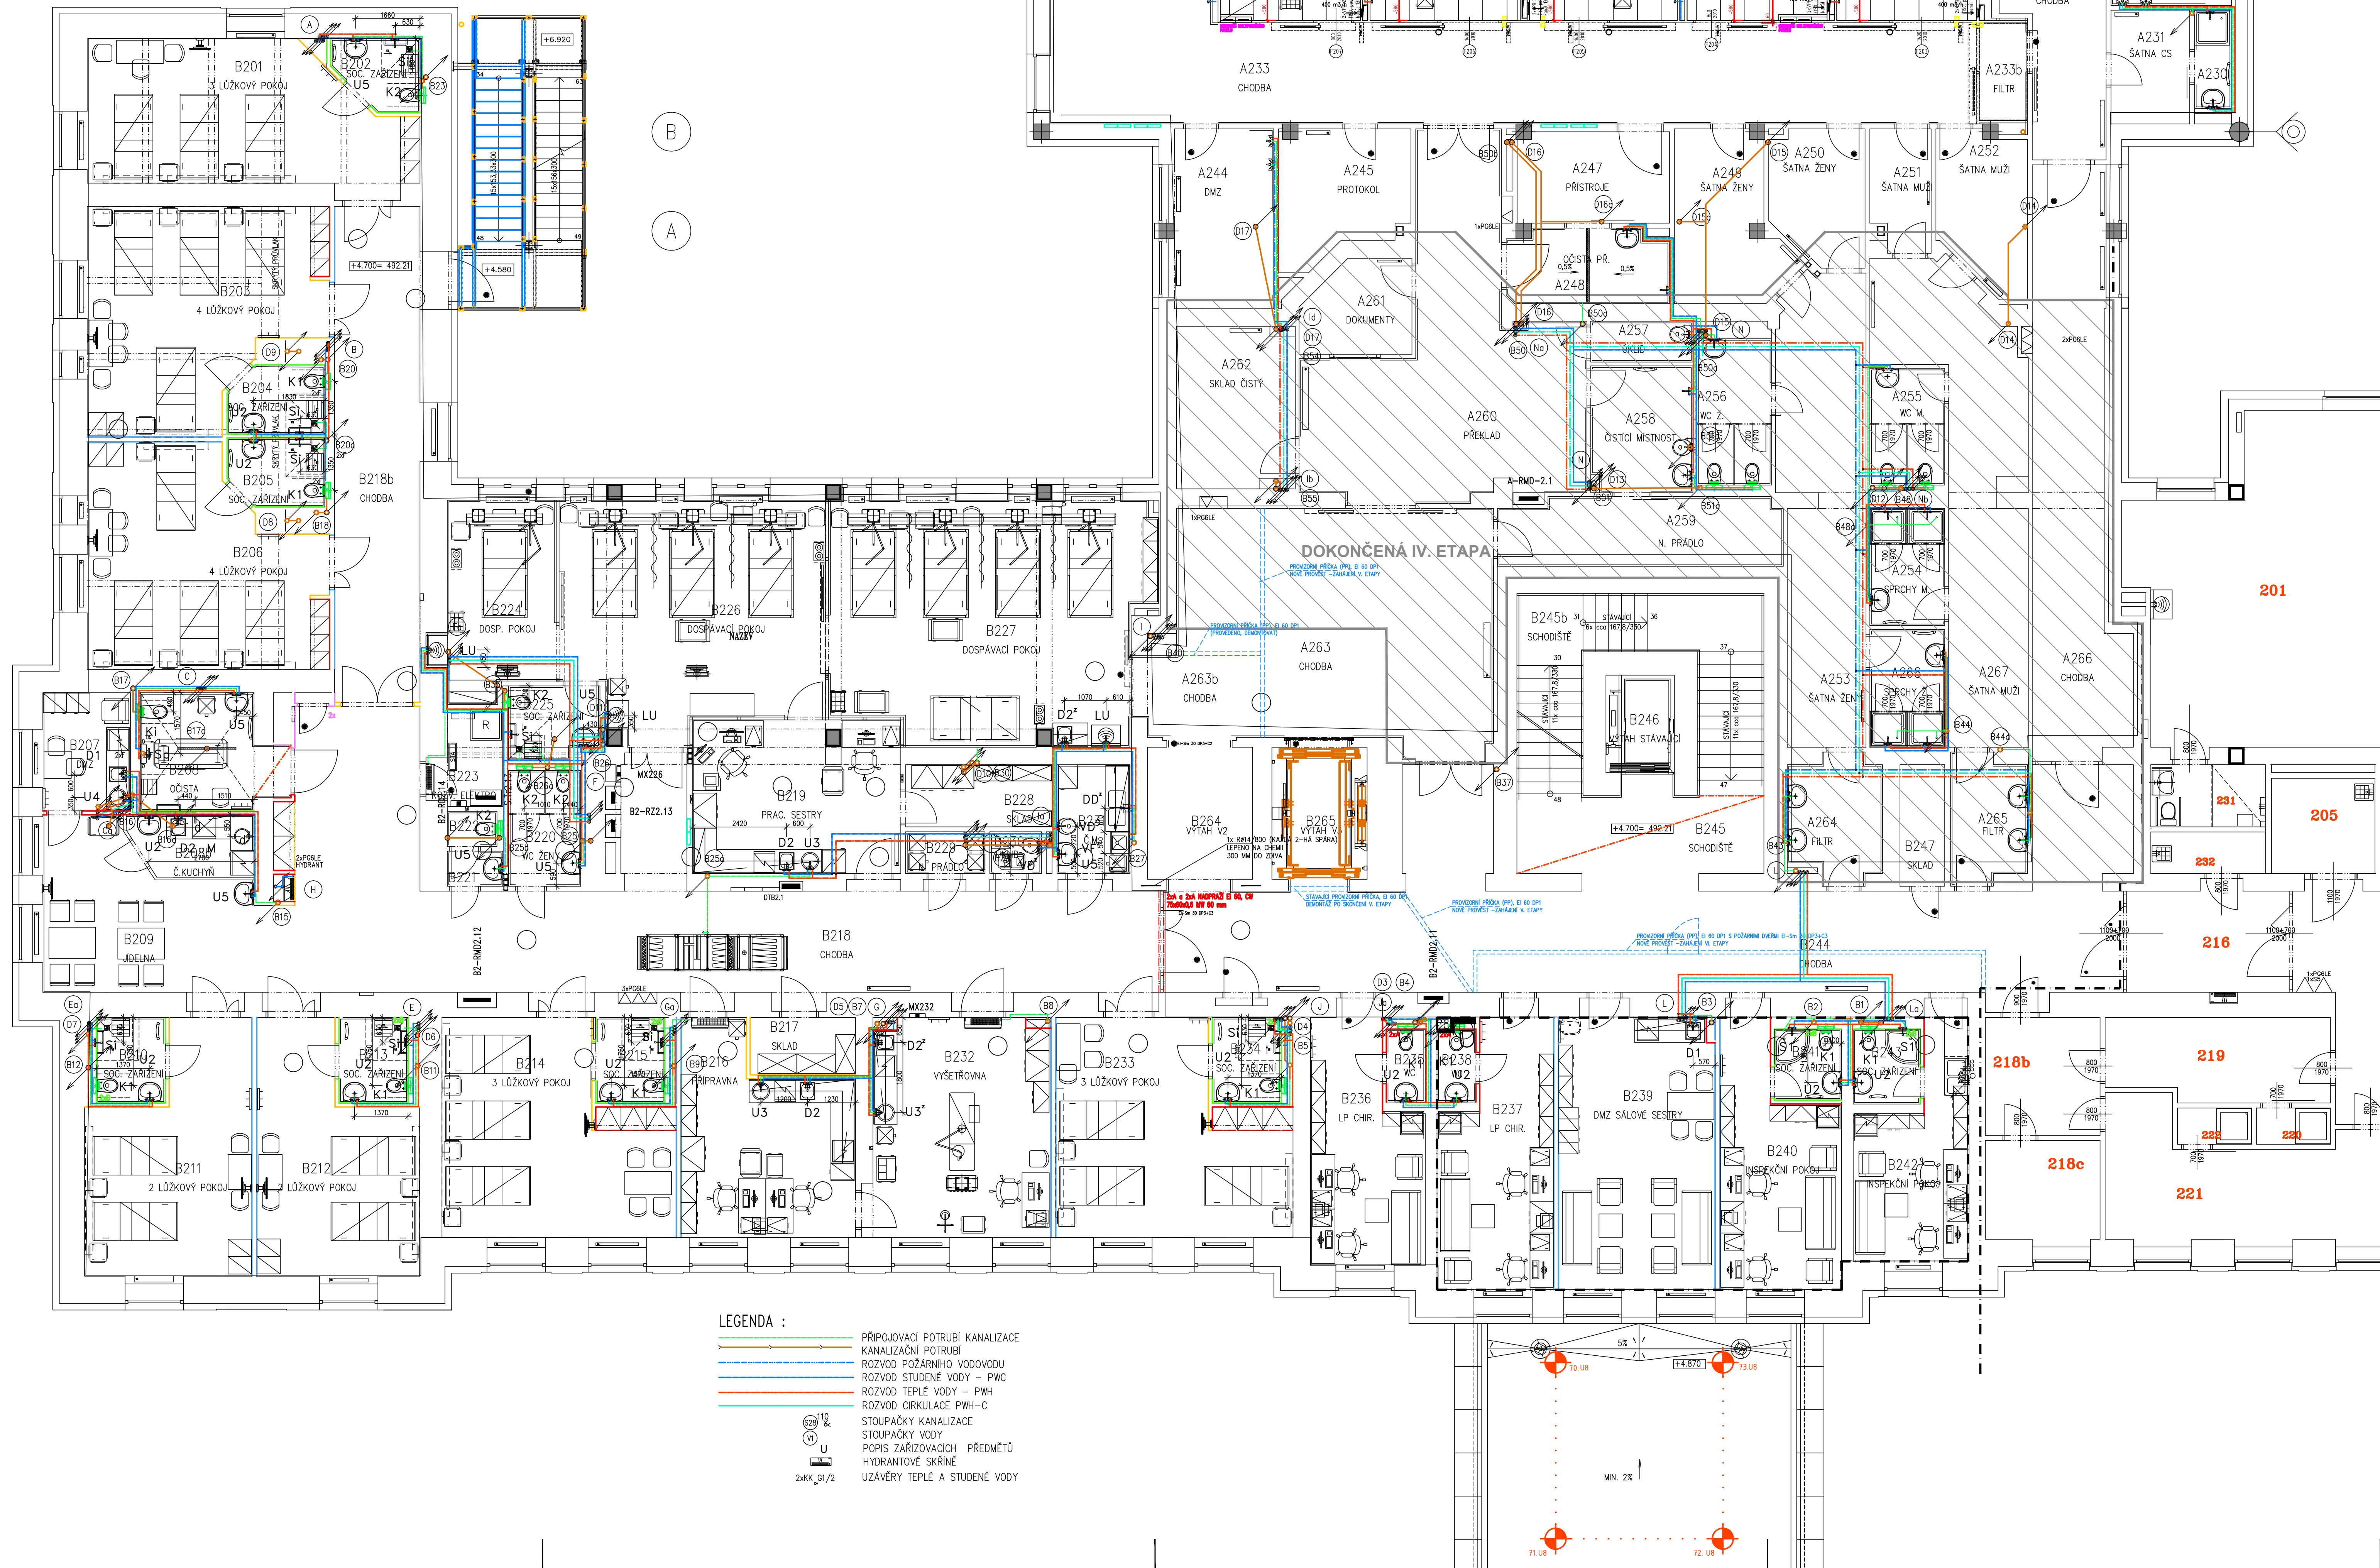

| GENERA MIŠTOSTI |                      |                          |
|-----------------|----------------------|--------------------------|
| Č.č.            | NAZEV MIŠTOSTI       | PLOCHA (m <sup>2</sup> ) |


 


POZNÁMKA:

- PŘI PROVÁDĚNÍ JE NUTNO POSTUPOVAT DLE PLATNÝCH ČSN A TECHNOLOGICKÝCH PRAVDĚL S OHLEDEM NA VŠECHNY PLATNÉ PŘEDPISY BOZP.
- POKUD DOJDE PŘI PROVÁDĚNÍ K NEJASNOSTEM NEBO NEPŘEDPÍDANÝM OKOLNOSTEM JE NUTNO NEPRODLÉHĚ INFORMOVAT PROJEKTANTA A UPŘESNIT DALŠÍ POSTUP PRÁCI
- NEDILNOU SOUČASTÍ DOKUMENTACE JE PŮV STATIKA
- PROSTUPY STROPY A STĚNAMI DLE PŮV JEDNOTLIVÝCH PROFESÍ, PROSTUPY STĚNAMI ŠÍŘKY VĚTŠÍ 400 MM, U NICHŽ BUDE NUTNO PROVĚST NADPRAŽÍ OTVORU, BUDOU OPAŤENÝ PŘEKLADY HEB 6.100 POKUD NENÍ NA VÝKRESĚ OZN. JINAK.
- PŘI VYSTÁBE JE NUTNÉ VZÁJEMNĚ KOORDINOVAT VÝKRESOVOU DOKUMENTACI STAVEBNÍ A KONSTRUKČNÍ ČÁSTI S NÁVZÁJNOU NA PROJEKTU INSTALACÍ, POŽÁRNÍ BEZPEČNOSTI, HLUK. STUDIE APOD.
- HRANICE POŽÁRNÍCH OCEŤ, PROTIPOŽÁRNÍ UPÁVKY, ZNAČENÍ UNIKOVÝCH CEST, POČTY A ROZMĚRY HASIČÍCH PŘÍSTROJŮ AD. DLE PŮV POŽÁRNÍ BEZPEČNOSTNÍ ŘEŠENÍ
- ZÁKLAD UKLIDNĚNÍ NENOSNÝCH STĚN U STROPU A STĚN DLE ZÁSAD NAVRHOVÁNÍ VYDANÝCH VÝROBCEM ZDÍČKOVÉHO MATERIÁLU
- VŠECHNY ROHY VNĚJŠÍ A VNITŘNÍ (U POKLADKOV. KRYTIN DLAŽEB A OKLADŮ) BUDOU ZAOKLÉANÉ (OSAZENÍM ROHOVÉ ZAKULACÍNE TVAROVKY), PŘECHOD DLAŽBY NA OKLAD BUDE OPAŤEN PŘECHODOVÝM OBVODOVÝM ZAOBLÝMÝM PROFILEM Z PVC, U POKLAD. KRYTIN VYTÁŽEN FABIONEK 1
- VŠECHNY ZDRAVOTNĚ TECHNOLOGICKÉ ZAŘÍZOVACÍ PŘEDMĚTY (UMÝVADLA, ZAČODOVÉ MÝKY, ...) UMÍSTOVAT DLE NORMY ČSN 734108 - ODSÚPOVÉ VZÁLENOSTI UMÝVADEL OD ROHŮ (MIN. 400 MM)
- ZA VŠEMI UMÝVADLY A KUCHYŇSKÝMI DŘEZY BUDE V MÍSTNOSTECH BEZ PLNOPOŠŤNĚHO OKLADU PROVEDEN KERAMICKÝ OKLAD DO VÝŠKY DLE PD
- VÝZDÍVKY INSTALAČNÍCH ŠACHET BUDOU PROVĚZENY AZ PO OSAZENÍ VŠECH ROZVODŮ
- TAKTO OZNAČENÉ KONSTRUKCE V PROVEDENÍ S PROTIPOŽÁRNÍ ODOLNOSTÍ
- PŘESNÁ POZICE PROVĚDENÍ ROZVODŮ JEDNOTLIVÝCH MEDIÍ VČETNĚ PROSTUPŮ BUDE UPŘESNĚNA PO ZJISTĚNÍ STÁVAJÍCÍHO STAVU NA STAVBĚ

$$\pm 0.0 = 487.510$$

D1.02 REKONSTRUKCE PAVILONU B  
D1.02.4e ZDRAVOTNĚ TECHNICKÉ INSTALACE

ENTO VÝKRES A JEHO DETAILS JSOU MAJETKEM ZHOTOVITELE A NESMÍ BÝT POUŽIT CELÝ  
NI Z ČÁSTI BEZ JEHO PÍSEMNÉHO SOUHLASU ( DLE ZÁKONA Č. 121/2000 Sb. ).

|   |                         |  |  |
|---|-------------------------|--|--|
| ZPRACOVATEL: DÍLOČ ČISTĚLATEL PENTA v.o.s., Mstříkova 12, 586 01 Jihlava              |                         | <br>Mstříkova 12, 586 01 Jihlava<br>tel.: +420 567 312 451-4, fax: +420 567 312 455 |  |
| VEDOUcí PROJEKTANT  | VYPRACOVATEL            | KONTROLOVAL  |  |
| ING. ARCH. J. HOMOLKA, CSc.   | RADEK ŽÁK               | ING. IVA BROŽOVÁ   |  |
|  |                         |   |  |
| VEDOUcí PROJEKTANT: ATELIER PENTA v.o.s., Mstříkova 12, 586 01 Jihlava                |                         | <br>Mstříkova 12, 586 01 Jihlava<br>tel.: +420 567 312 451-4, fax: +420 567 312 455 |  |
| VEDOUcí PROJEKTANT  | HLAVNÍ INŽENÝR PROJEKTU |  |  |
| ING. ARCH. JAROMÍR HOMOLKA, CSc.  | ING. VIKTOR ŠLAPAL      |  |  |
| INVESTOR: Karlovarský kraj Závodní, 353/88, 360 21 Karlovy Vary                       |                         |  |  |
| NÁZEV AKCE:   |                         |  |  |
| KARLOVARSKÁ KRAJSKÁ NEMOCNICE a.s. – NEMOCNICE V A4                                   |                         |  |  |
| DOKONČENÍ REVITALIZACE AREÁLU NEMOCNICE V CHEBU – OPRAVA A ROZDĚLENÍ                  |                         |  |  |
| VÝKRES  |                         | FORMÁT 10 x A4<br>DATUM 03 / 2020<br>STUPEŇ DPS<br>ZAK. ČÍSLO A 03-20-P<br>MĚŘÍTKO c. VÝKRESU<br>1 : 75 01.02.46-07  |  |
| PŮDORYS 2.NP  |                         |  |  |