


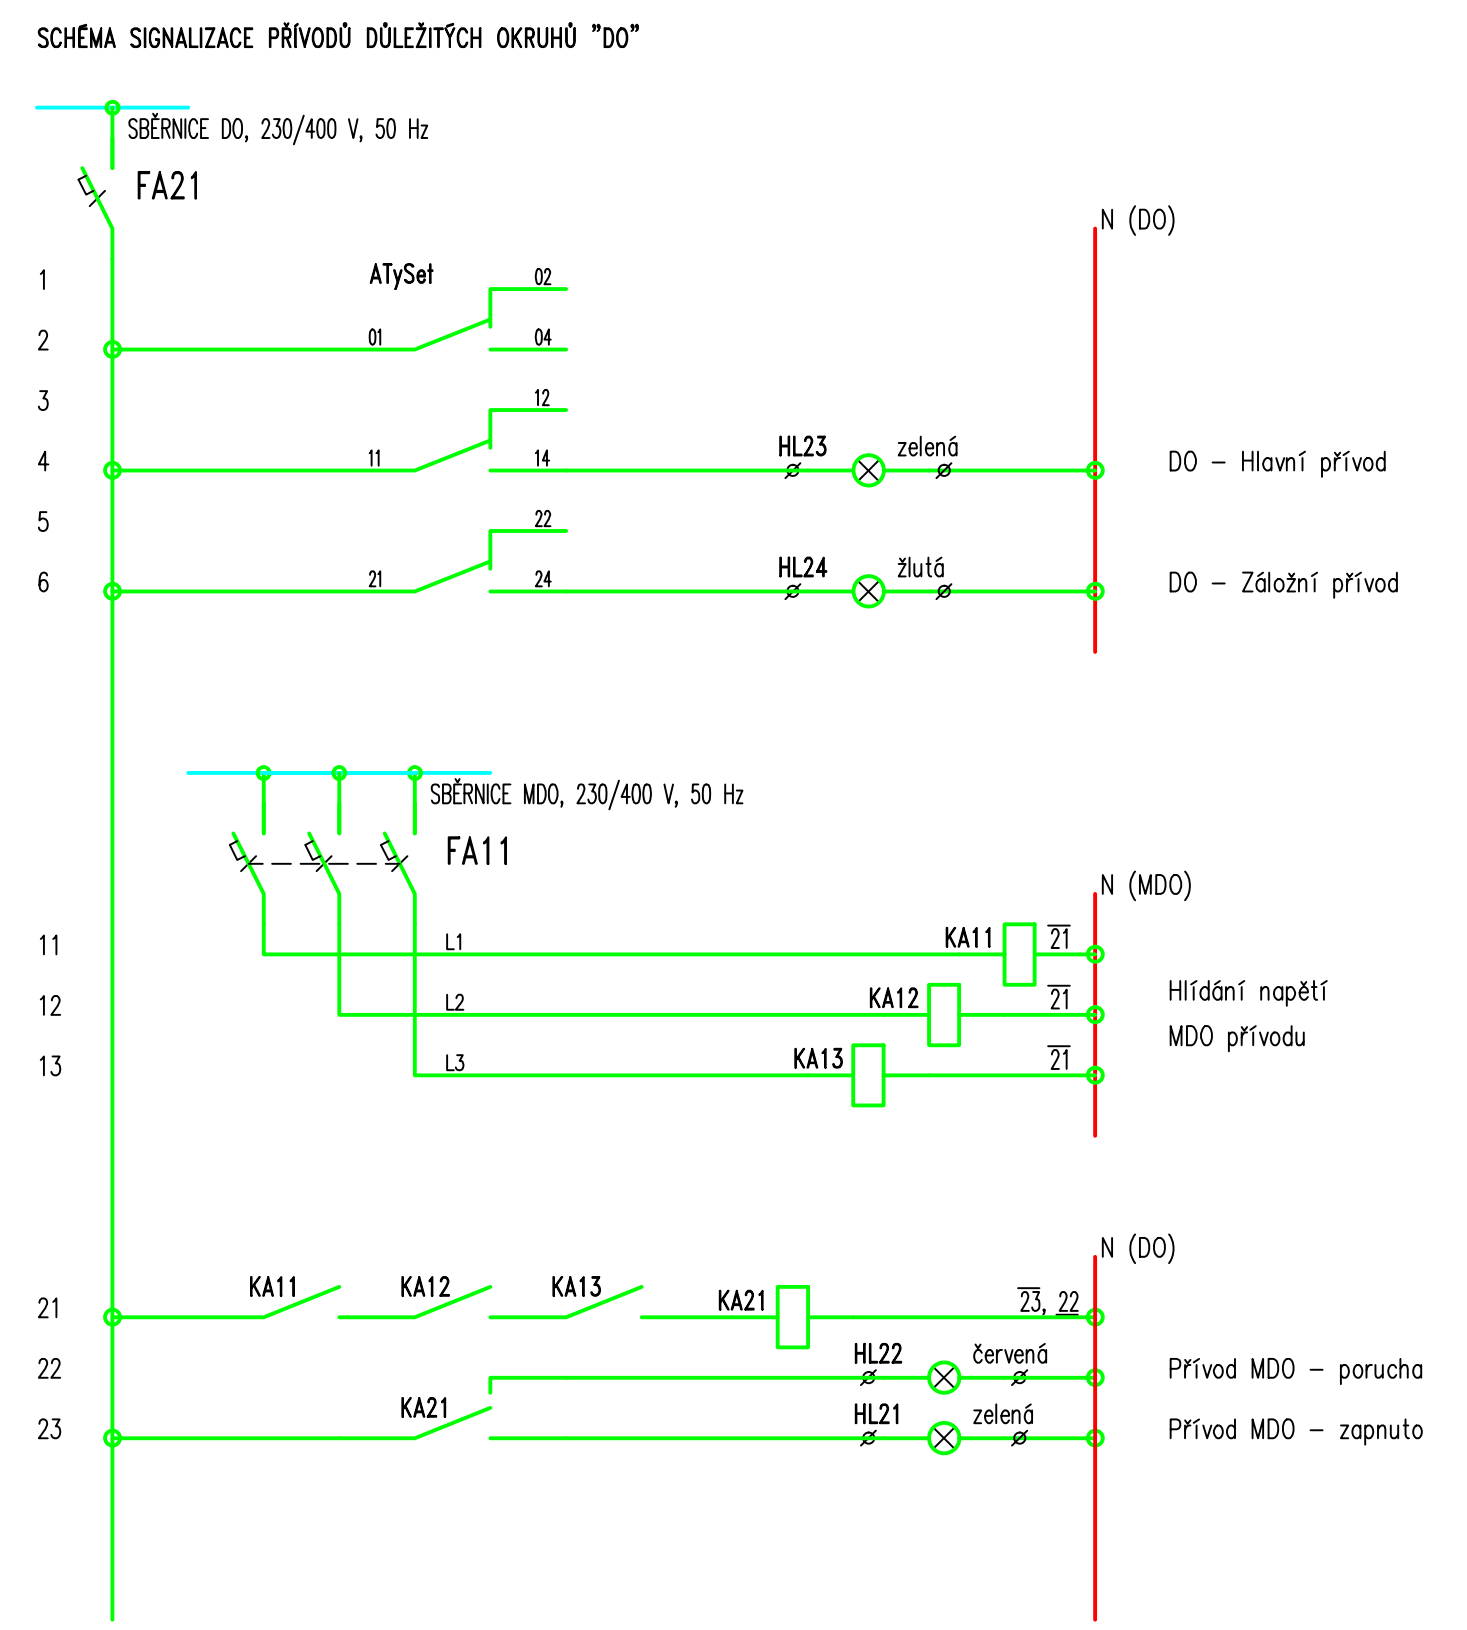


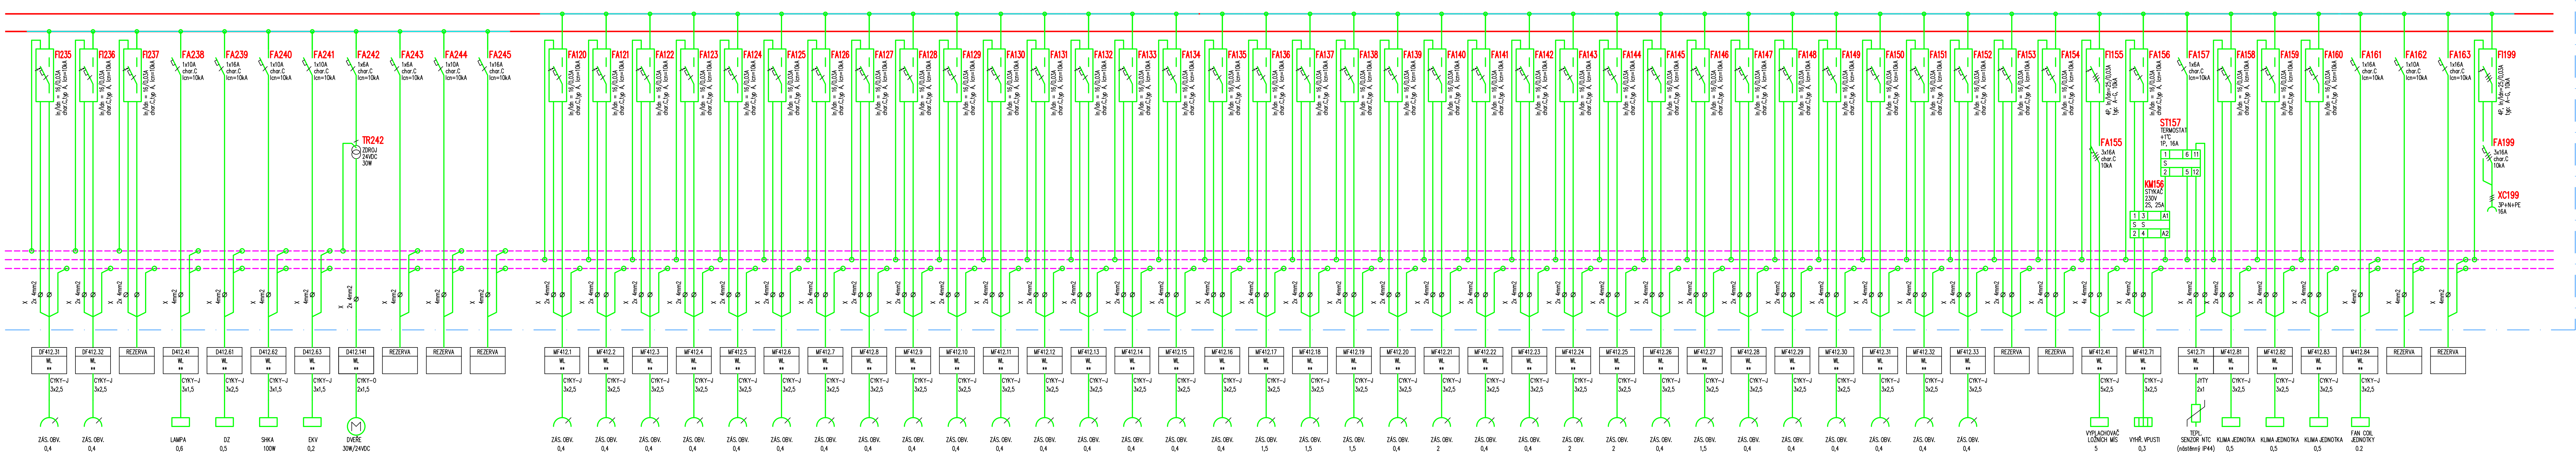


Rozvaděč B2-RMD4.12

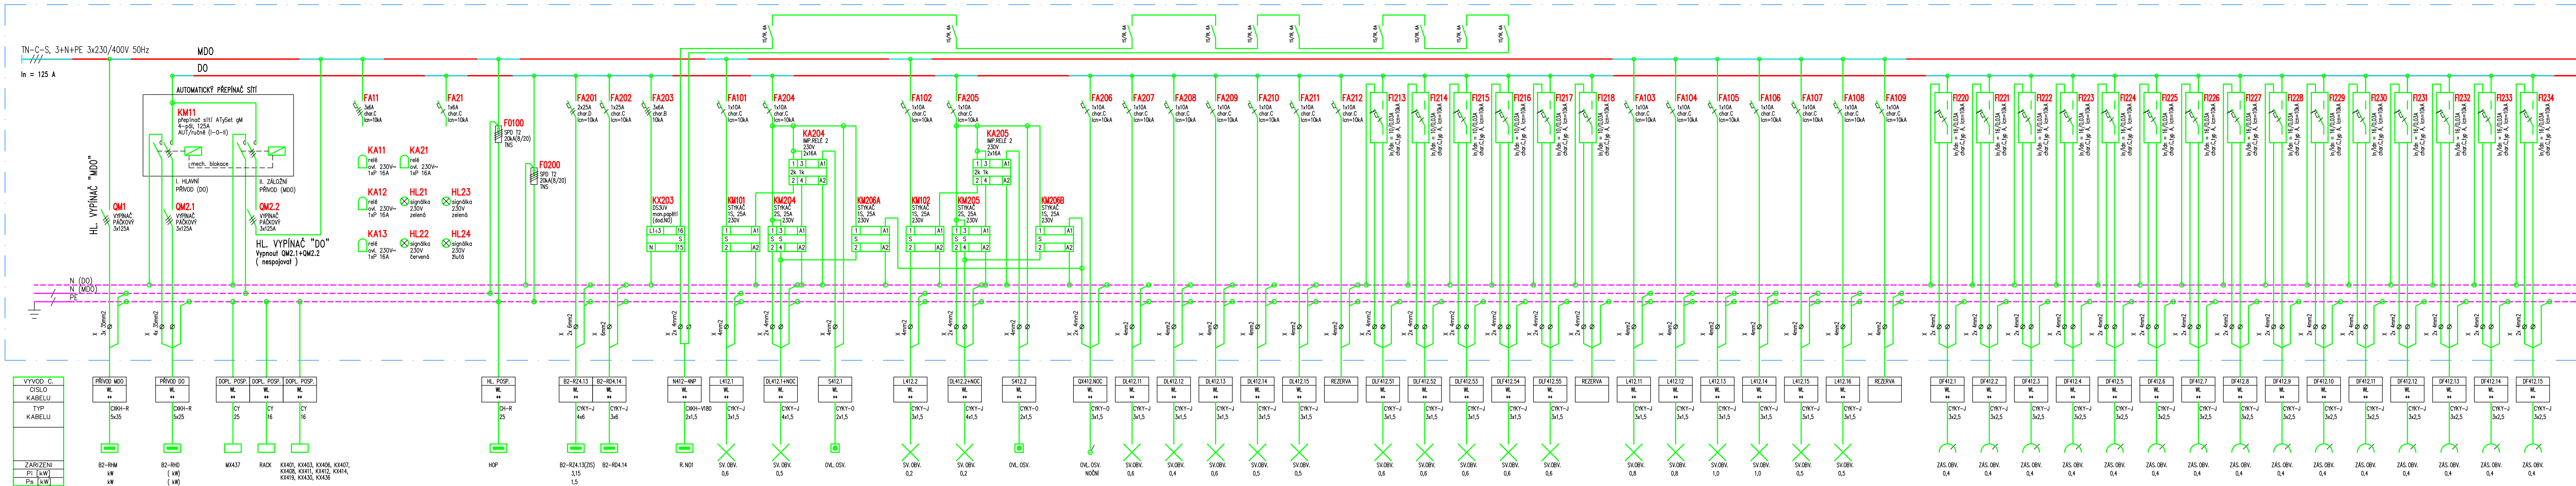

ROZVADĚČ:
 PROVEDENÍ: OCELOPLECHOVÁ SKŘÍŇ VESTAVNA DO NIKY S POŽÁRNÍM UZÁVĚREM S ODOLNOSTÍ EI-S 30
 KRYTÍ: IP43/20
 ROZMĚR NIKY: 1000 x 1800 x 400 mm (š x v x h)
 PARAPET NIKY: 200 mm
 PŘÍVODY: HOREM
 VÝVODY: HOREM
 BARVA: DLE INTERIÉRU

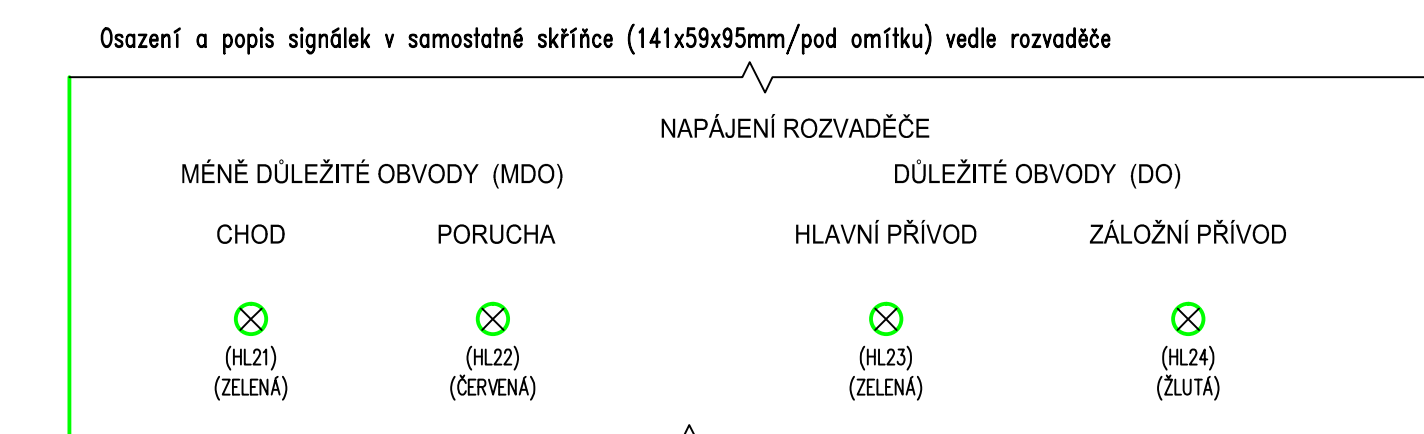
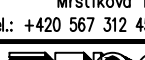
| | |
|--|---|
| ROZVADNICA SOUSTAVA: TN, S, 3P+NPE, 3x 230/400V, 50Hz OCHRANA PŘED ÚRAZEM EL. PROJEKTEM: AUTOMATICKÉ ODPOJENÍ OD ZDROJE DOPLNĚJÍCÍ POSOUJOVÁNÍ | OSLO PARER |
| D1.02 REKONSTRUKCE PAVILONU B D1.02.041 SILNOPROUDÁ ELEKTROTECHNIKA | |
| TEXTO VÝKRESU A JEHO DETAILY SOU MĚJEMU ZHODNĚTÍ S NĚMÍ PRŮJ. POUŽITÝ CELÝ ANI Ž ŽÁSTI NEJ. JEHO PŘEDNÍHO SOUHLASU (DLE ZÁKONA Č. 183/2000 Sb.) | |
| PŘIPRAVOVATEL: DĚL. JAKOSTI, CELKA V.O.S., MŠTIKHOVA 12, 586 01 Jihlava | |
| VEDOUČÍ PROJEKTANT: VÝPRAVČOVÁ KONTROLA |  |
| ING. JAROMÍR HOMOLKA, CSc. ING. PETR KREJČÍK ING. PETR ZACHA |  |
| GENERALNÍ PROJEKTANT: ATELIER PENTA V.O.S., MŠTIKHOVA 12, 586 01 Jihlava | MŠTIKHOVA 12, 586 01, Jihlava tel.: +420 567 371 40-4, fax: +420 567 371 40-5 |
| VEDOUČÍ PROJEKTANT: HLAVIN VÝKRESOVÝ PROJEKTU |  |
| ING. JAROMÍR HOMOLKA, CSc. ING. VIKTOR ŠLAPAL | MŠTIKHOVA 12, 586 01, Jihlava tel.: +420 567 371 40-4, fax: +420 567 371 40-5 |
| INVESTOR : Karlovarský krk. Zvodné 353/88, Karlovy Vary | |
| NÁZEV AKCE : | |
| KARLOVARSKÁ KRÁSKÁ NEMOCNICE, s. r. o. - NEMOCNICE V CHEBU | IČ: 84 |
| DOKONČENÍ REVIJALIZACE AREÁLU NEMOCNICE V CHEBU | DATUM : 3 / 2020 |
| - ÚPRAVA A ROZDĚLENÍ | STUPEŇ : DPS |
| VÝKRES | ZÁK. ČÍSLO : A 03-70-P Č. VÝKRESU : |
| Rozvaděč B2-RMD4.12 | MĚŘITNO : - D1.02.041-76 |