



KOORDINAČNÍ SITUACE STAVBY DÍL - A

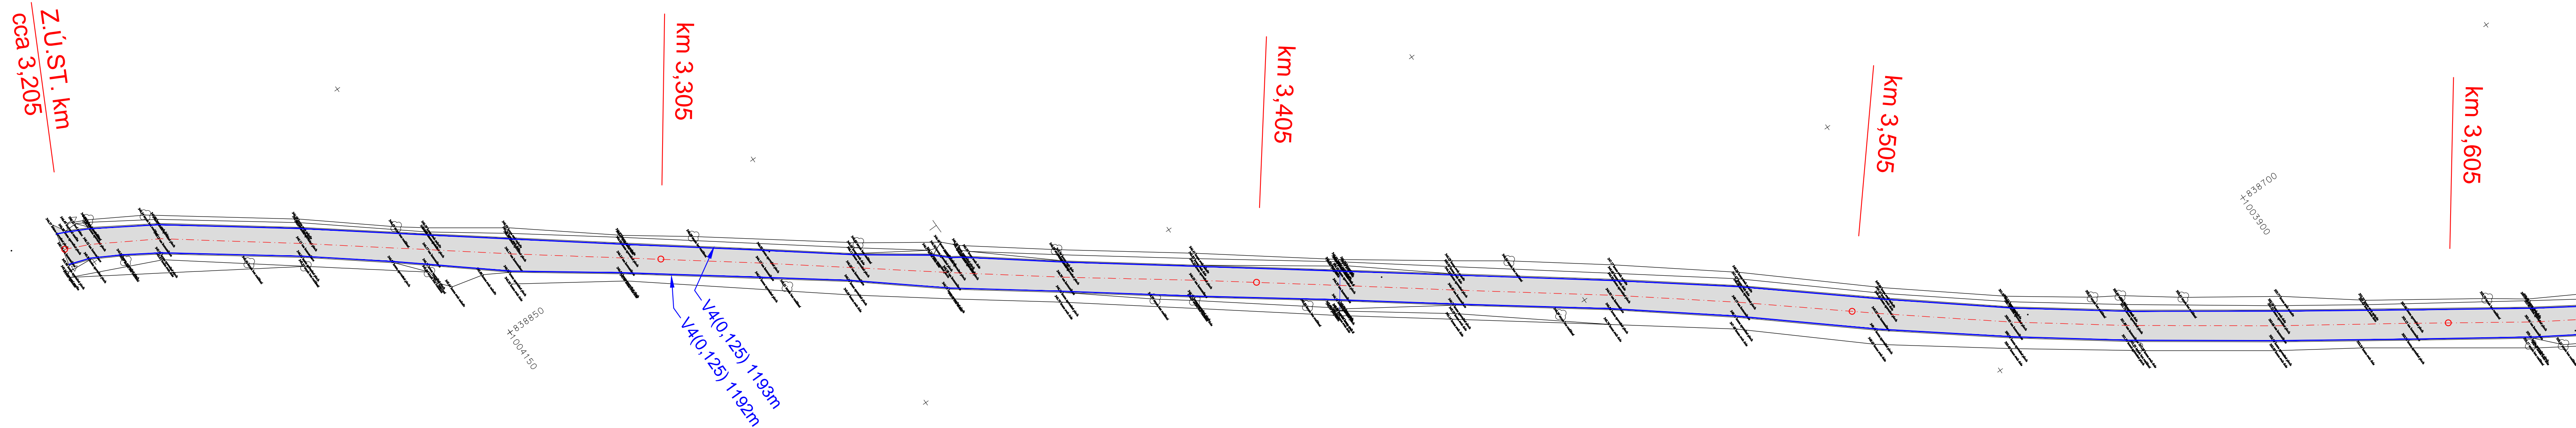

KOORDINAČNÍ SITUACE STAVBY DÍL - B

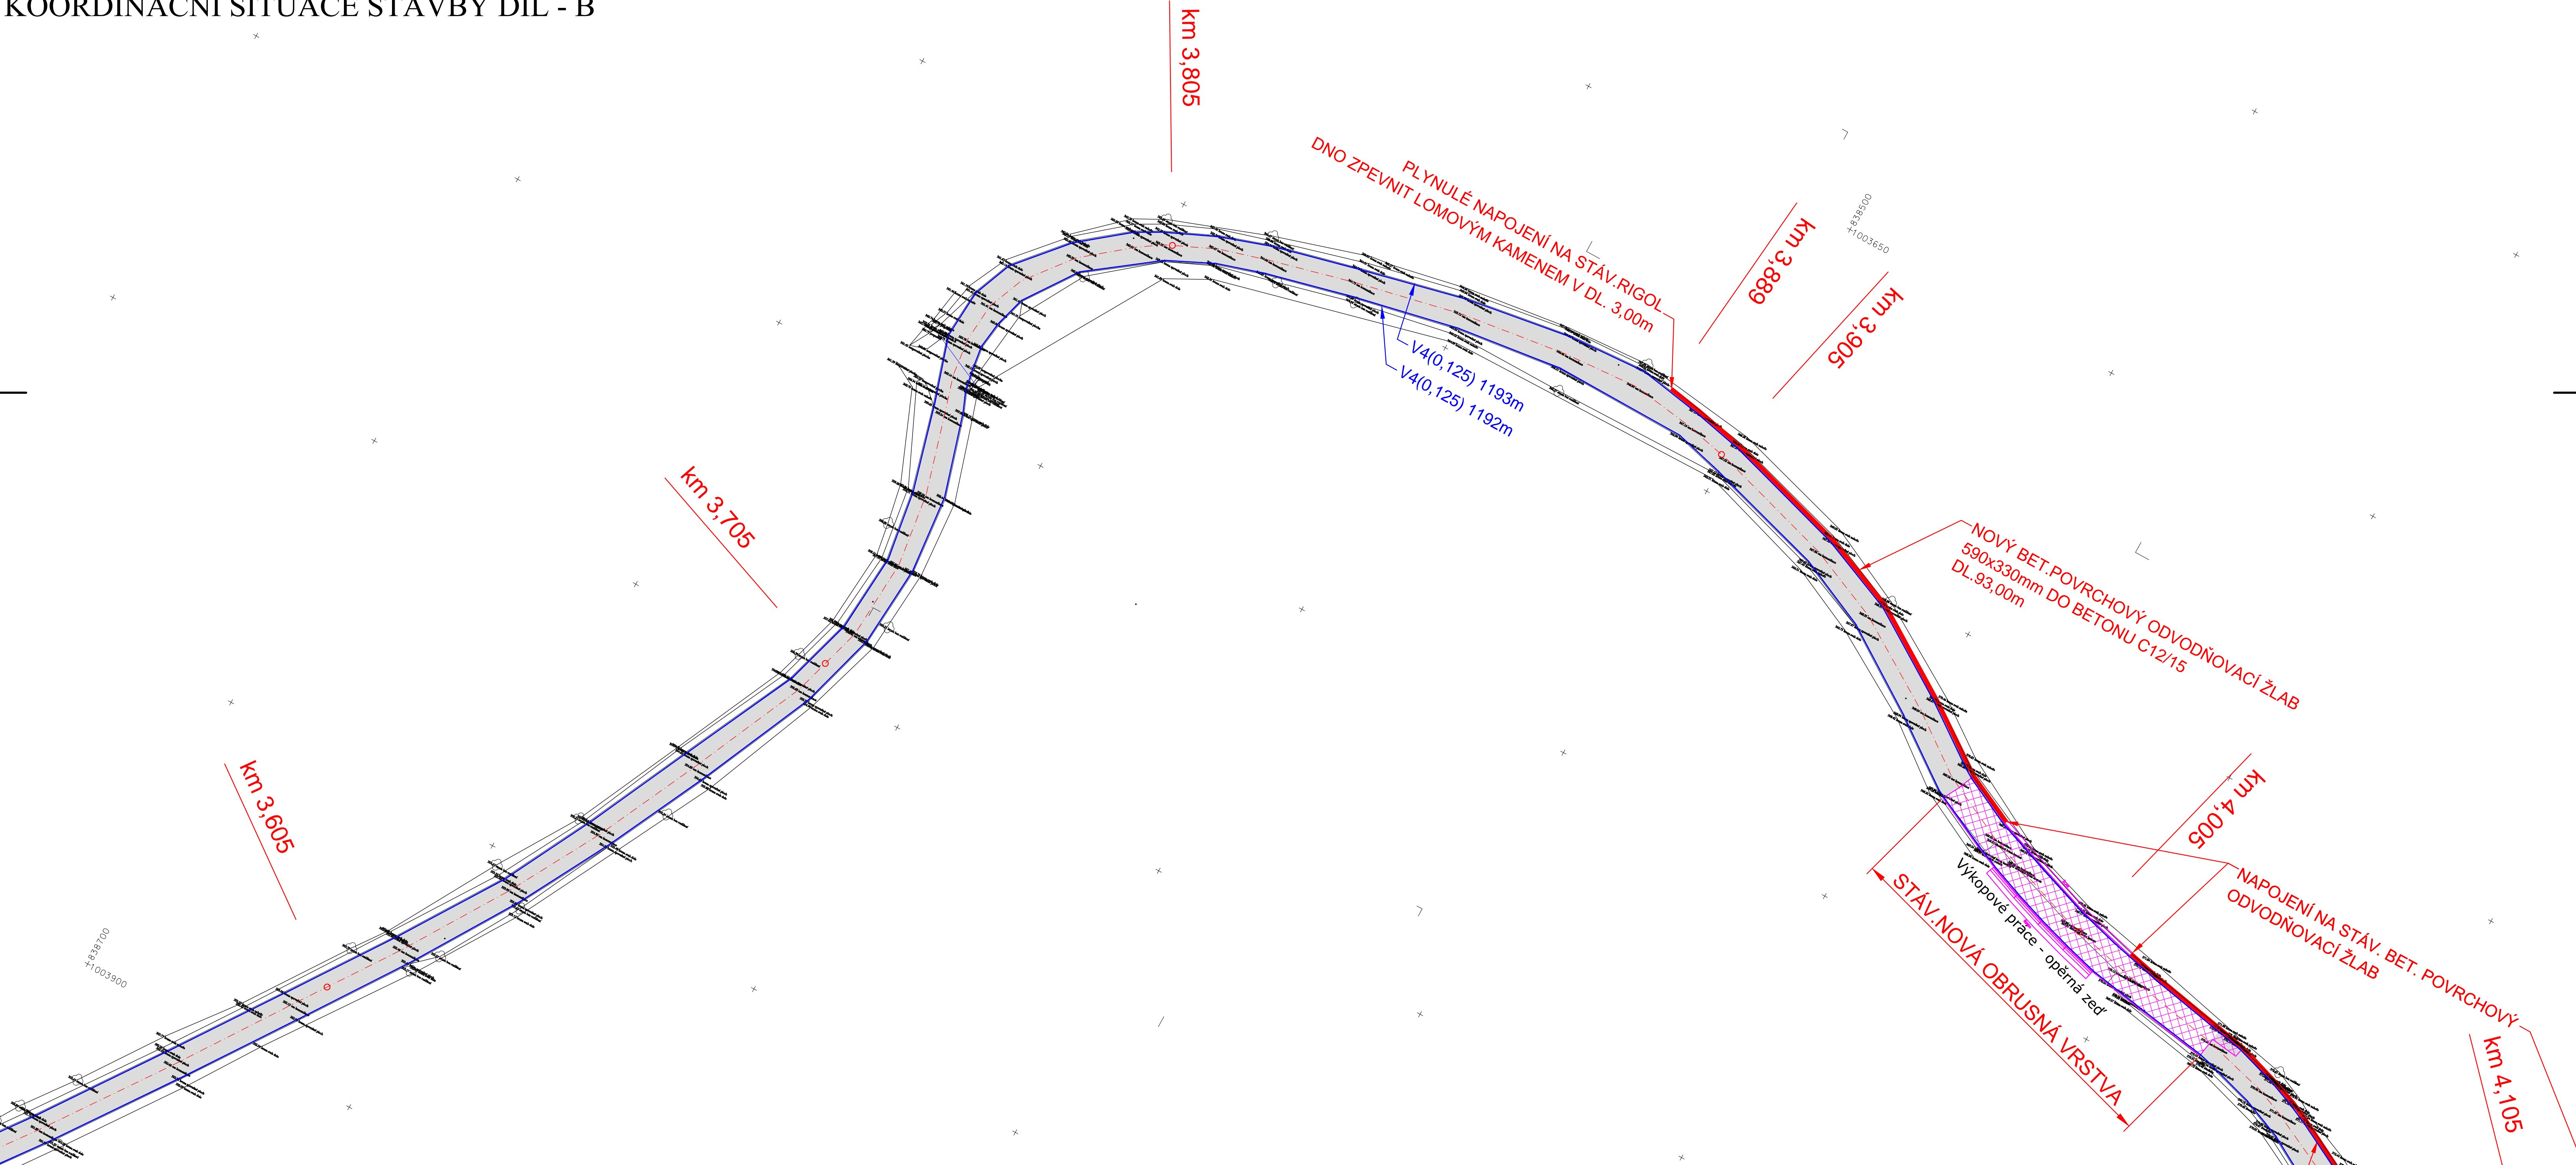

POZNÁMKA :

- 1 - Šířkové a výškové uspořádání komunikace bude zachováno stávající.
- 2 - Napojení na stávající kce bude provedeno plynule.
- 3 - Pracovní spáry budou ošetřeny asfaltovou záplvkou.
- 4 - Poklopy šachet, šoupat, hydrantů a jiné prvky budou případně výškově upraveny.

LEGENDA ČAR :

- GEODETICKÉ ZAMĚŘENÍ
- KATASTRÁLNÍ HRANICE - VNĚJŠÍ
- KATASTRÁLNÍ HRANICE - VNITŘNÍ
- VDZ V4 0,125m

LEGENDA PLOCH :

- KOMUNIKACE ŽIVIČNÁ - NOVÁ
- DSPS OPĚRNÝCH STĚN, KOMUNIKACE

SOURADNICOVÝ SYSTÉM : JTSK VÝŠKOVÝ SYSTÉM : BpV			ALGON G.S. DIVIZE GABIONOVÝCH A PROTILUKOVÝCH STAVEB			Jolštova 1, 35002 Cheb Dopravní a inženýrské stavby			
Projektant:		Michal ŠNAIDLER		Zodp. projektant:		Ing. Michael NOHEJL		Fare č.:	
Výpočet:		Michal ŠNAIDLER		Kontrola:		Michal ŠNAIDLER			
Stavatel:		KSUS Karlovarského kraje, Chebská 282, Sokolov 356 04							
Akce:		Oprava silnic v okrese Karlovy Vary - SFDI III/22125 Vojkovice - Danice, km 3,205 - 4,395						Stupeň: PDPS	
Objekt:		SO 101 - Pozemní komunikace							
Výkres:		Koordináční situace stavby - díl I							
		Měřítko:						1:500	
		Příloha č.:						A.3.1	