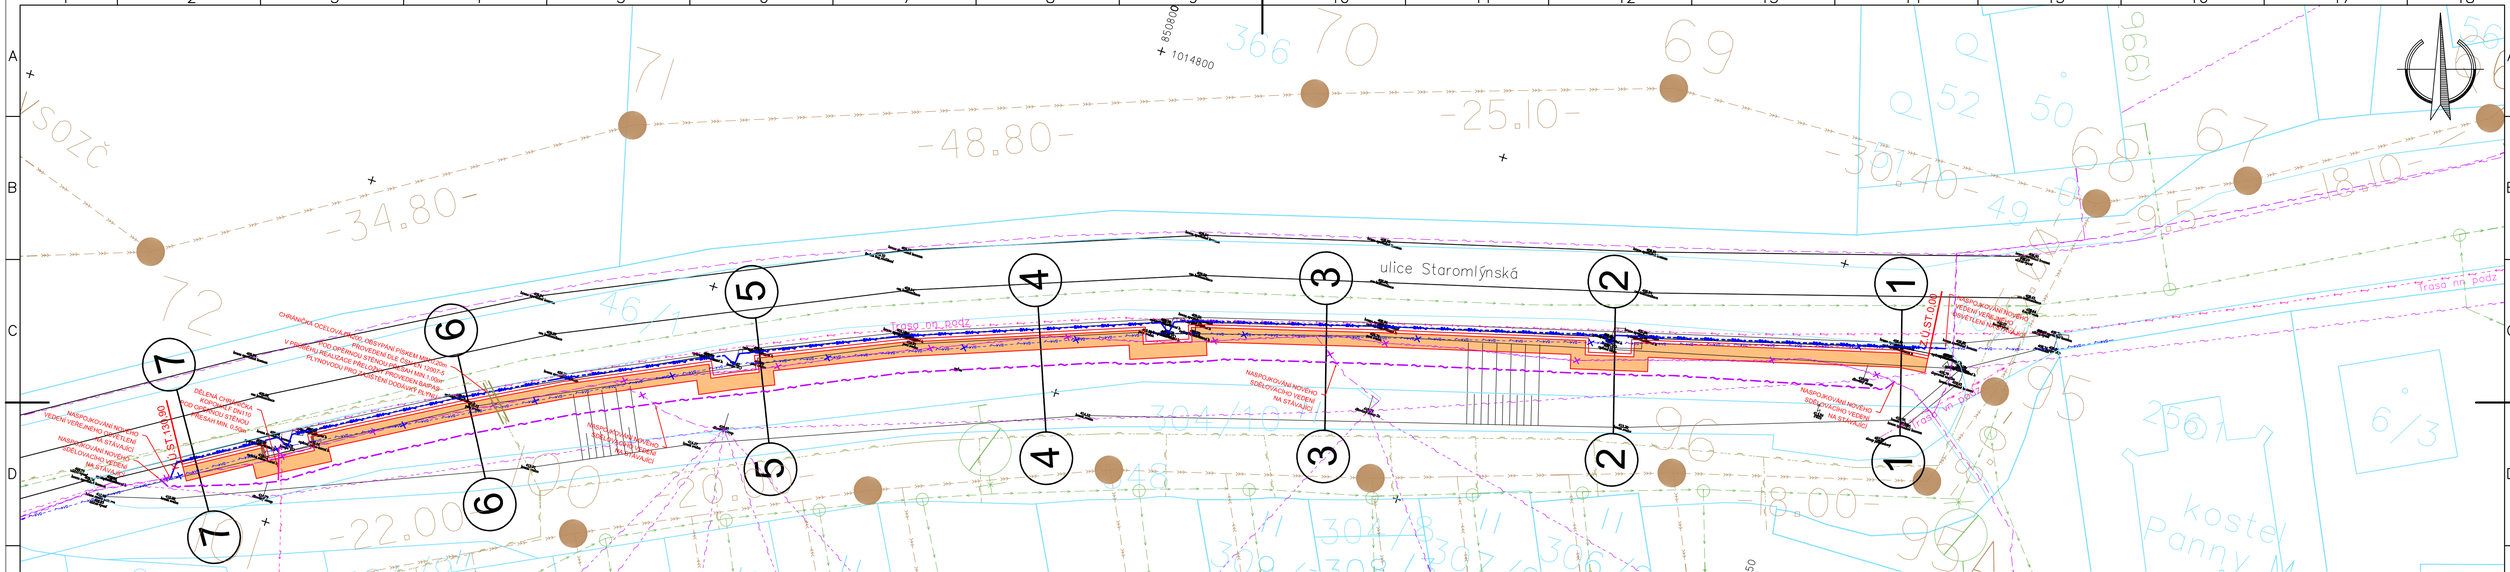
ulice Staromlýnská
Trasa na podz
Trasa na podz
NASPOJKOVÁNÍ NOVÉHO SDĚLOVACÍHO VEDENÍ NA STÁVAJÍCÍ
NASPOJKOVÁNÍ NOVÉHO SDĚLOVACÍHO VEDENÍ NA STÁVAJÍCÍ
NASPOJKOVÁNÍ NOVÉHO SDĚLOVACÍHO VEDENÍ NA STÁVAJÍCÍ
NASPOJKOVÁNÍ NOVÉHO SDĚLOVACÍHO VEDENÍ NA STÁVAJÍCÍ
NASPOJKOVÁNÍ NOVÉHO VEDENÍ VEŘEJNÉHO OSVĚTLENÍ NA STÁVAJÍCÍ
NASPOJKOVÁNÍ NOVÉHO VEDENÍ VEŘEJNÉHO OSVĚTLENÍ NA STÁVAJÍCÍ
DĚLENÁ CHRÁNIČKA KOMBINOVANÁ DN110 POD OPĚRNOU STĚNOU MIN. 0,5M
2.0 ST 130
2.0 ST 0.00
K316/3
K315/3
DN 150
DN 150
DN 150