


PODÉLNÝ PROFIL - ČÁST 2

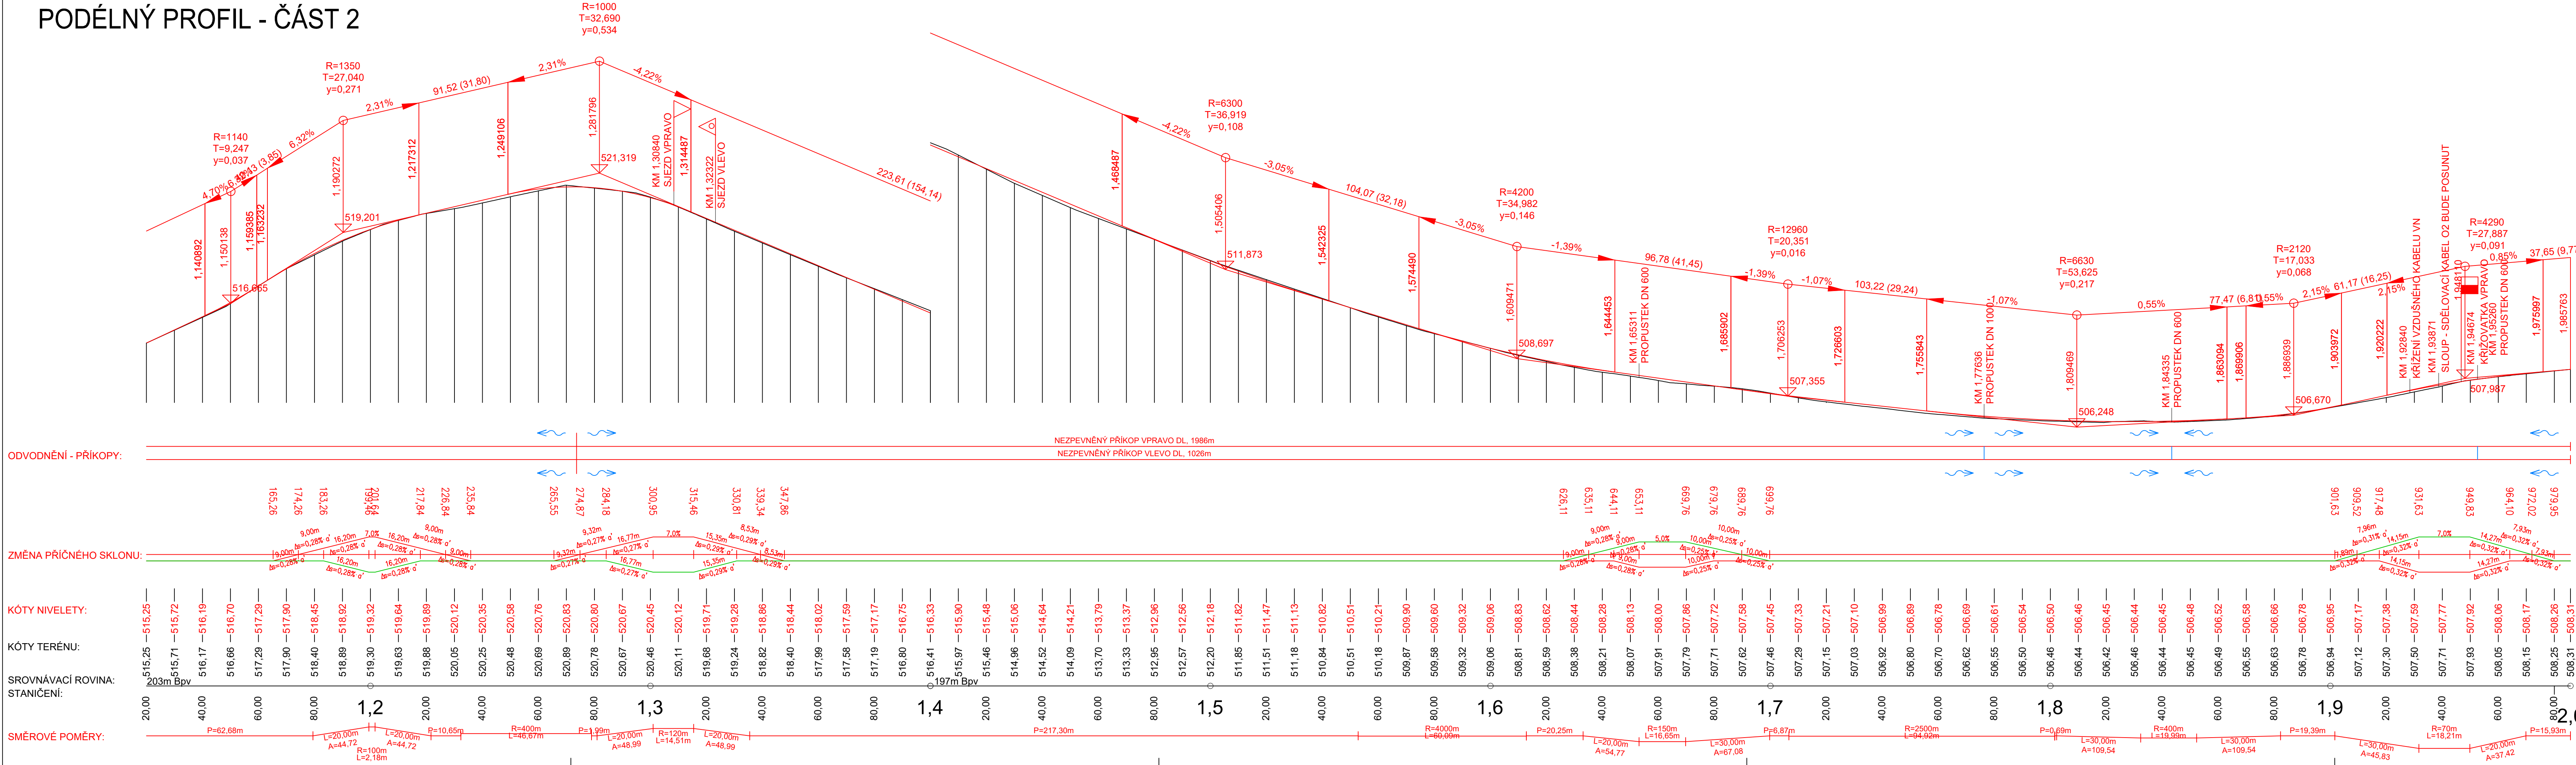

D - SO 101

VÝŠKOVÝ SYSTÉM: B.p.v.			
AKTUALIZACE ČLENĚNÍ PD, AKTUALIZACE ZÁBORŮ	01/2019		
Č. TEXT ZMĚNY – ODŮVODNĚNÍ	DATUM	PODPIS	

Výpracoval: ING. JIŘÍ OBOZHENKO		Zadp. projektant: ING. JIŘÍ OBOZHENKO	HIP: ING. JIŘÍ OBOZHENKO	Zhotovitel: ING. JIŘÍ OBOZHENKO	
podpis:		podpis:		podpis:	
Obec: VLADŮŘICE, MOČIDLEC		Kraj: KARLOVARSKÝ		Smetanova 501/7 360 17 Stará Role tel. 774 435 275 projekce@oboz.cz www.oboz.cz	
Investor: KRAJSKÁ SPRÁVA A ÚDRŽBA SILNIC KARLOVARSKÉHO KRAJE, P.O.		Objednatel: KRAJSKÁ SPRÁVA A ÚDRŽBA SILNIC KARLOVARSKÉHO KRAJE, P.O.		Č. zakázky:	2015-06
Zakázka:		II/205 MODERNIZACE SILNICE MOČIDLEC - VLADŮŘICE		Datum:	6/2015
				Formát:	6x44
				Mřítko:	1:1000/100
				Stupeň PD:	DSP, PDPS
				Číslo přílohy:	Suprava:
				PODÉLNÝ PROFIL - ČÁST 2	
				D1.2.b	