


KOORDINAČNÍ SITUAČNÍ VÝKRES - ČÁST 3



- LEGENDA:**
- STÁVAJÍCÍ STAV:**
- STÁVAJÍCÍ STAV
 - SDĚLOVACÍ KABEL
 - VEDENÍ VN
 - VEDENÍ NN
 - KANALIZACE
 - VODOVOD
 - RADIOVÉ SÍTĚ, OCHRANNÉ PÁSMO
- NOVÝ STAV:**
- HRANICE KN S PARCELNÍM ČÍSLEM A DÍLCÍ HRANICÍ
 - KOMUNIKACE, FRÉZOVÁNÍ VOZOVKY
 - KOMUNIKACE, ODKOP KONSTRUKČNÍCH VRSTEV VOZOVKY
 - NEZPEVNĚNÁ KRAJNICE
 - SJEZD, MECHANICKY ZPEVNĚNÉ KAMENIVO
 - NÁSYPY
 - ZÁŘEZY
 - NOVÝ STAV
 - OBVOD STAVENÍSTĚ – TRVALÝ ZÁBOR
 - OBVOD STAVENÍSTĚ – DOČASNÝ ZÁBOR
 - VSTUP NA STAVENÍSTĚ
 - KACENÍ ZELENĚ, ČÍSLOVÁNÍ STROMŮ DLE DENDROLOGICKÉHO PRŮZKUMU
- SEZNAM OBJEKTŮ:**
- SO 101 Komunikace

SOURADNÝ SYSTÉM: JTSK
VÝŠKOVÝ SYSTÉM: B.p.v.

α	AKTUALIZACE ČLENĚNÍ PD, AKTUALIZACE ZÁBORŮ	01/2019	
Č.	TEXT ZMĚNY – ODŮVODNĚNÍ	DATUM	PODPIS

Vypracoval: ING. JIŘÍ OBOZVENKO	Zatvrdil projektant: ING. JIŘÍ OBOZVENKO	HP: ING. JIŘÍ OBOZVENKO	Zhotovitel: ING. JIŘÍ OBOZVENKO
podpis:	podpis:	podpis:	podpis:
Obec: VLADOŘICE, MOČIDLEC	Kraj: KARLOVARSKÝ		
Investor: KRAJSKÁ SPRÁVA A ÚDRŽBA SILNIC KARLOVARSKÉHO KRAJE, P.O.			
Objednatel: KRAJSKÁ SPRÁVA A ÚDRŽBA SILNIC KARLOVARSKÉHO KRAJE, P.O.			
Zakázka:	II/205 MODERNIZACE SILNICE MOČIDLEC - VLADOŘICE		
Č. zakázky:	2015-06		
Datum:	6/2015		
Formát:	10x44		
Měřítko:	1:500		
Stupeň PD:	DSP, PDPS		
Název přílohy:	KOORDINAČNÍ SITUAČNÍ VÝKRES - ČÁST 3		
	C6		