


PODÉLNÝ PROFIL - ČÁST 1

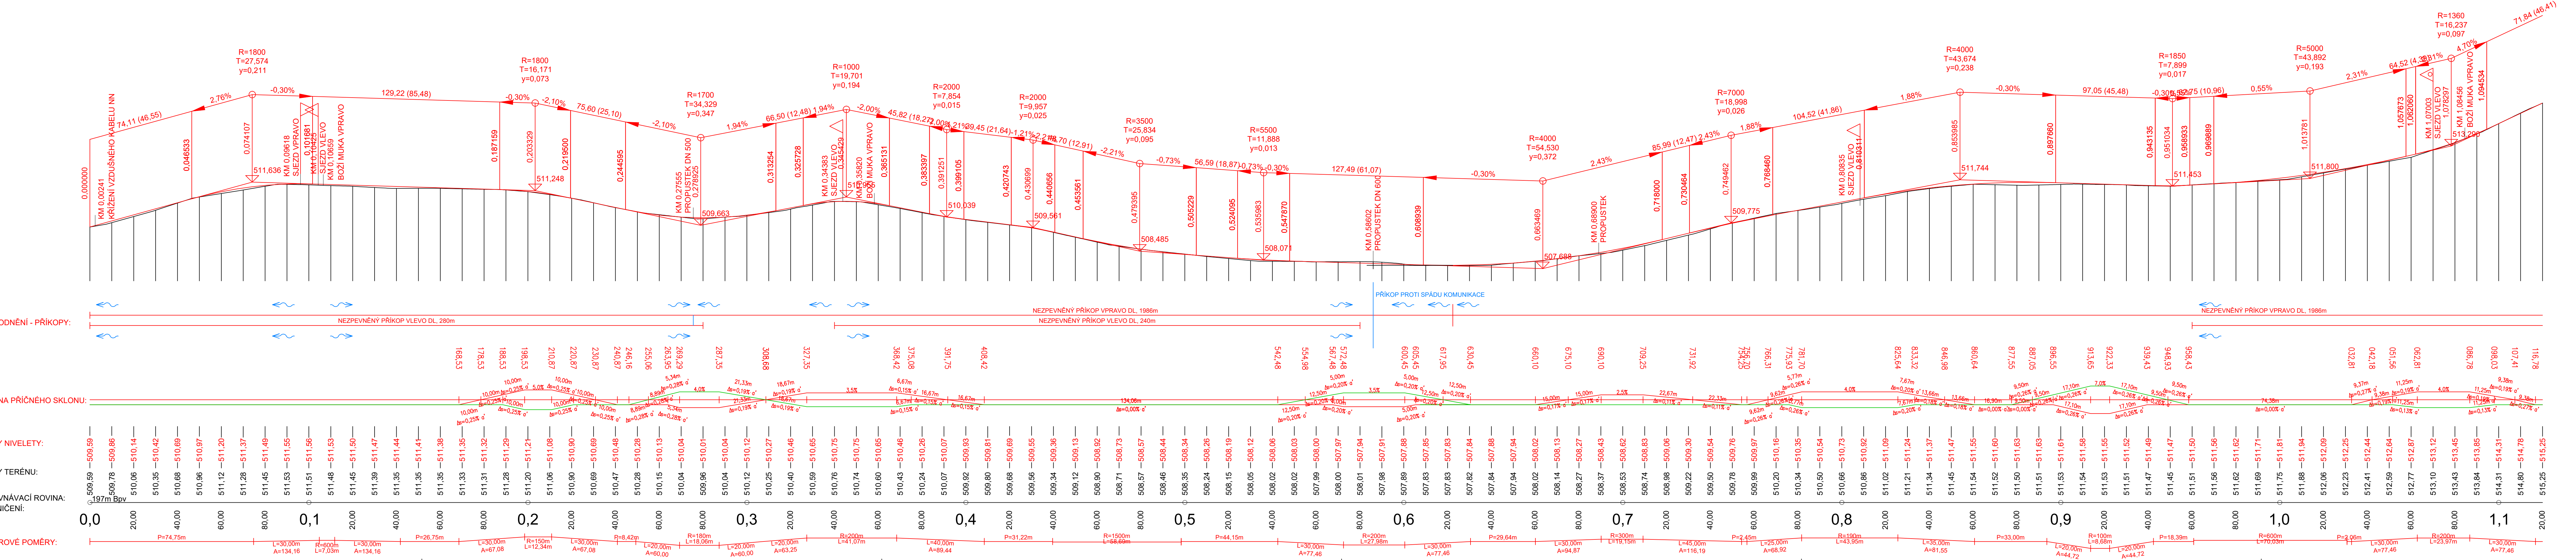

D - SO 101

VÝŠKOVÝ SYSTÉM: B.p.v.

α	AKTUALIZACE ČLENĚNÍ PD, AKTUALIZACE ZÁBORŮ	01/2019	
Č.	TEXT ZMĚNY – ODŮVODNĚNÍ	DATUM	PODPIS

Vypracoval: ING. JIŘÍ OBOZENKO podpis:	Zodp. projektant: ING. JIŘÍ OBOZENKO podpis:	HIP: ING. JIŘÍ OBOZENKO podpis:	Zhotovitel: ING. JIŘÍ OBOZENKO Smetanova 561/7 360 17 Stará Role tel. 774 435 275 projekce@oobz.cz www.oobz.cz
Obec: VLADOŘICE, MOČIDLEC	Kraj: KARLOVARSKÝ		Č. zakázky: 2015-06
Investor: KRAJSKÁ SPRÁVA A ÚDRŽBA SILNIC KARLOVARSKÉHO KRAJE, P.O.			Datum: 6/2015
Objednatel: KRAJSKÁ SPRÁVA A ÚDRŽBA SILNIC KARLOVARSKÉHO KRAJE, P.O.			Formát: 7x44
Zakázka:	II/205 MODERNIZACE SILNICE MOČIDLEC - VLADOŘICE		Měřítko: 1:1000/100
			Stupeň PD: DSP, PDPS
Název přílohy:	PODÉLNÝ PROFIL - ČÁST 1		Číslo přílohy: Souprava: D1.2.a