


GEODETICKÝ KOORDINAČNÍ VÝKRES - ČÁST 2

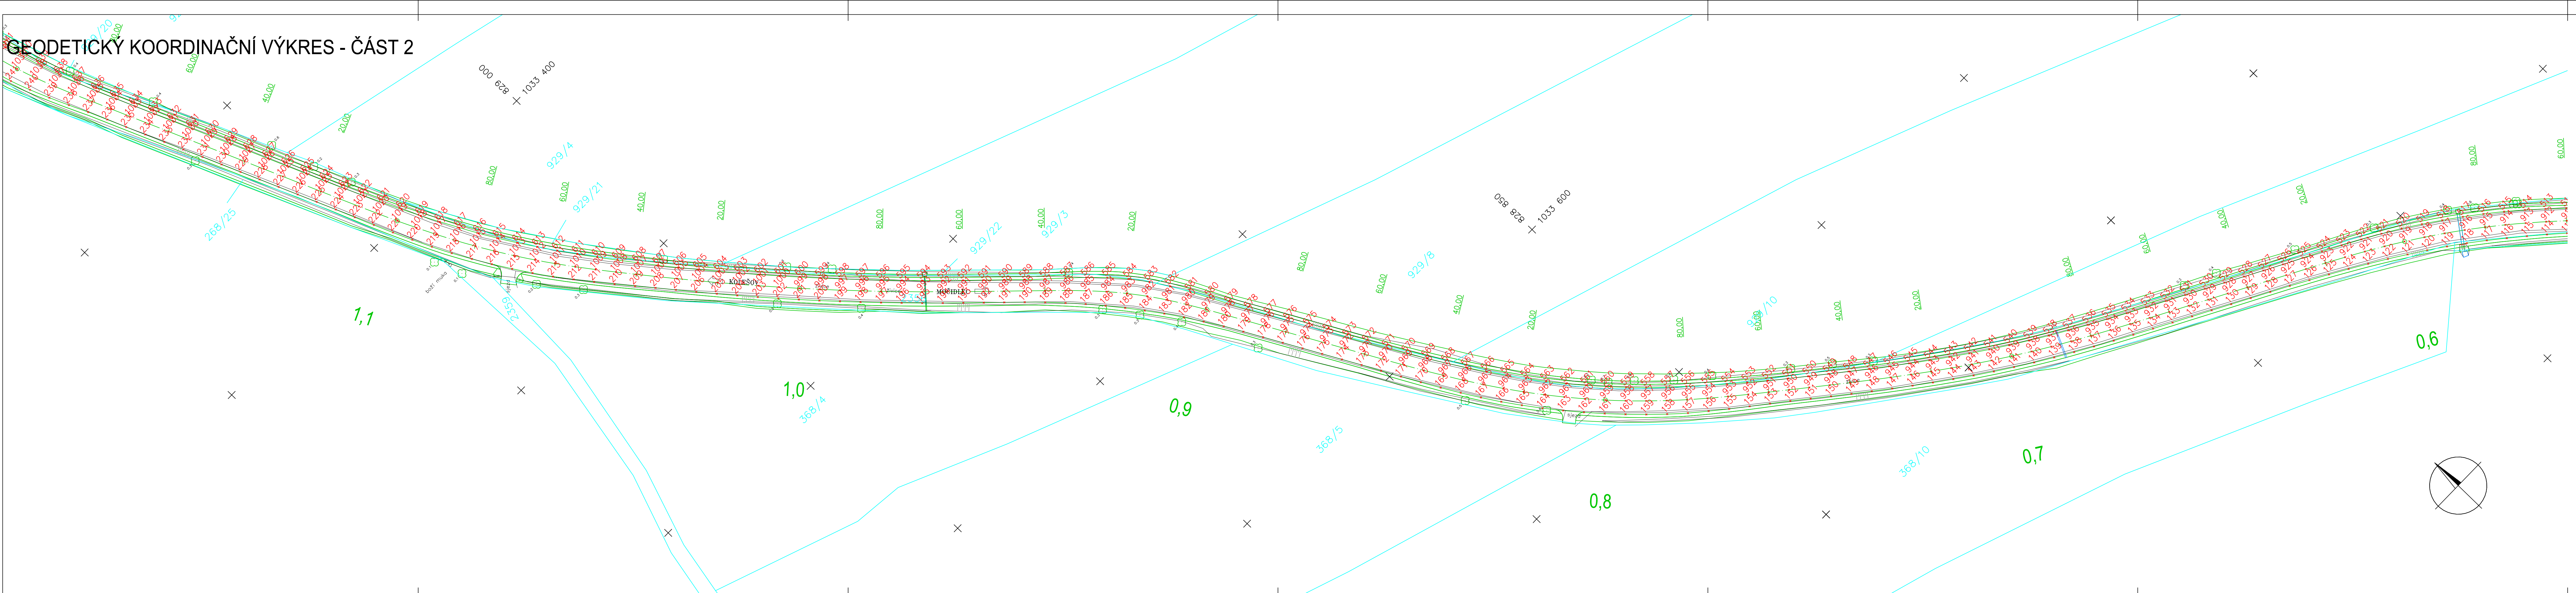

LEGENDA:

STÁVAJÍCÍ STAV: — STÁVAJÍCÍ STAV

NOVÝ STAV: — NOVÝ STAV

3370 HRANICE KN S PARCELNÍM ČÍSLEM A DÍLČÍ HRANICÍ

SOUŘADNÝ SYSTÉM: JTSK

D - SO 101

α	AKTUALIZACE ČLENĚNÍ PD, AKTUALIZACE ZÁBORŮ	01/2019	
Č.	TEXT ZMĚNY – ODŮVODNĚNÍ	DATUM	PODPIS

Vypracoval: ING. JIŘÍ OBOZENKO podpis:	Zodp. projektant: ING. JIŘÍ OBOZENKO podpis:	HIP: ING. JIŘÍ OBOZENKO podpis:	Zhotovitel: ING. JIŘÍ OBOZENKO Smetanova 561/7 360 17 Stará Role tel. 774 435 275 projekce@oboz.cz www.oboz.cz
Obec: VLADOŘICE, MOČIDLEC	Kraj: KARLOVARSKÝ		
Investor: KRAJSKÁ SPRÁVA A ÚDRŽBA SILNIC KARLOVARSKÉHO KRAJE, P.O.		Č. zakázky: 2015-06	
Objednatel: KRAJSKÁ SPRÁVA A ÚDRŽBA SILNIC KARLOVARSKÉHO KRAJE, P.O.		Datum: 6/2015	
Zakázka: II/205 MODERNIZACE SILNICE MOČIDLEC - VLADOŘICE		Formát: 7x44	
		Měřítko: 1:500	
		Stupeň PD: DSP, PDPS	
Název přílohy: GEODETICKÝ KOORDINAČNÍ VÝKRES - ČÁST 2		Číslo přílohy: D1.2.h	Souprava: