Sekce - AB_3.NP			
	AB3.01	Odpočinková místnost	19,23
	AB3.02	Pokoj	29,81
	AB3.03	WC	8,24
	AB3.04	WC	1,54
	AB3.05	Přesíň	1,20
	AB3.06	Šatna úklid	11,45
	AB3.07	Sklad prádla a čištění	7,15
	AB3.08	Sklad prádla	6,70
	AB3.09	Denní místnost	19,61
	AB3.10	Denní místnost	25,68
	AB3.11	Kuchyňka	11,43
	AB3.12	Výtah	7,20
	AB3.13	Chodba	49,72
			198,96 m2
Sekce - B_2.NP			
	B2.01	Pokoj	13,38
	B2.02	WC	4,84
	B2.03	Pokoj	13,46
	B2.04	WC	4,84
	B2.05	Pokoj	13,46
	B2.06	WC	4,84
	B2.07	Pokoj	13,46
	B2.08	WC	4,84
	B2.09	Pokoj	13,59
	B2.10	WC	4,84
	B2.11	Pokoj	13,59
	B2.12	WC	4,84
	B2.13	Pokoj	13,46
	B2.14	WC	4,84
	B2.15	Pokoj	13,46
	B2.16	WC	4,84
	B2.17	Pokoj	13,46
	B2.18	WC	4,84
	B2.19	Pokoj	13,36
	B2.20	Pokoj	4,84
	B2.21	Kantýna	6,20
	B2.22	Pokoj	14,27
	B2.23	WC	6,76
	B2.24	Pokoj	18,68
	B2.25	WC	4,84
	B2.26	Odpočinková místnost personálu	11,43
	B2.27	sesterna	17,84
	B2.28	Předsíň	1,55
	B2.29	WC	1,66
	B2.30	Úklid	5,24
	B2.31	Pokoj	16,69
	B2.32	WC	6,91
	B2.33	Pokoj	20,67
	B2.34	WC	6,97
	B2.35	Chodba	92,84
	B2.36	Schodišťový prostor	15,11
			430,74 m2

SO 05 STAVEBNÍ ÚPRAVY PAVILONU "C"

SO 04 STAVEBNÍ ÚPRAVY PAVILONU "B"

SO 04 STAVEBNÍ ÚPRAVY PAVILONU "B"

SO 03 STAVEBMÍ ÚPRAVY PAVILONU "A"

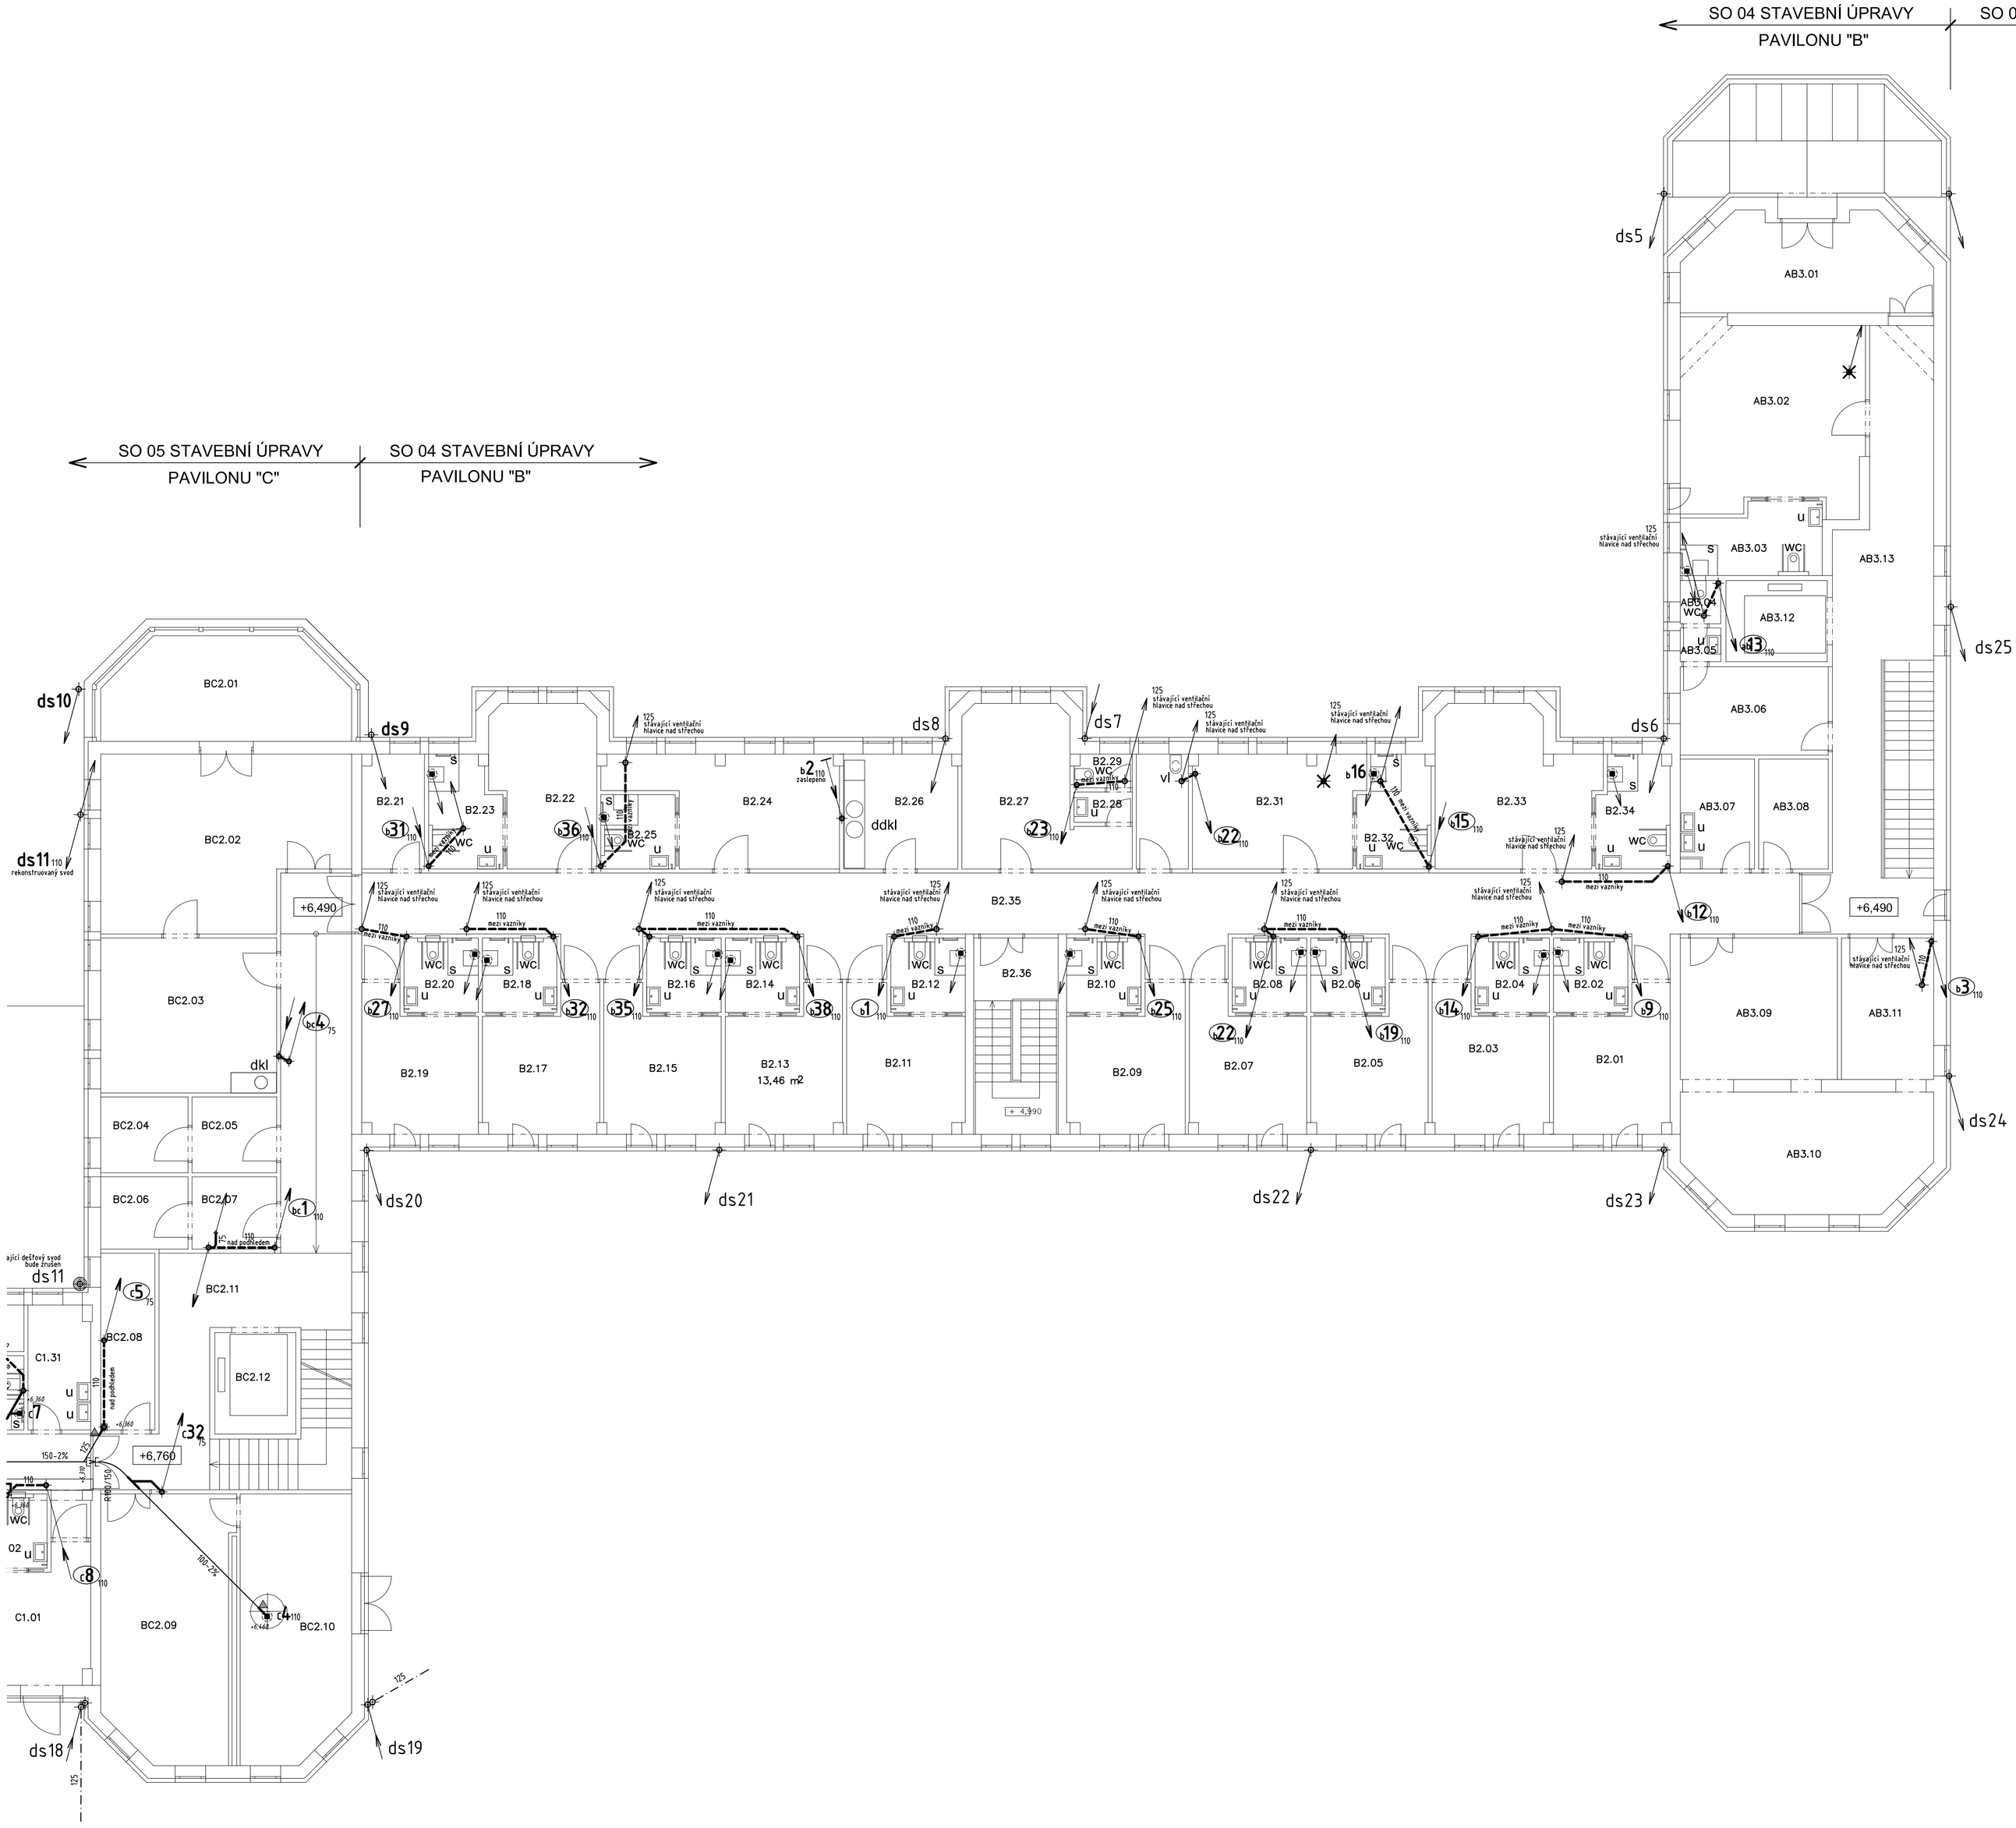

LEGENDA

KANALIZACE

- STÁVAJÍCÍ LEŽATÁ SPLAŠKOVÁ KANALIZACE LITINOVÁ
- STÁVAJÍCÍ LEŽATÁ SPLAŠKOVÁ KANALIZACE KAMENINOVÁ
- STÁVAJÍCÍ PODVĚŠENÁ SPLAŠKOVÁ KANALIZACE
- STÁVAJÍCÍ LEŽATÁ DEŠŤOVÁ KANALIZACE
- NEVYUŽÍVANÁ STÁVAJÍCÍ KANALIZACE SPLAŠKOVÁ
- PROJEKTOVANÁ SPLAŠKOVÁ LEŽATÁ KANALIZACE
- PROJEKTOVANÉ PODVĚŠENÉ KANALIZAČNÍ POTRUBÍ
- PROJEKTOVANÁ DEŠŤOVÁ LEŽATÁ KANALIZACE

- ZASLEPENÍ STÁVAJÍCÍHO POTRUBÍ KANALIZACE TĚSNĚ POD PODLAHOU
- NAPOJENÍ NA STÁVAJÍCÍ LEŽATÝ SVOD
- VYSAZENÍ ODBOČKY NA STÁVAJÍCÍM LEŽATÉM SVODU

POZNÁMKA :

VEŠKERÉ INSTALACE KANALIZACE NAD PODLAHOU BUDOU DEMONTOVÁNY

STÁVAJÍCÍ LEŽATÉ SVODY BUDOU NADÁLE VYUŽÍVÁNY VE VYZNAČENÉM ROZSAHU PO PROVĚŘENÍ JEJICH ZPŮSOBILOSTI KAMEROVÝM PRŮZKUMEM

NEVYUŽÍVANÉ VÝSTUPY LEŽATÝCH SVODŮ BUDOU PLYNOTĚSNĚ ZASLEPENY POD PODLAHOU 1.NP (1.PP)

ODPADNÍ POTRUBÍ BUDE PROPOJENO NA STÁVAJÍCÍ VĚTRACÍ HLAVICE OSAZENÉ VE STŘEŠNÍM PLÁŠTI VĚTRACÍM POTRUBÍM VEDENÝM V PROSTORU MEZI VAZNÍKY

NA ODPADNÍM POTRUBÍ BUDOU OSAZENY ČISTÍCÍ TVAROVKY 1M NAD ZALOMENÍM DO SVODNÉHO POTRUBÍ

vypracoval	zodpovědný projektant	hlavní inženýr projektu
Ing. Pavel Vainer	Ing. Pavel Vainer	Ing.Ondřej Zástěra

Ing.Pavel Vainer
PROJEKTY - VODA, KANALIZACE, PLYN
Chorušická 464/152
181 00 Praha 8-Čimice
tel./fax: 222 716 593 mobil: 606 331 454
e-mail: pvainer@volny.cz

investor: Domov se zvláštním režimem "Matyáš", p.o.
Mládežnická 1123, 362 21 Nejdek

název akce

Domov se zvláštním režimem "MATYÁŠ"
Mládežnická 1123, 362 21 Nejdek

F.5 SO 05 Stavební úpravy pavilonu "B"

IČO		DIČ	
62574400		CZ530713156	
stupeň	datum	A4	měřítko
DSP	11.2012	8	1:100
číslo kopie	část		číslo přílohy

F5.4 Zdravotně technické instalace
kanalizace - půdorys 2.NP

F5.4 | 04