


Legenda ÚT

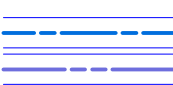

Pátevní rozvod ÚT z ocelového potrubí s tepelnou izolací. Potrubí kotveno ke stropu není-li na výkrese vyznačeno jinak. Potrubí bude vybaveno osovým vedením a osovými kompenzátory teplotní dilatace. Někótované úseky jsou DN80.




Okruh vytápění objektu. Rozvod z měděného potrubí s tepelnou izolací veden při podlaze ve zdi. Délková teplotní dilatace u přímých úseků delších než 7 metrů bude kompenzována změnou trasy rozvodu, nebo použitím "U" kompenzátorů.



Ocelové deskové otopné těleso s profilovanou čelní plochou, integrovaným termostatickým ventilem s plynulým přednastavením a spodním připojením. Na rozvod otopné vody napojeno ze zdi pomocí rohového šroubení. Vybaveno termostatickou hlavicí pro veřejné budovy s možností uzamčení nastavené teploty.



Koupelnové otopné těleso. Na rozvod otopné vody napojeno ze zdi pomocí rohového šroubení a rohového termostatického ventilu s plynulým přednastavením. Vybaveno termostatickou hlavicí pro veřejné budovy s možností uzamčení nastavené teploty.

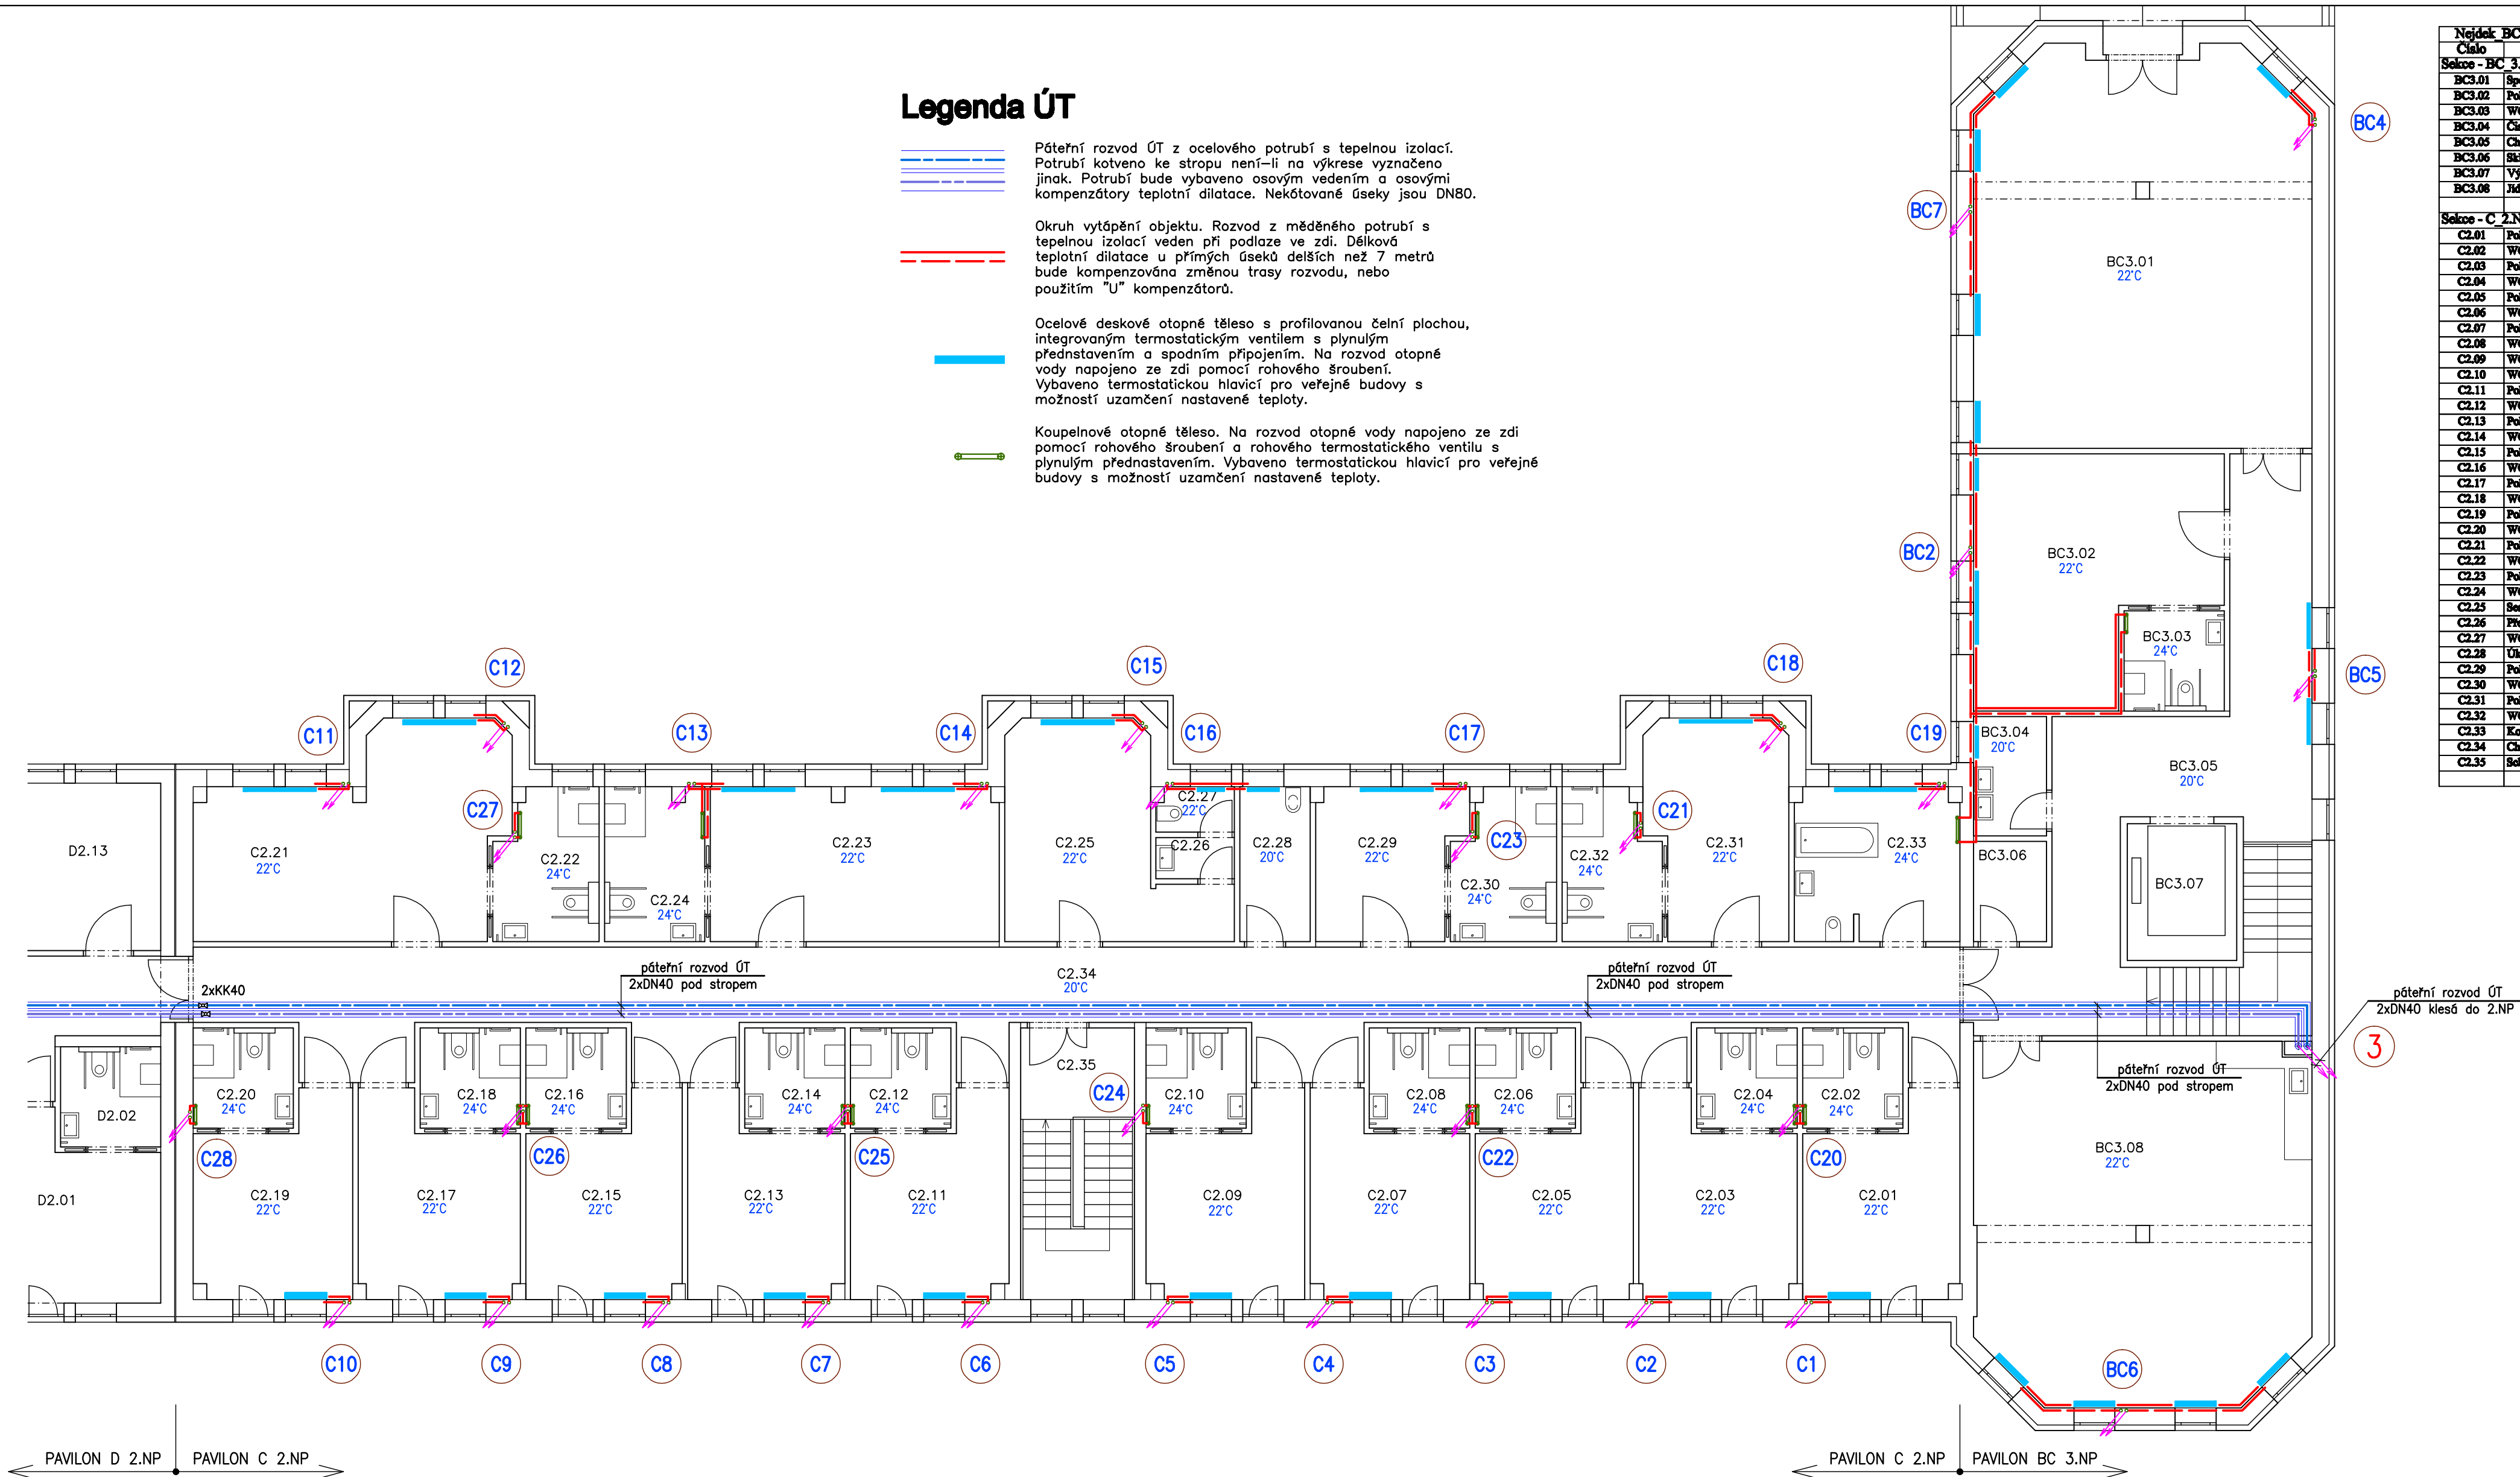

Nejdek BCD Tabulka místností 4.NP		
Číslo	Jméno místnosti	Celková plocha
Sekce - BC 3.NP		
BC3.01	Společenská místnost	62,46
BC3.02	Poloj	25,93
BC3.03	WC	4,84
BC3.04	Čistící místnost	4,18
BC3.05	Chodba	45,29
BC3.06	Šiklův přída	5,52
BC3.07	Výšah	7,50
BC3.08	Jídlna s kuchyňkou	57,13
		210,55 m2
Sekce - C 2.NP		
C2.01	Poloj	13,89
C2.02	WC	4,84
C2.03	Poloj	13,98
C2.04	WC	4,84
C2.05	Poloj	13,98
C2.06	WC	4,84
C2.07	Poloj	14,11
C2.08	WC	4,84
C2.09	WC	13,98
C2.10	WC	4,84
C2.11	Poloj	13,98
C2.12	WC	4,84
C2.13	Poloj	13,88
C2.14	WC	4,84
C2.15	Poloj	13,81
C2.16	WC	4,84
C2.17	Poloj	14,36
C2.18	WC	4,84
C2.19	Poloj	14,11
C2.20	WC	4,84
C2.21	Poloj	26,98
C2.22	WC	7,21
C2.23	Poloj	21,66
C2.24	WC	7,38
C2.25	Seizema	17,84
C2.26	Předař	1,55
C2.27	WC	1,66
C2.28	Úklid	5,24
C2.29	Poloj	10,46
C2.30	WC	7,21
C2.31	Poloj	14,27
C2.32	WC	6,76
C2.33	Koupelna	12,12
C2.34	Chodba	79,87
C2.35	Schodišřový prostor	15,48
		424,17 m2

výrazovatel / zodpovědný projektant	hlavní inženýr projektu	generální projektant	Ing. Jan Myšířka PROJEKTY - VYTÁPĚNÍ, CHLAZENÍ, PLYN Masíř Chomutov 771001, 102 00 Praha 8 tel.: 258600700 e-mail: j.mysicka@proje.cz mobil: +420 736300000 www.projektivytypani.cz			
Ing. Jan Myšířka ml.	Ing. Ondřej Záhřava	Ing. Pavel Holcz				
Ing. Jan Myšířka						
investor	Domov se zvláštním režimem "MATYÁŠ" v Nejdek přisp. org., Mládežnická 1123, 36221 Nejdek					
název objektu	Domov se zvláštním režimem MATYÁŠ Mládežnická č. p. 1123, Nejdek		iČO		DIČ	
15 287 556			CZ-5408252091			
stavba			datum	AI	mřířko	
DSP			08.08.18	0x	1 : 100	
Stavební úpravy pavilonu "C" PŮDORYS C - 2.NP, BC - 3.NP			číslo kresly		číslo	číslo přílohy
					ÚT	F.6.2.04