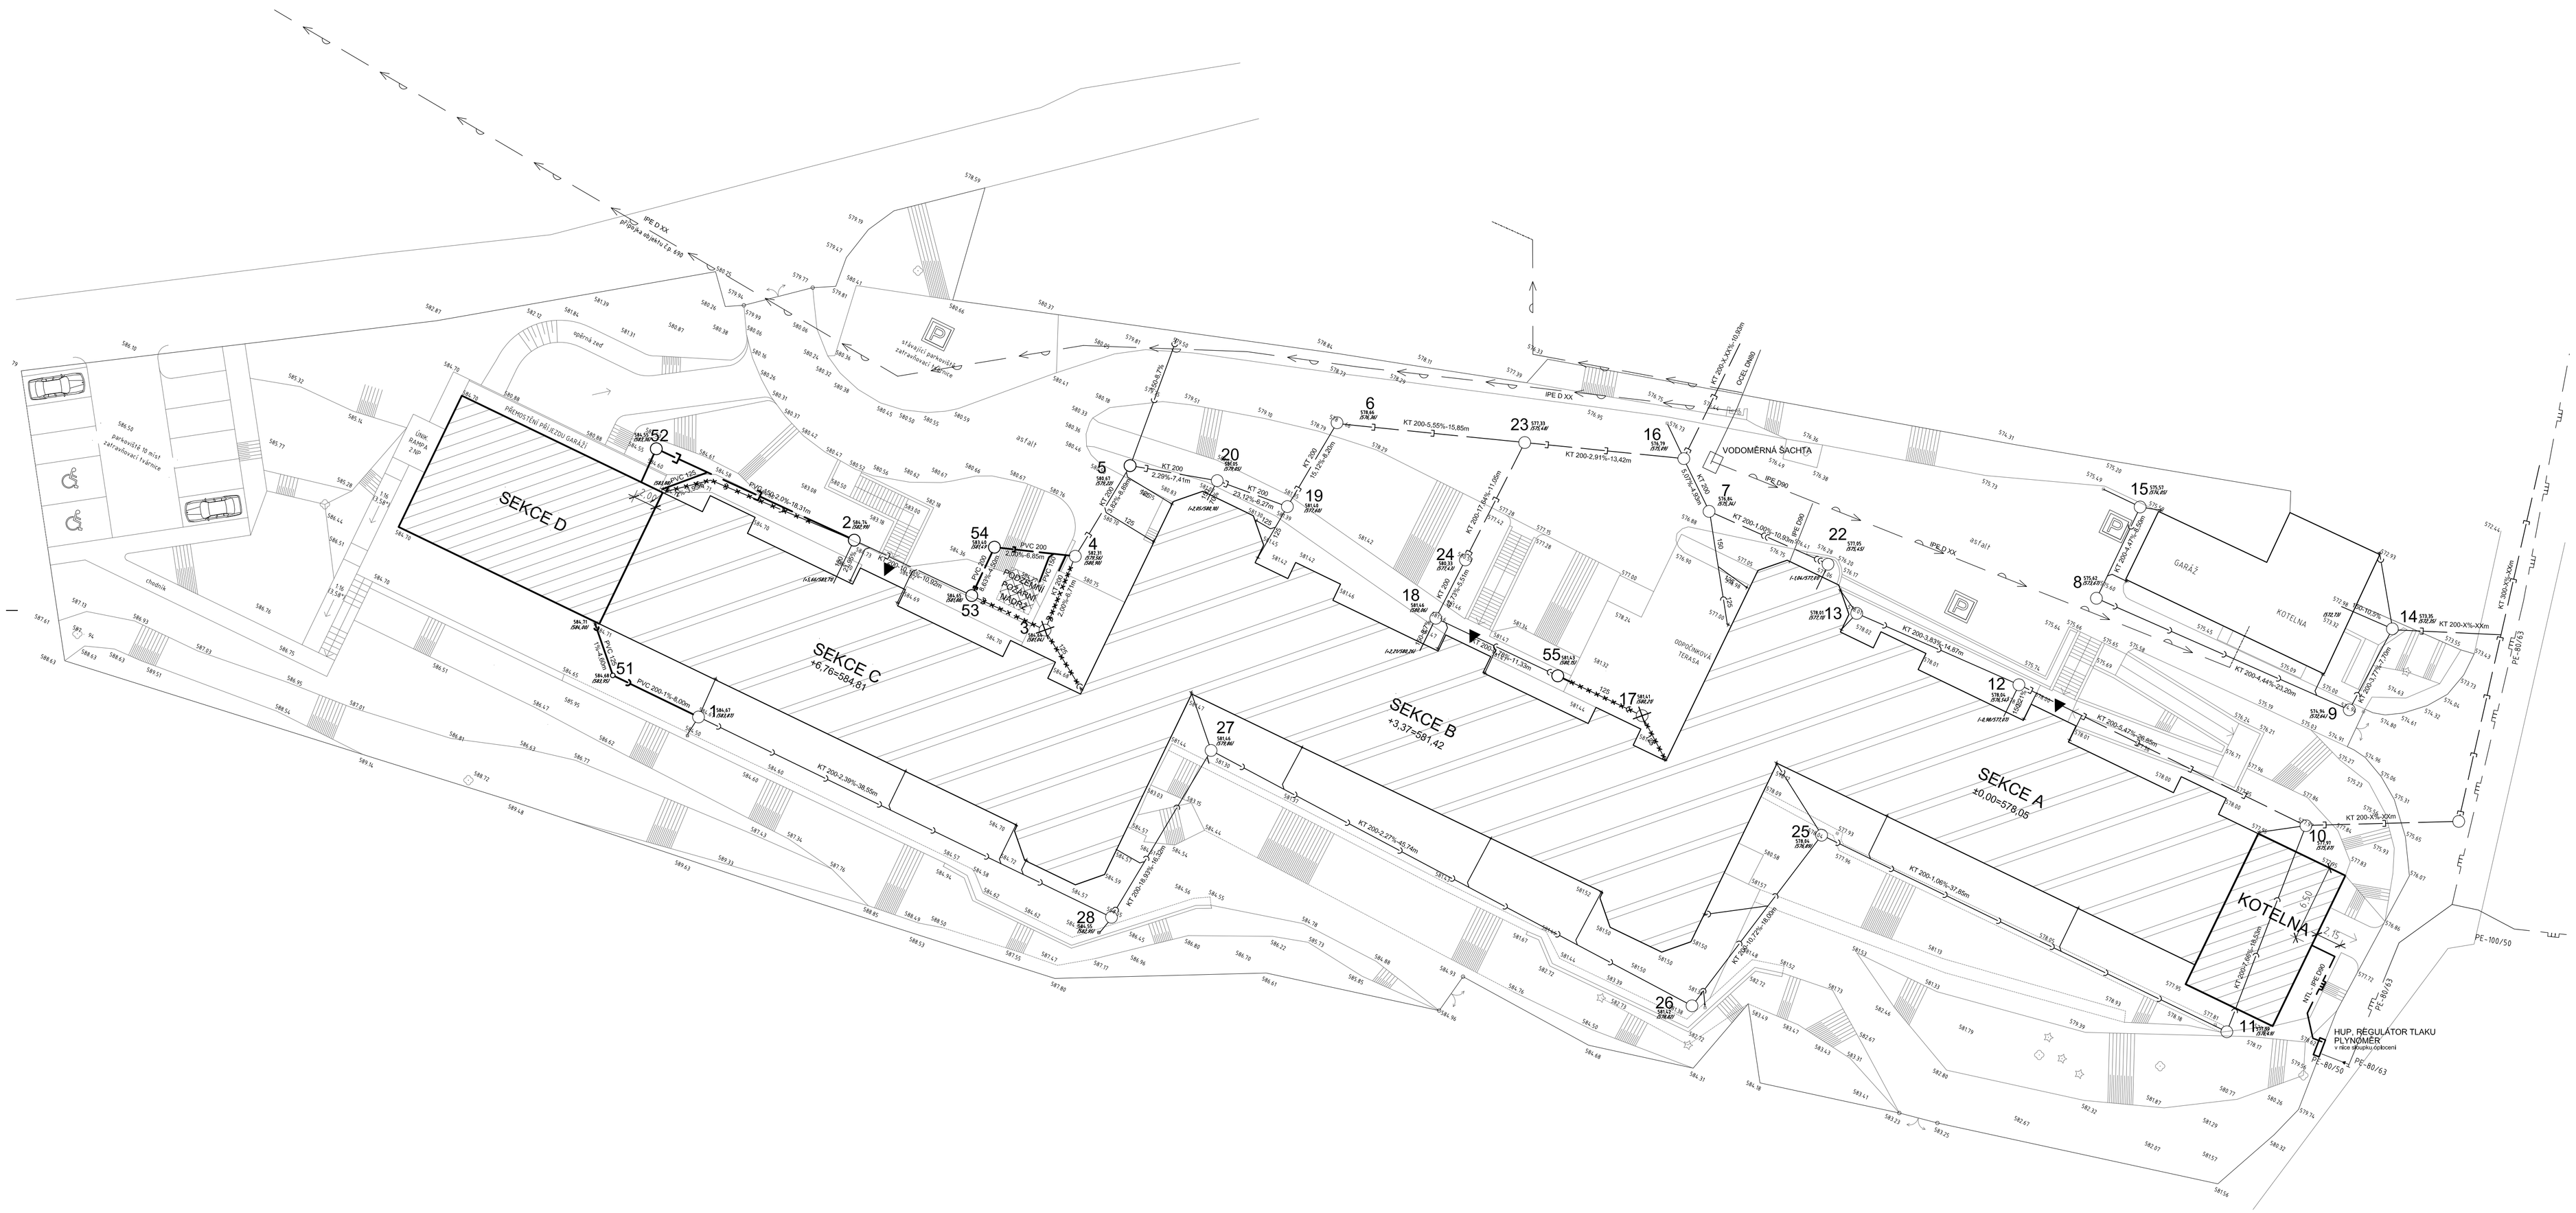

LEGENDA SÍTÍ

STÁVAJÍCÍ SÍTĚ

- RUŠENÁ DEŠŤOVÁ KANALIZACE
- RUŠENÁ JEDNOTNÁ KANALIZACE
- SPLAŠKOVÁ KANALIZACE
- DEŠŤOVÁ KANALIZACE
- JEDNOTNÁ KANALIZACE
- VODOVOD
- PLYNOVOD STL

11 STÁVAJÍCÍ ŠACHTA AREÁLOVÉ KANALIZACE

21 RUŠENÁ STÁVAJÍCÍ ŠACHTA AREÁLOVÉ KANALIZACE

571,93 KOTA UT

571,68 KOTA DNA KANALIZACE (ZAMĚŘENÁ)

571,68 KOTA DNA KANALIZACE (PŘEVZATO Z PROJEKTU)

PROJEKTOVANÉ SÍTĚ

- DEŠŤOVÁ KANALIZACE
- PLYNOVOD STL
- PLYNOVOD NTL

51 NAVRHOVANÁ NEBO UPRAVOVANÁ ŠACHTA AREÁLOVÉ KANALIZACE

POZNÁMKA :

PŘÍPOJKY KANALIZACE A VODOVODU AREÁLU JE NUTNÉ PŘED DALŠÍM STUPNĚM PROJEKTOVÉ DOKUMENTACE VYTYČIT PŘÍMO NA MÍSTĚ
VYTYČENÍ PROVEDE NA ZÁKLADĚ OBJEDNÁVKY PROVOZOVATEL - ODBOR VaK MĚSTSKÉHO ÚŘADU NEJDEK

TRASY AREÁLOVÝCH STOK A VODOVODU NEBYLY PROVEDENY PODLE PŮVODNÍ PROJEKTOVÉ DOKUMENTACE V SITUACI JSOU VYZNAČENY TRASY BEZ ZÁRUKY PŘESNOSTI

TRASY KANALIZACE BYLY VYZNAČENY PODLE VYTYČENÝCH POVRCHOVÝCH ZNAKŮ (REVIZNÍ ŠACHTY) A DOMĚŘENÍ RELATIVNÍCH HLOUBEK REVIZNÍCH ŠACHET PROVOZOVATELEM AREÁLU (PŘESNOST ±50MM)
PŘEDPOKLÁDANÉ DIMENZE STOK A VODOVODU BYLY PŘEVZATY Z PŮVODNÍ PROJEKTOVÉ DOKUMENTACE

PŘED DALŠÍM STUPNĚM PROJEKTOVÉ DOKUMENTACE JE NUTNÉ OVĚŘIT TRASY A DIMENZE KAMEROVÝM PRŮZKUMEM, HLOUBKY ULOŽENÍ STOK A ŠACHET AREÁLOVÉHO VODOVODU GEODETICKY DOMĚŘIT.

vypracoval	zodpovědný projektant	hlavní inženýr projektu
Ing. Pavel Vainer	Ing. Pavel Vainer	Ing.Ondřej Zástěra

investor: Domov se zvláštním režimem "Matyáš", p.o. Mládežnická 1123, 362 21 Nejdek

název akce: **Domov se zvláštním režimem "MATYÁŠ"** Mládežnická 1123, 362 21 Nejdek

F.3 SO 02 Přístavba pavilonu "D"

F3.4 Zdravotně technické instalace
SITUACE - kanalizace, vodovod, plynovod

Ing.Pavel Vainer
PROJEKTY - VODA, KANALIZACE, PLYN
Chonoušická 464/152
181 00 Praha 8-Čimice
tel./fax: 222 716 593 mobil: 606 331 454
e-mail: pvainer@volny.cz

IČO		DIČ
62574400		CZ530713156
stupeň	datum	A4	měřítko
DSP	11.2012	10	1:250
číslo kopie	část		číslo přílohy
	F3.4		02