




ZÁPADNÍ POHLED – PAVILON AB

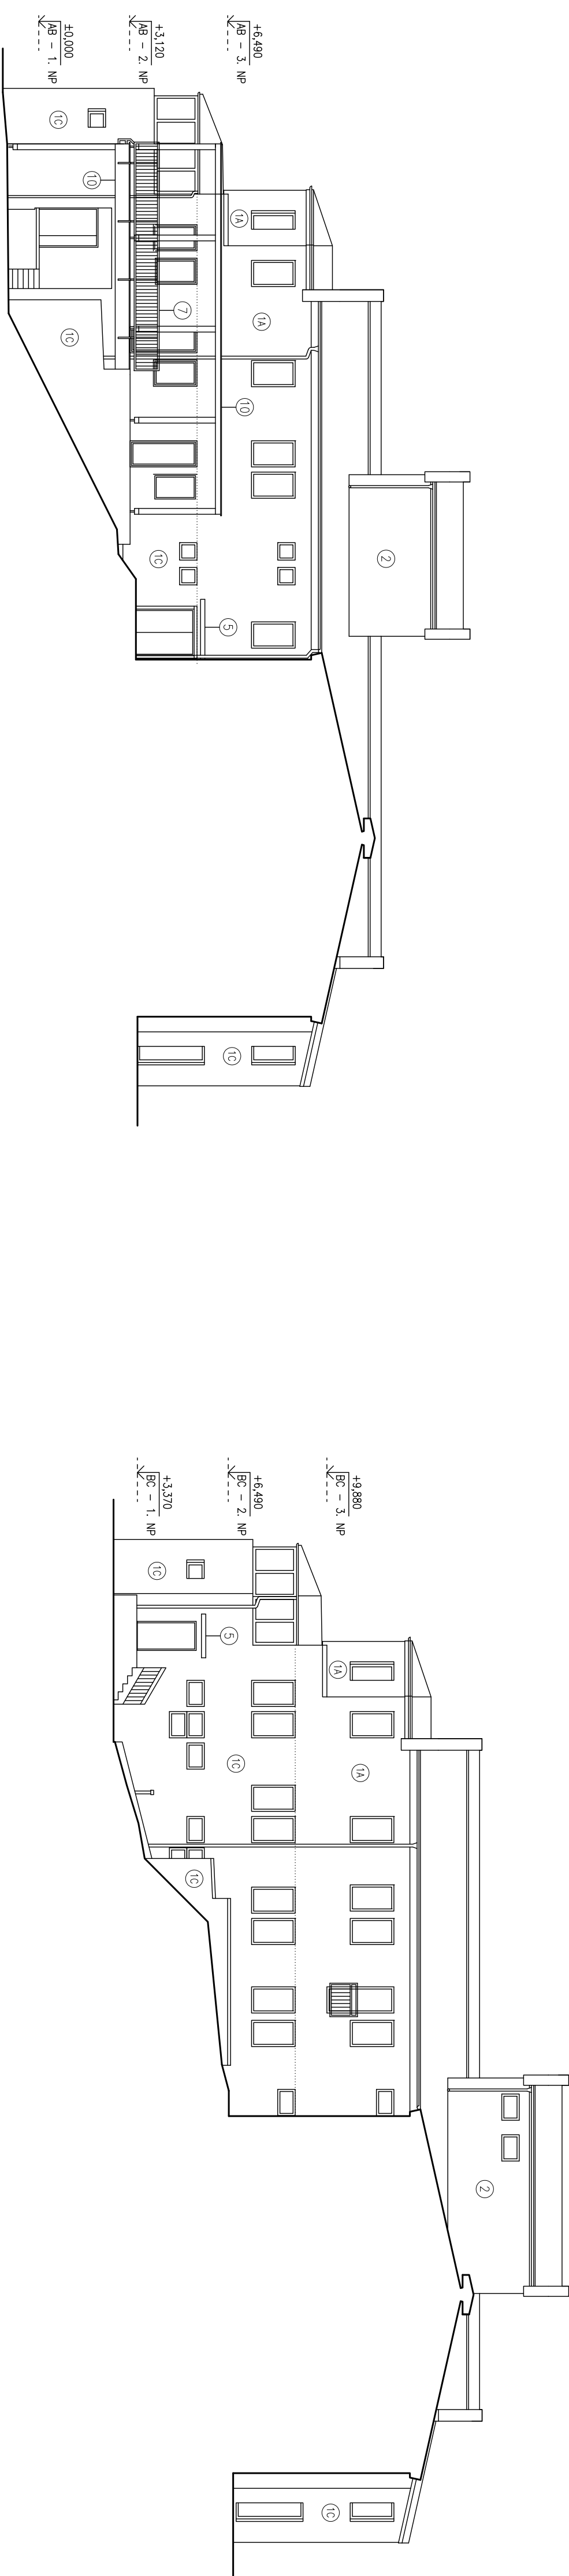

ZÁPADNÍ POHLED – PAVILON BC

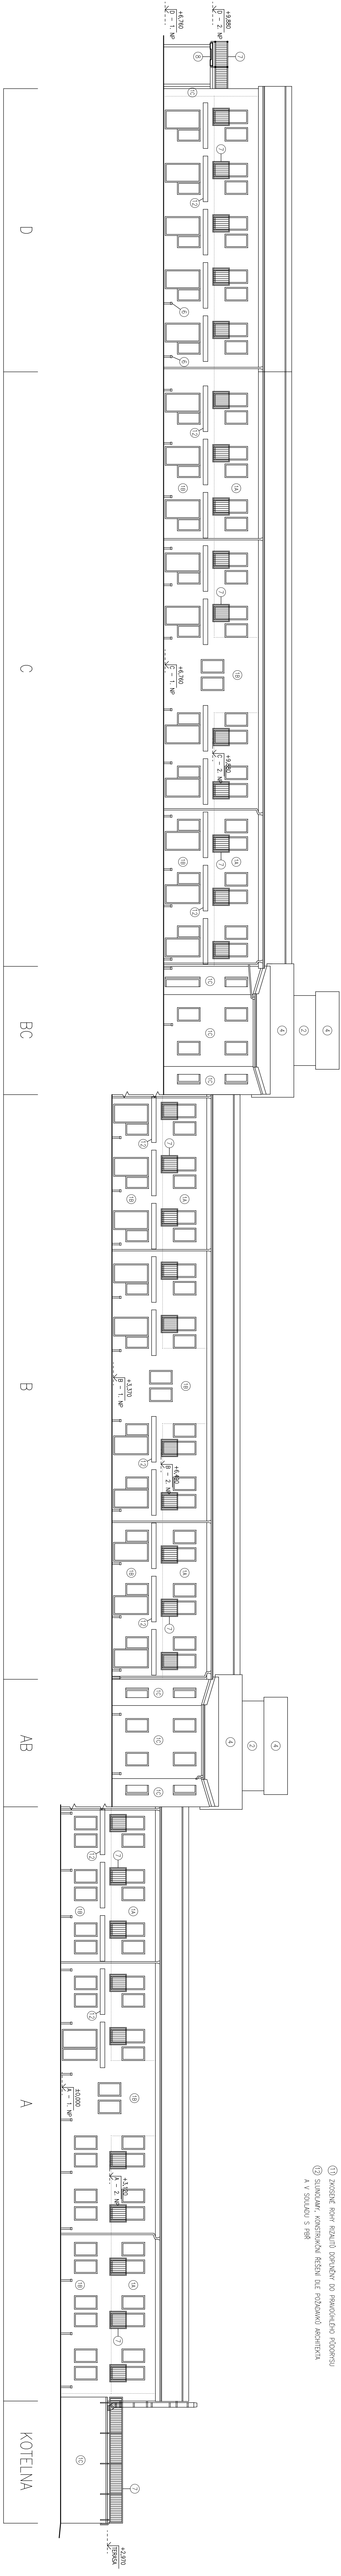

JIZNÍ POHLED

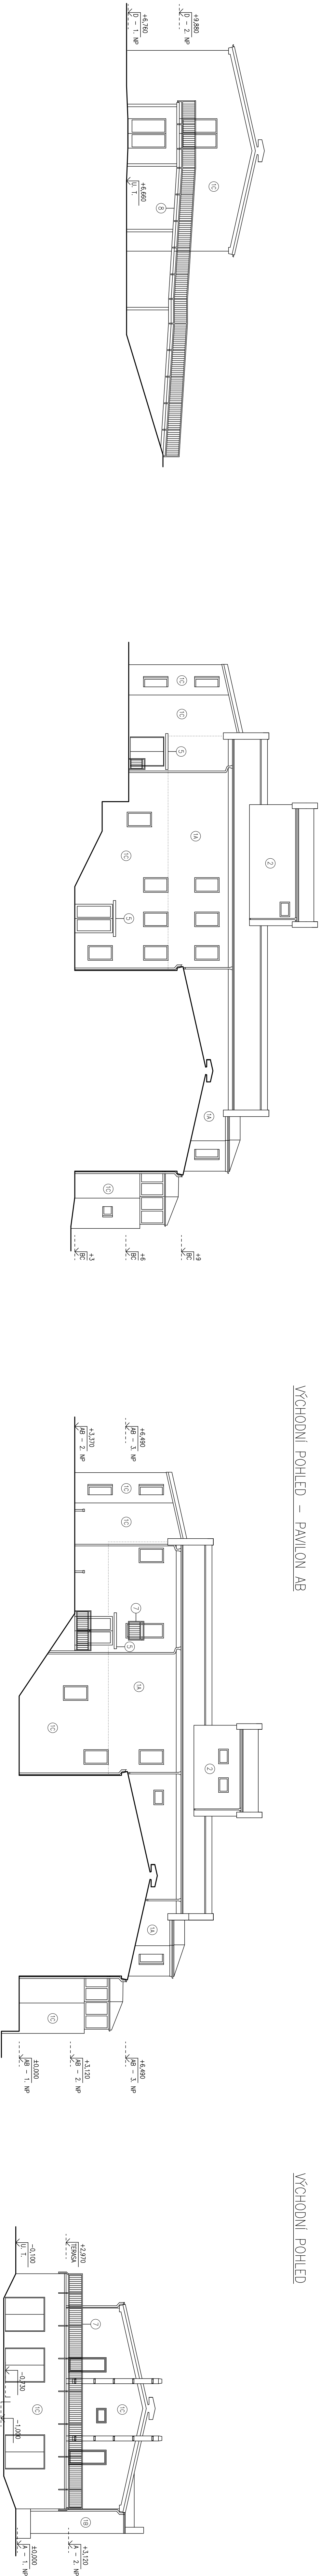

ZÁPADNÍ POHLED

WYCHODNI POHLED - PAVILON BC

VÝCHODNÍ POHLED - PAVILON AB

VÝCHODNÍ POHLED

- POZNÁMKY:**
- 1) OPAVNÝ SVOJÍ BUDOVU OPRAVUJE A PŘESKÁZKÉ S OHLEDEM NA DOODATEČNÉ ZATŘEPENÍ FASÍD.
OBODNÉ BUDÉ NUTNÁ LOKÁLNÍ ÚPRAVA KOMÁNO SLOŽITOSTI KONSTRUKČNÍHO ROZVOHU Z PŘODOTI.
- 2) VÝŠKA ÚPRAVNÉHO TĚŽBU NA JZDN STRANĚ BUDÉ STANOVENÁ V DALŠÍM STUPNĚ PŘEDKOTNÉ
DOUKLÁDÁNÍ POČE ŘEŠENÍ TĚŽBY POČET. JZDNÍ FASÍDŮV TĚŽ. AŽBY PŘÍSTUPU NA TĚŽBU SPLOUČEN
DOODATEČNÉ BEZBĚHOVÉ ŘÍŠENÍ.

- [illegible]