


Legenda ÚT

- Páteční rozvod ÚT z ocelového potrubí s tepelnou izolací. Potrubí kotveno ke stropu není-li na výkrese vyznačeno jinak. Potrubí bude vybaveno osovým vedením a osovými kompenzátory teplotní dilatace. Někótované úseky jsou DN65.
- Okruh vytápění objektu. Rozvod z měděného potrubí s tepelnou izolací veden v podlaží a při podlaží ve zdi. Délková teplotní dilatace u přímých úseků delších než 7 metrů bude kompenzována změnou trasy rozvodu, nebo použitím "U" kompenzátorů.
- Okruh vytápění objektu. Rozvod z měděného potrubí s tepelnou izolací veden pod stropem.
- Okruh zásobování teplem VZT zařízení. Rozvod z měděného potrubí s tepelnou izolací veden pod stropem a ve zdi. Délková teplotní dilatace u přímých úseků delších než 7 metrů bude kompenzována změnou trasy rozvodu.
- Ocelové deskové otopné těleso s profilovanou čelní plochou, integrovaným termostatickým ventilem s plynulým představením a spodním připojením. Na rozvod otopné vody napojeno ze zdi pomocí rohového šroubení. Vybaveno termostatickou hlavicí pro veřejné budovy s možností uzamčení nastavené teploty.
- Koupelnové otopné těleso. Na rozvod otopné vody napojeno ze zdi pomocí rohového šroubení a rohového termostatického ventilu s plynulým představením. Vybaveno termostatickou hlavicí pro veřejné budovy s možností uzamčení nastavené teploty.

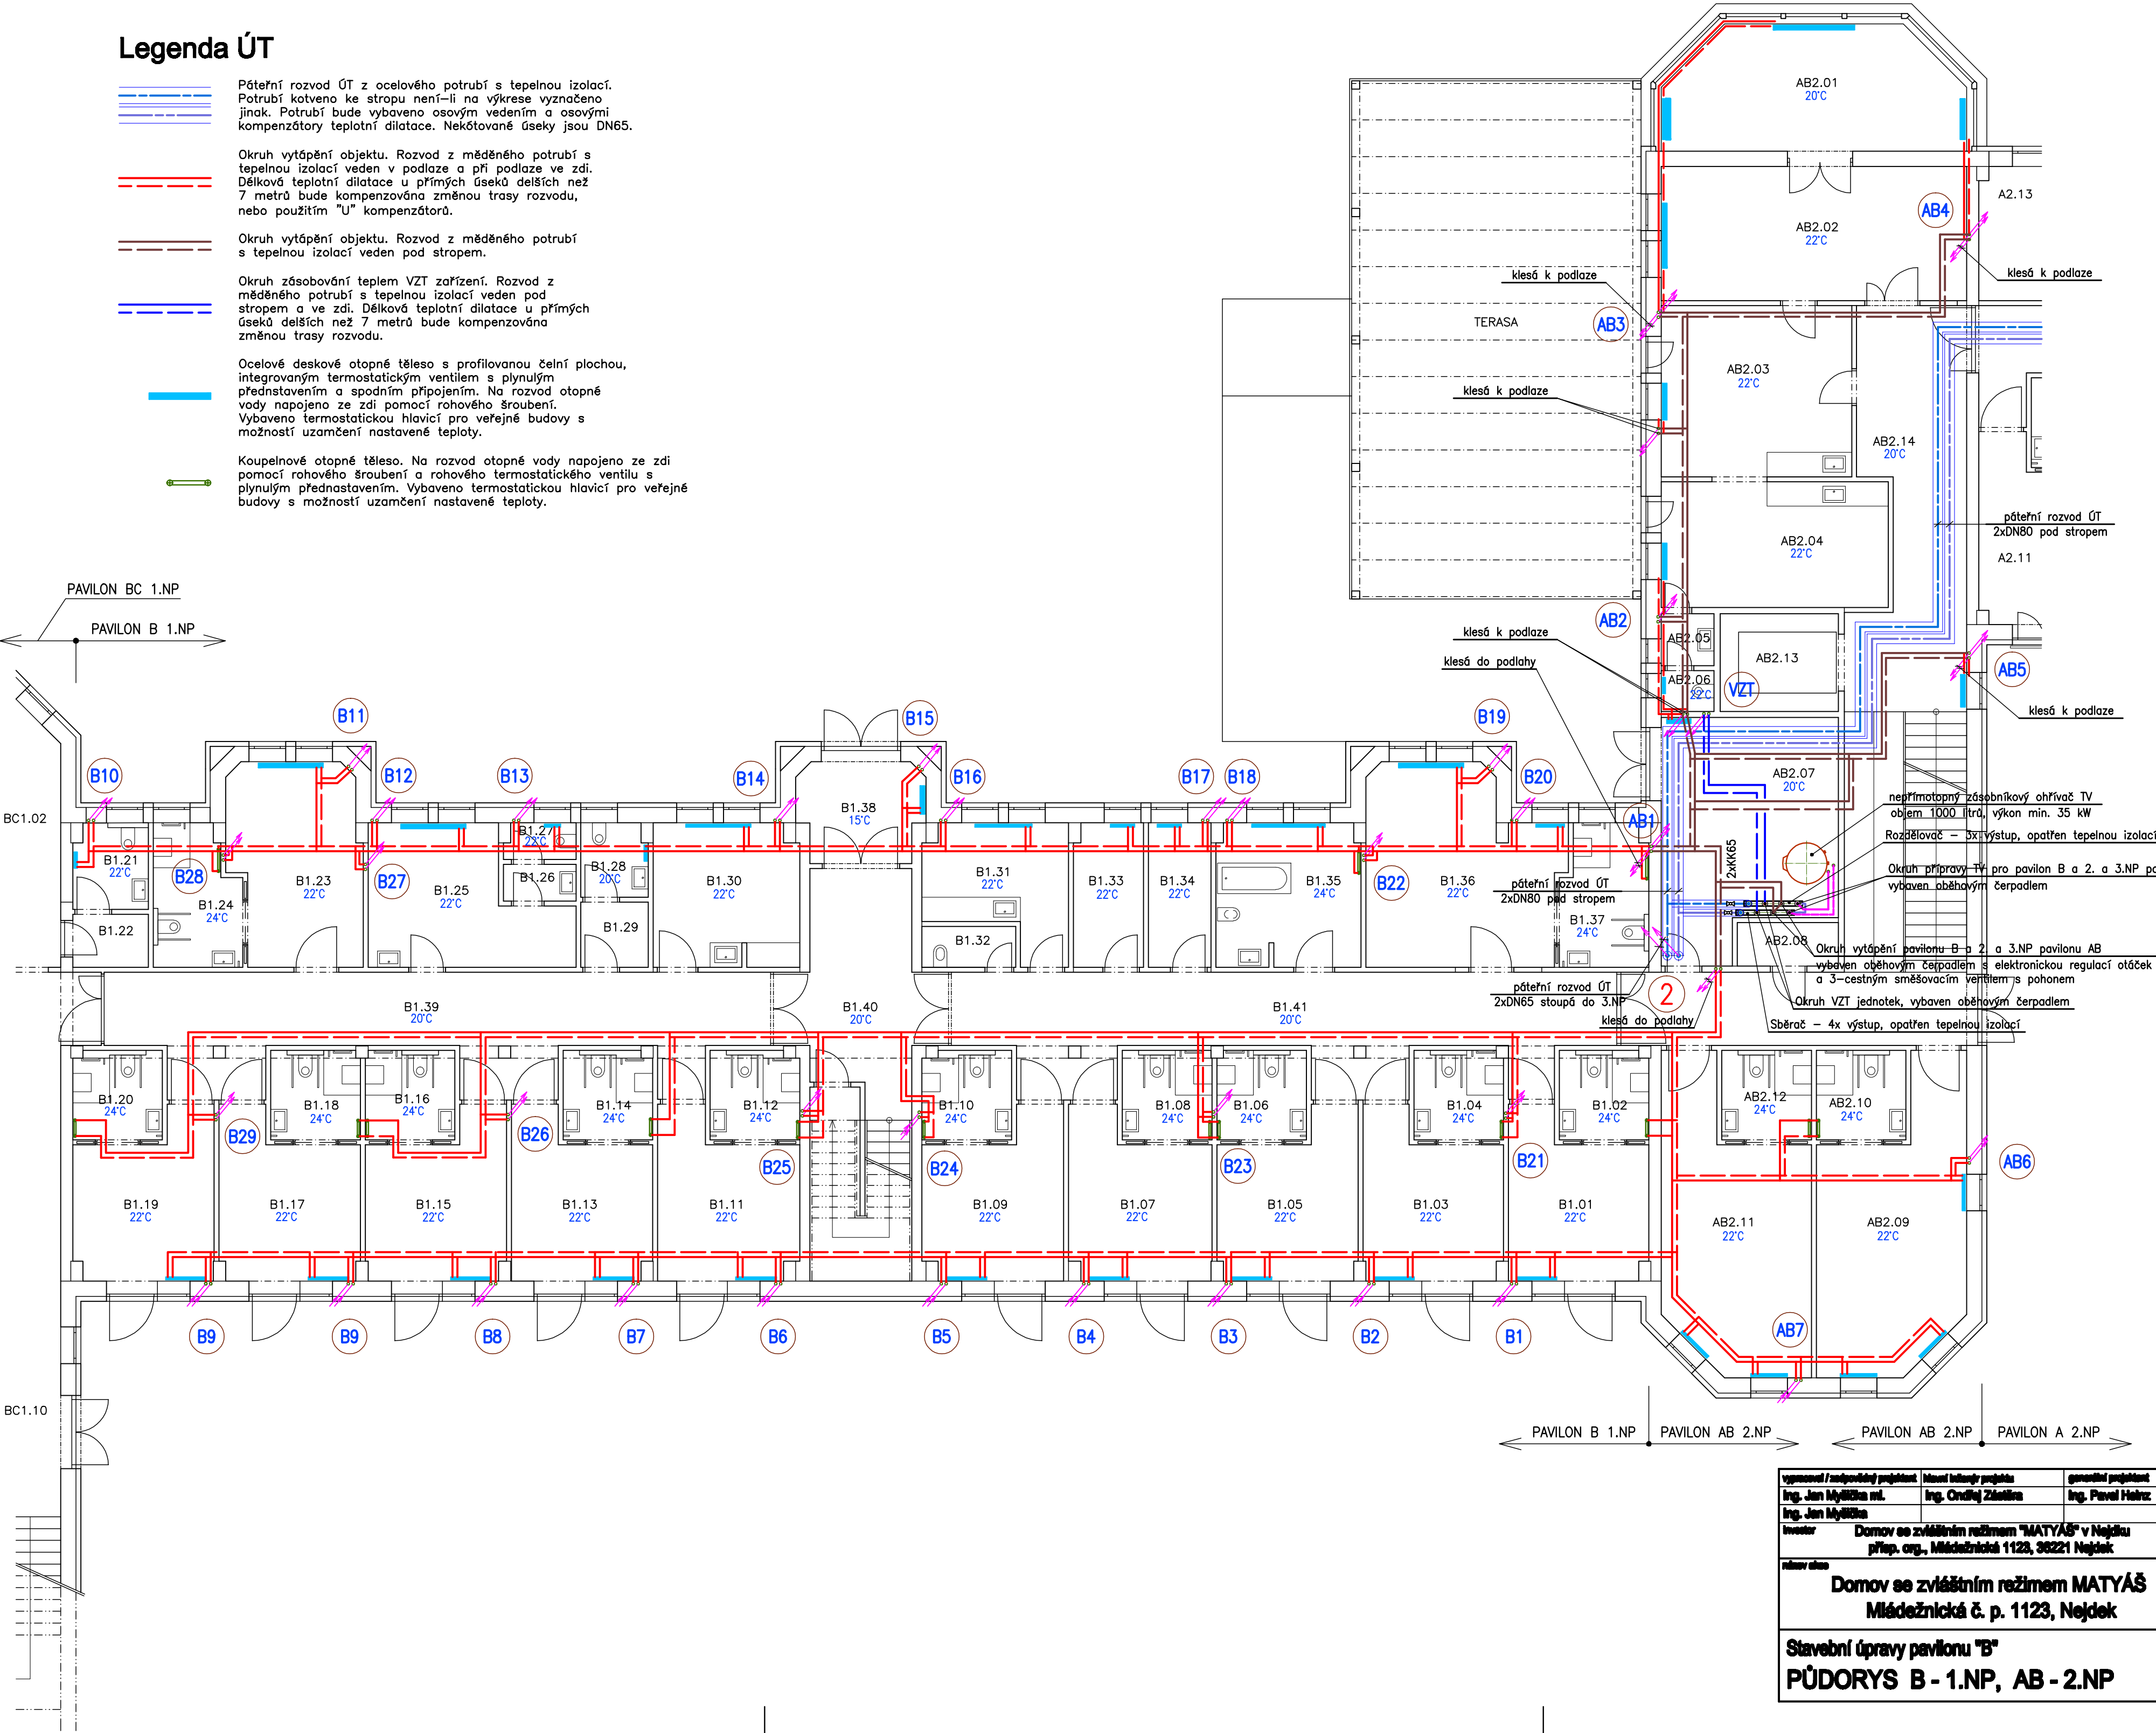

Číslo	Jméno místnosti	Celková plocha
Sekce - AB 2.NP		
AB2.01	Zemní zahrada	21,30
AB2.02	Deštní místnost	25,09
AB2.03	Kuchyně	20,11
AB2.04	Kanýna	17,53
AB2.05	Předsíň	1,66
AB2.06	WC	1,30
AB2.07	Kotlina	24,08
AB2.08	Server	2,65
AB2.09	Polkoj	23,07
AB2.10	WC	4,84
AB2.11	Polkoj	23,07
AB2.12	WC	4,84
AB2.13	Výšň	6,96
AB2.14	Chodba	60,20
		236,70 m <sup>2</sup>
Sekce - B 1.NP		
B1.01	Polkoj	13,44
B1.02	WC	4,79
B1.03	Polkoj	13,44
B1.04	WC	4,81
B1.05	Polkoj	13,52
B1.06	WC	4,81
B1.07	Polkoj	13,71
B1.08	WC	4,84
B1.09	Polkoj	13,50
B1.10	WC	4,76
B1.11	Polkoj	13,54
B1.12	WC	4,76
B1.13	Polkoj	13,51
B1.14	WC	4,78
B1.15	Polkoj	13,52
B1.16	WC	4,83
B1.17	Polkoj	13,52
B1.18	WC	4,82
B1.19	Polkoj	13,52
B1.20	WC	4,79
B1.21	WC	3,82
B1.22	Předsíň	2,59
B1.23	Polkoj	15,28
B1.24	WC	6,96
B1.25	Lákaň	14,21
B1.26	Předsíň	1,61
B1.27	WC	1,52
B1.28	WC	2,93
B1.29	Předsíň	2,65
B1.30	Sesterna- recepcie	12,50
B1.31	Čistící místnost	9,86
B1.32	Úklid	2,30
B1.33	Čistí prádlo	6,01
B1.34	Spínací prádlo	5,46
B1.35	Koupelna	12,37
B1.36	Polkoj	21,34
B1.37	WC	7,21
B1.38	Zádvň	7,72
B1.39	Chodba	37,30
B1.40	Chodba	28,02
B1.41	Chodba	37,26
		422,15 m <sup>2</sup>